


Behoort bij besluit van
B en W van Heemskerk d.d.

24 SEP 2008

Namens dezen,
Mij bekend,
De secretaris van Heemskerk,

VOOR ZIJGEV
ZIE SITUAT

19 SEP 2008
13.00

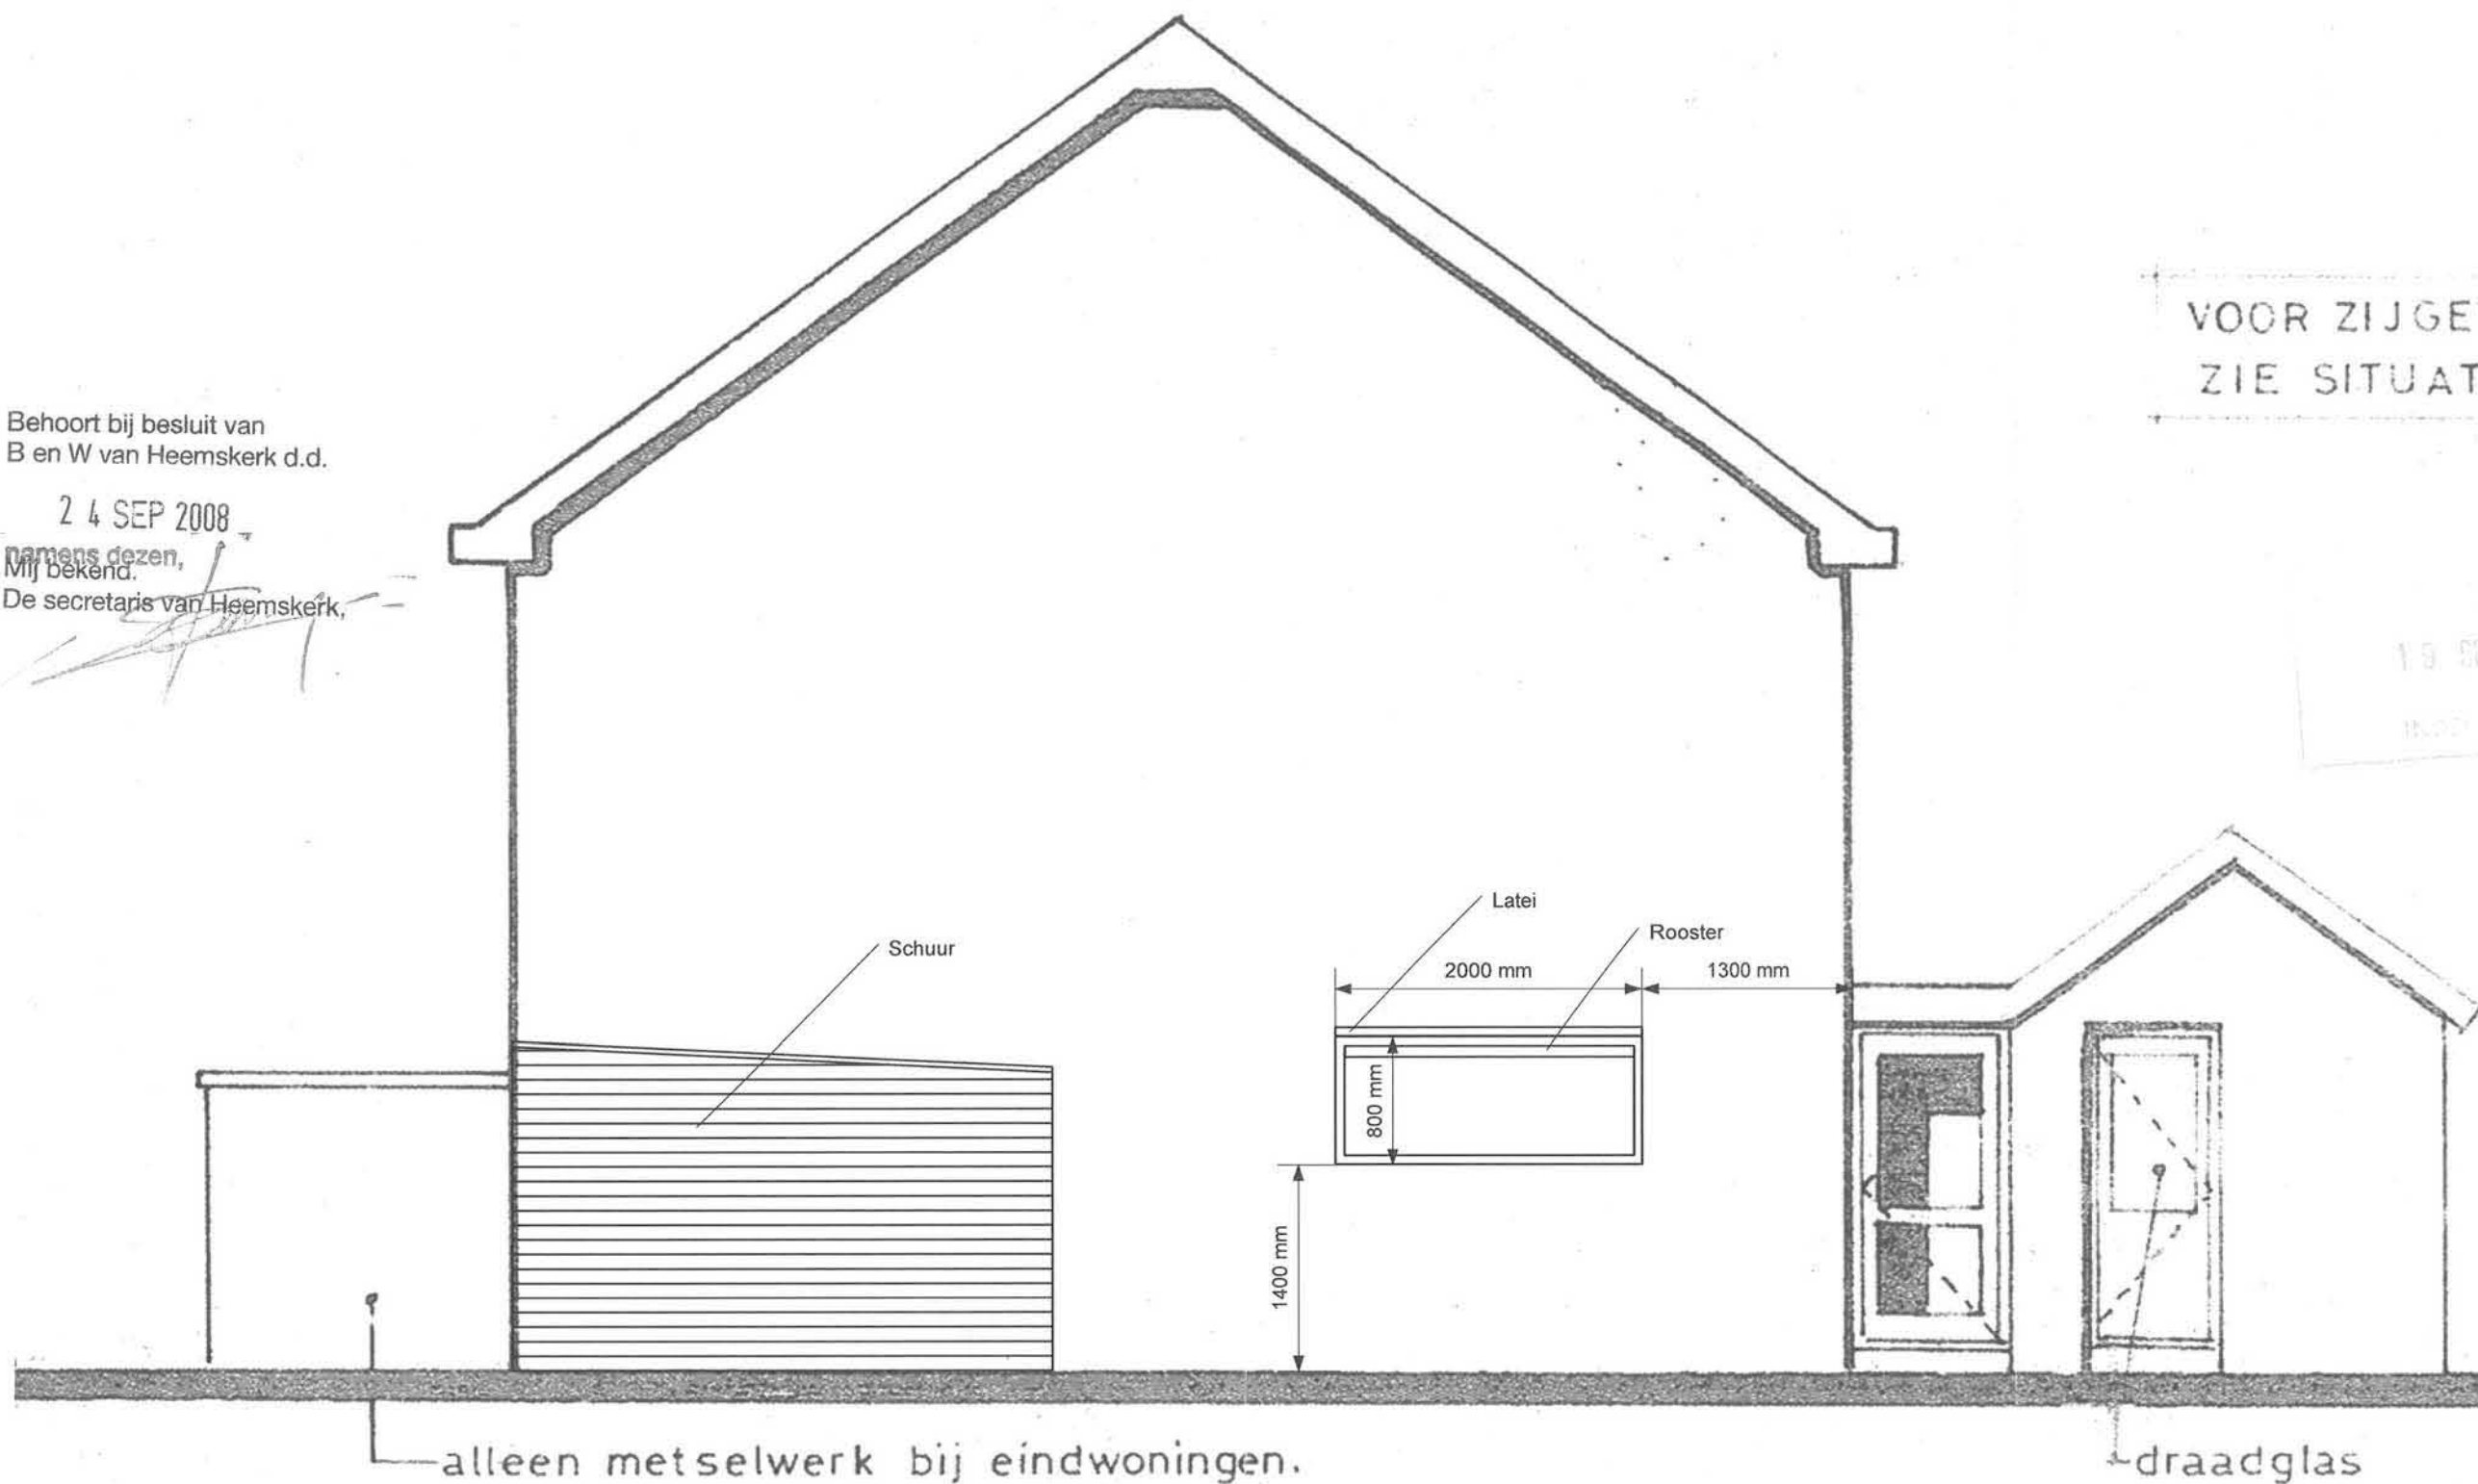

linker zijgevel.

Stichting
WELSTANDSZORG NOORD-HOLLAND
Commissie Kennemerland

Namens de commissie,
de voorzitter:

Akkoord
 Akkoord op hoofdlijnen
 Niet akkoord
 Niet akkoord tenzij
 Aanhouden

Dossier: B0234 Datum: 22 SEP 2008