
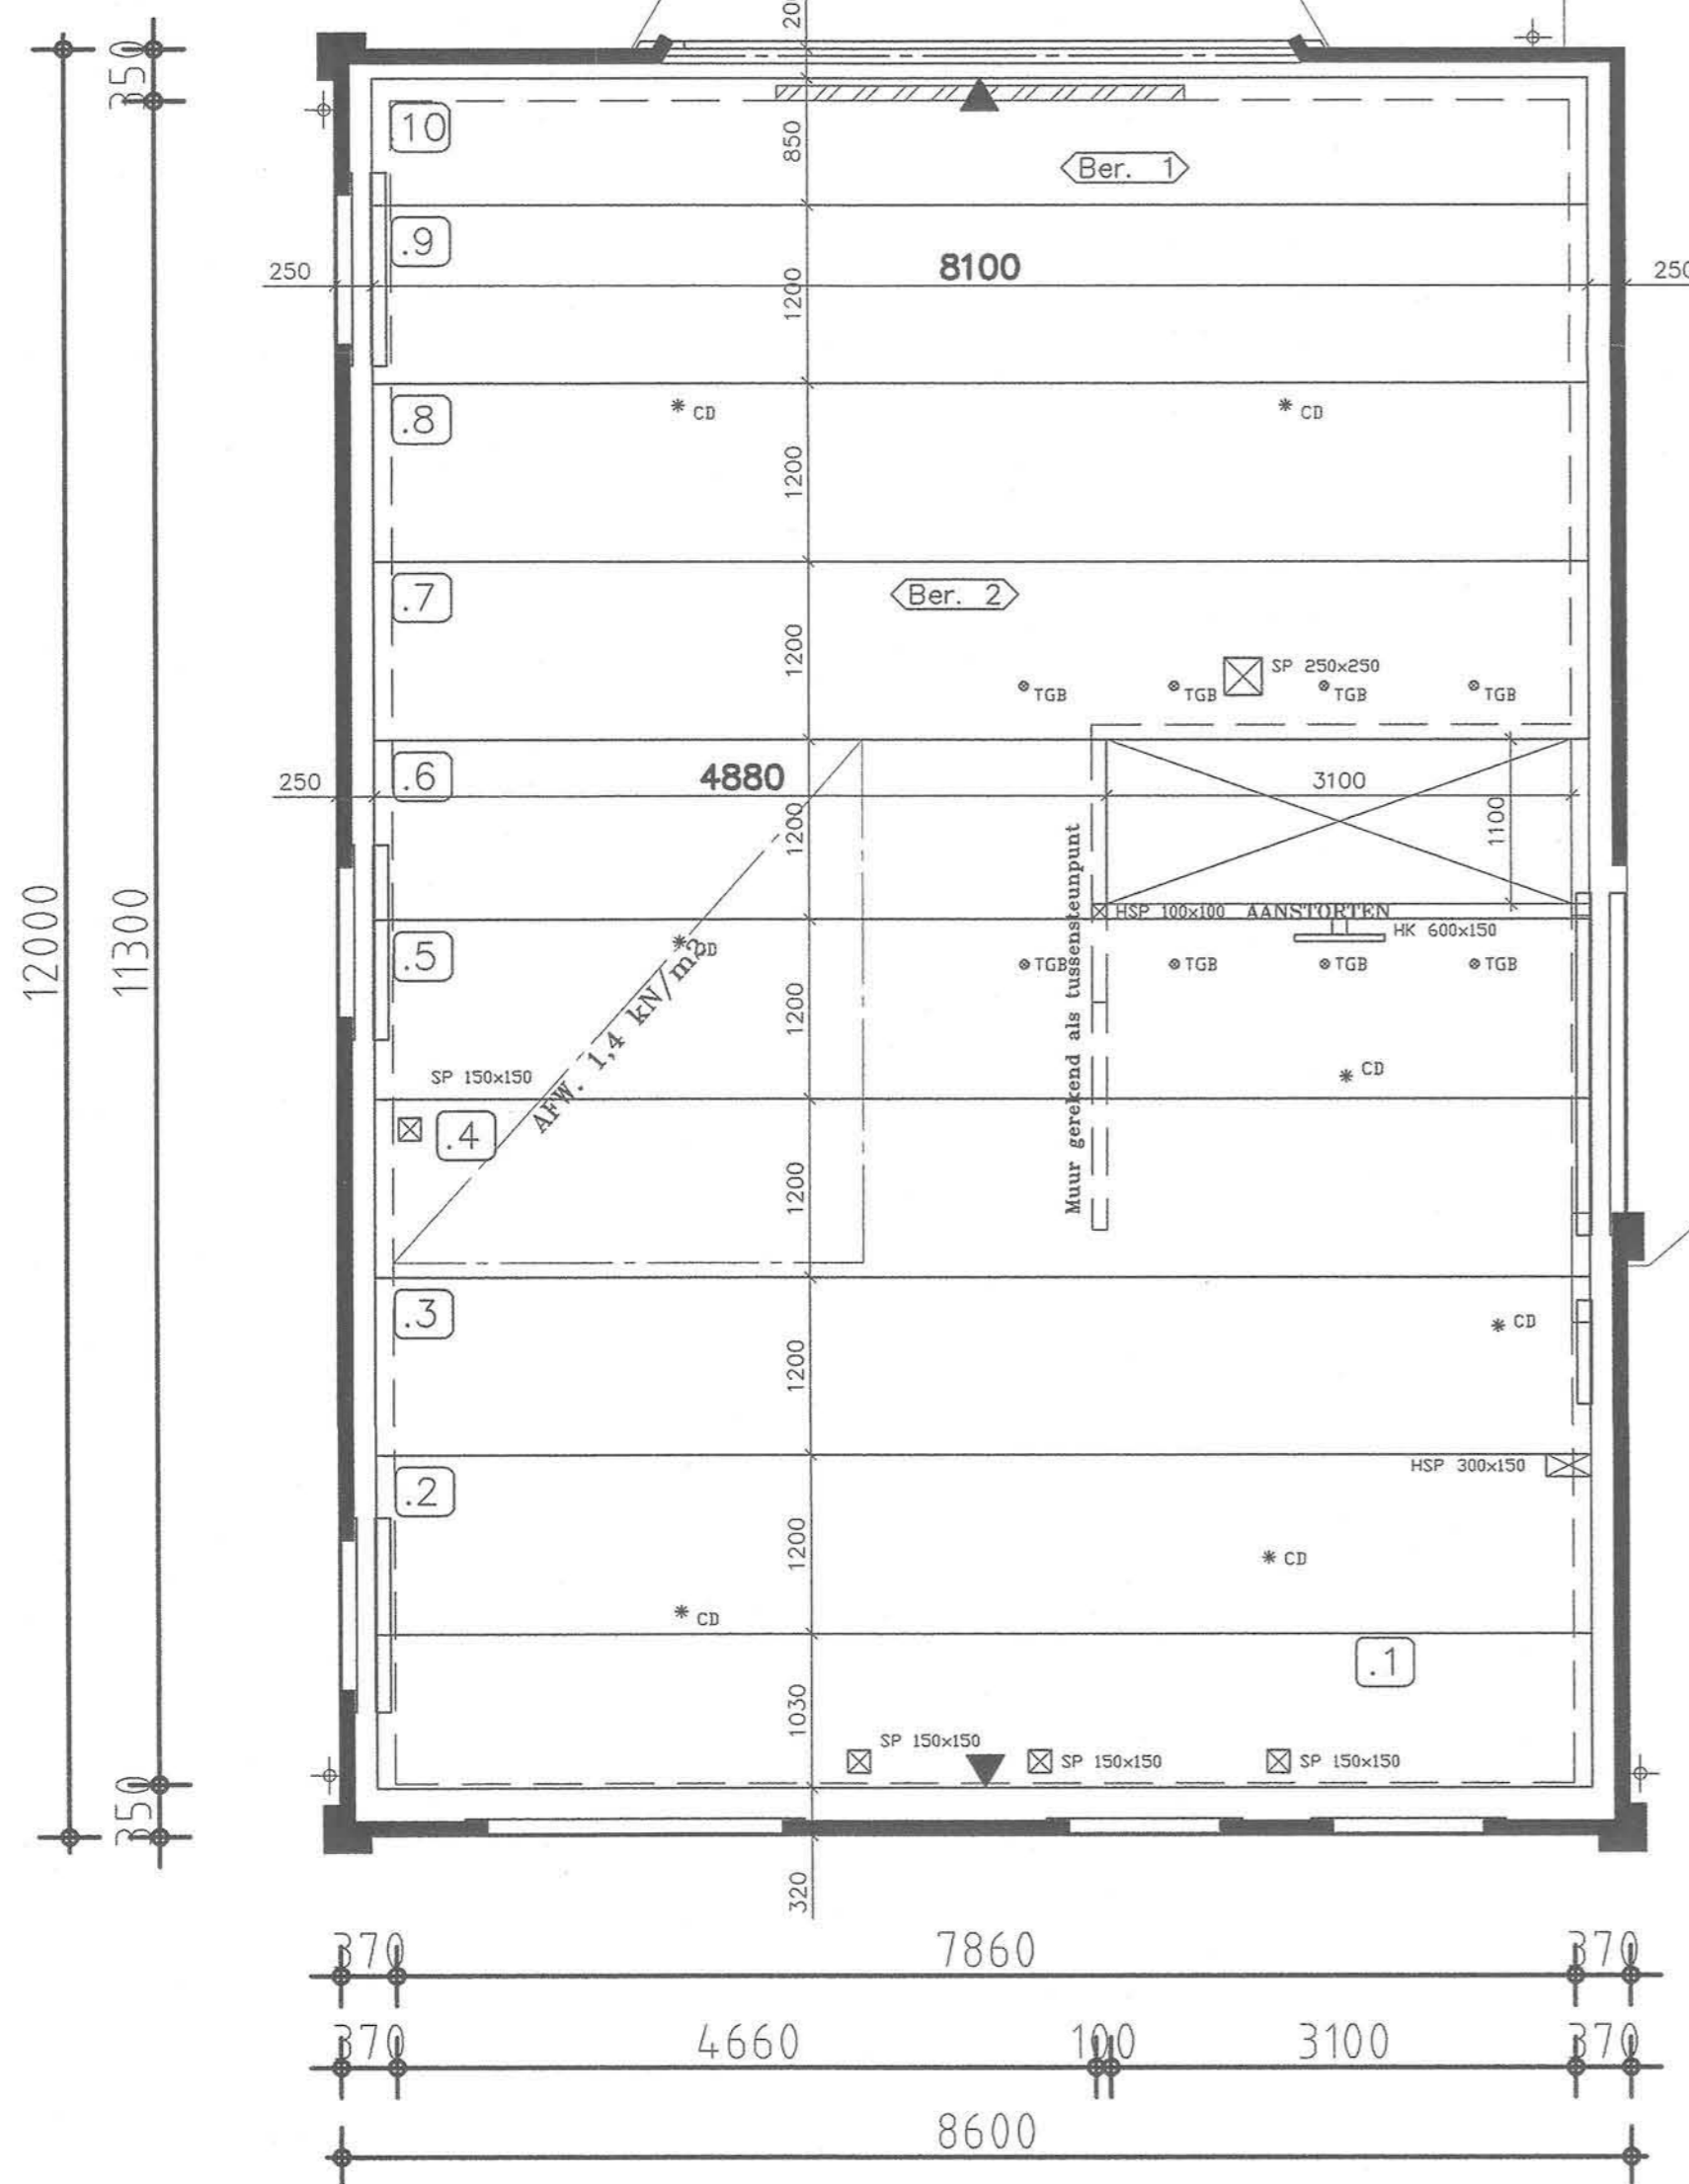


VOORGESPANNEN KANAALPLAAT TYPE: SC-270

* Voor aansluitingen/bijzonderheden (details): zie KOMO-attest.
 * KOMO-attest dient tijdens het leggen op de bouw aanwezig te zijn!

SC-270 : Elementdikte: 270 - breedte: 1200 mm
 Eigen gewicht: 3,45 kN/m² = 345 kg/m²
 Voegvulling : 9,3 ltr./m²

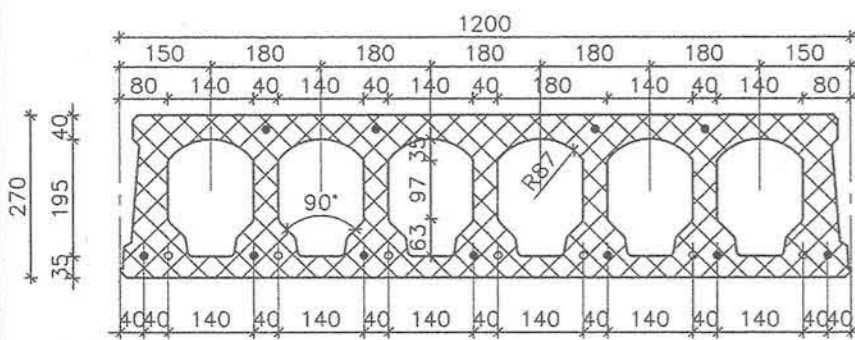

LEGGEN VAN VLOEREN:

Plaatnummer welke op de legtekening in het element is getekend, correspondeert precies met het nummer welke op de kop v/h betonelement is geschreven. Deze elementen dienen dan ook op deze wijze gelegd te worden. DUS ! . . . nummer van element op legtekening links, betonelement op bouw met nummer links.

Voegvulling SV15 elementen : ± 4,7 liter/m²
 Voegvulling SV20 elementen : ± 6,8 liter/m²
 Voegvulling SC27 elementen : ± 9,3 liter/m²

Betonkwaliteit: B 15 Woningbouw
 Betonkwaliteit: B 25 Utiliteitswerk

Korrelgrootte: max. 8 mm

STUKLIJST KANAALPLATEN

MERK	AANTAL	TYPE	LENGTE	BREEDTE	STRENG	VOL/SP
1	1	SC27	8100	1030	EFB	S
2	1	SC27	8100	1200	EFB	S
3	1	SC27	8100	1200	EFB	S
4	1	SC27	8100	1200	EFB	S
5	1	SC27	8100	1200	EFB	S
6	1	SC27	4880	1200	EFB	S
7	1	SC27	8100	1200	EFB	S
8	1	SC27	8100	1200	EFB	S
9	1	SC27	8100	1200	EFB	V
10	1	SC27	8100	850	EFB	P
			10	stuk		

LET OP: SC-270 VLOER!!

UW ORDERNR> 641

BELASTINGEN: Gaarne kap\zolderbelastingen opgeven\controleren

VLOERBELASTINGEN		KANAALPLAATGEGEVENS	
VERANDERLIJKE BELASTING:	1,75 KN/M ²	SPAR.: 16	Centr.doos: 7
AFWERKING:	50 mm = 1,0 KN/M ²	Schuine Kanten:	0
= 1,7 KN/M ² = Gespreid: 0,7 KN/m ² (i.s.w. niet of gedeeltelijk getekend.) = 5,0 KN/m ²		ELEMENTHOOGTE:	270 mm
Gerekend dat er geen kapbelasting op de vloer rust.		ISOLATIEHOOGTE:	- mm
Gerekend dat er geen zolderbelasting op de vloer rust.		Re WAARDE (m ² K/W):	Vlamdovend: NEE
Doorbuiging 0,003 LT		ELEMENTEN m ² :	89.12 m ² P.S.: 0.00 m ²

<input type="checkbox"/> BETONGRANULAAT	-	<input type="checkbox"/> PLASTIC DEKSELS (AANTAL)	-
<input type="checkbox"/> HAMERKOPSPARINGEN	-	<input type="checkbox"/> RESOLASTIC (MEEGESTORT)	-
<input type="checkbox"/> CONVECTORPUTSPARING	-	<input type="checkbox"/> RONDE KRUIPLUIKEN	-
<input type="checkbox"/> HOUTEN KRUIPLUIK	-	<input type="checkbox"/> VLAMDOVEND	-
<input type="checkbox"/> ONTWATERINGSGAATJES	-	<input type="checkbox"/> WEGHALEN BOVENLAAG M1	-
<input type="checkbox"/> OPEN KANALEN (AANTAL)	-	<input type="checkbox"/> RAVEELIJZERS (AANTAL)	-
<input type="checkbox"/> OPLEGILT M1	-		
<input type="checkbox"/> OPRUWEN	-		

Werk **Woning fam. de Vries** Totaal SC27 : 89.12 m²
 plan de Wieden "Eiland 6"
 Heemskerk

Opdr.gaver van Spaansen
 Bouwbedr Desaunis bv
 Postbus 48
 1610 AA Bovenkarspel
 Tel: 0228-511300
 Fax: 0228-511796

Architekt **Bob Nieuweboer**
 ADVIESBURO WFO BV
 WERVERSHOOF
 Tel:
 Fax: Werknr. 1229

Aannemer
 Tel:
 Fax:
 Contactpers./Uitvoerder:
 0 1 2 3 4 5

Konstruktief **WFO**
 Ingek. 10 MEI 2004
 Behand. 17.05.04 INGEKOMEN
 Gemeente Heemskerk
 25 MEI 2004

SPAANSEN SYSTEEMVLOEREN B.V.
 SCHEIDERSWEG 6 1731 LX Winkel
 POSTBUS 10 1730 AA Winkel
 Tel: 0224-541844 Fax: 0224-542495
 tekeningen@spaansen.nl

Postadres Paraaf *Geeten*
 tel: **DEFINITIEF**
 04-06

Datum	Index	Wijzigingen	Get.
15/04/04	VRL	DEF IVM WFO	AVV
<i>Van der Vries</i>			
Schaal 1:50	Formaat A2	Nagezien Get. A vt Veer	Dat. 14-4-2004
			SUBNR--BLADNR: 2-1

Onderdeel **1ste VERDIEPINGSVLOER** Dossier nr. **20700**