bestaande voorgevel.

gewijzigde voorgevel.

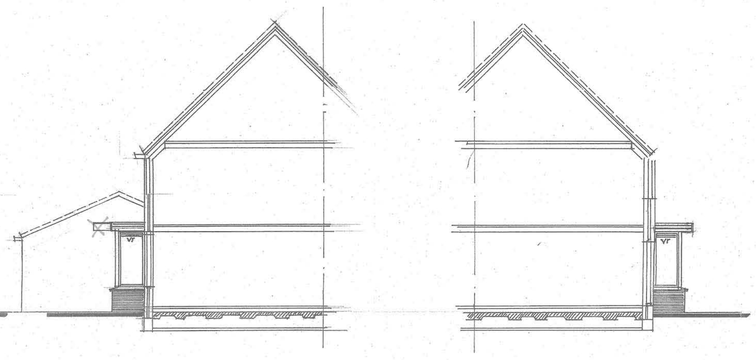

doorsnede - a

doorsnede - b

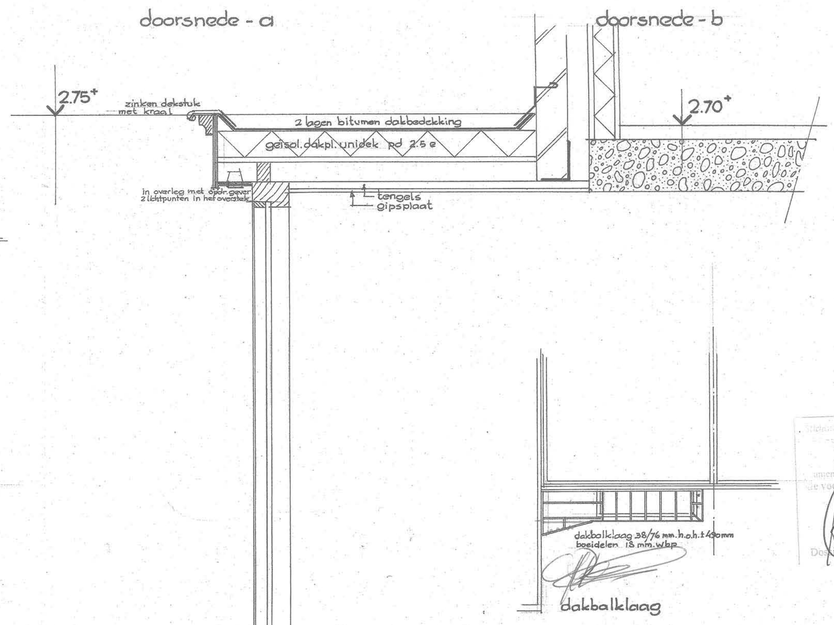

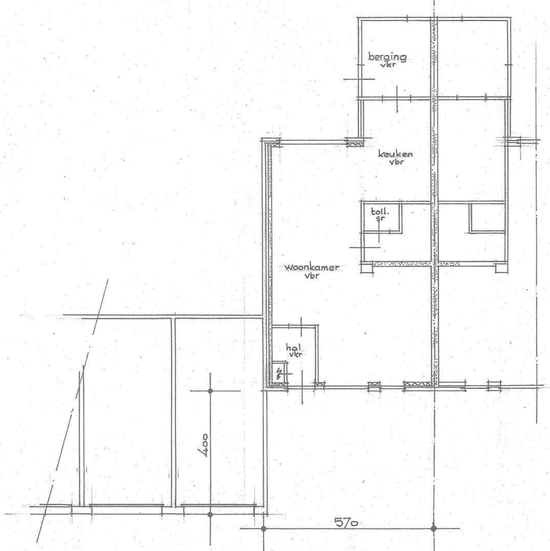

bestaande plattegrond.

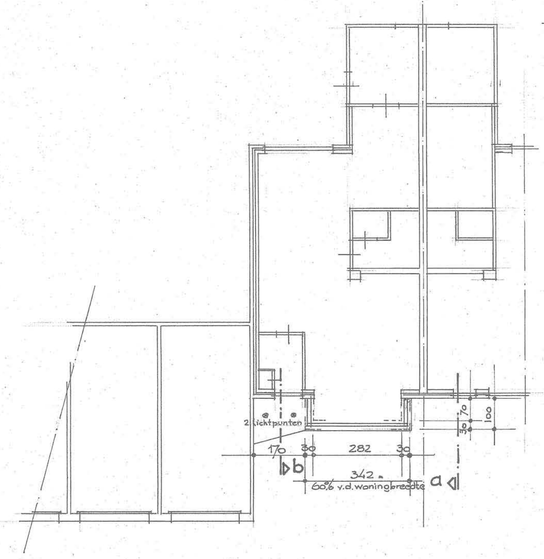

gewijzigde plattegrond.

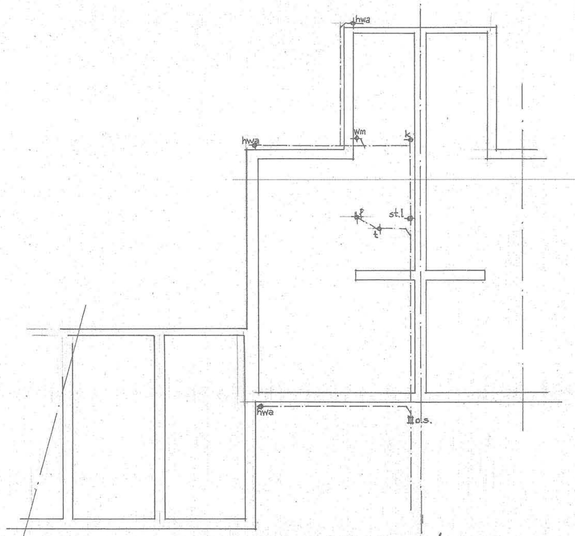

bestaande fundering/riolering.

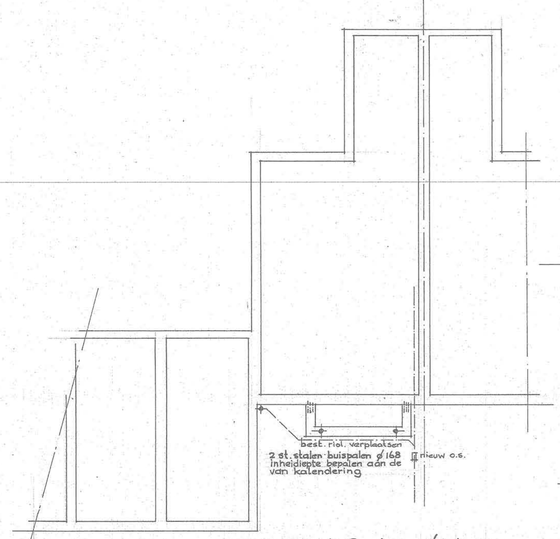

gewijzigde fundering/riolering.

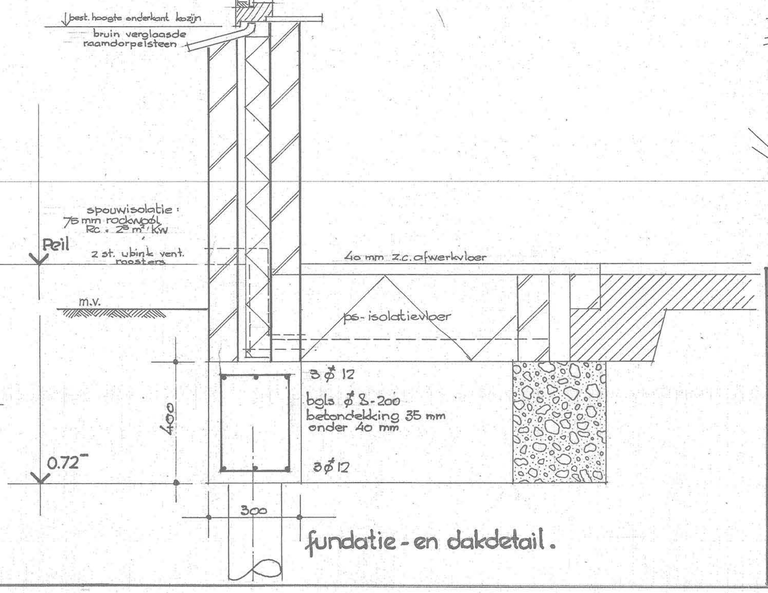

fundatie - en dakdetail.

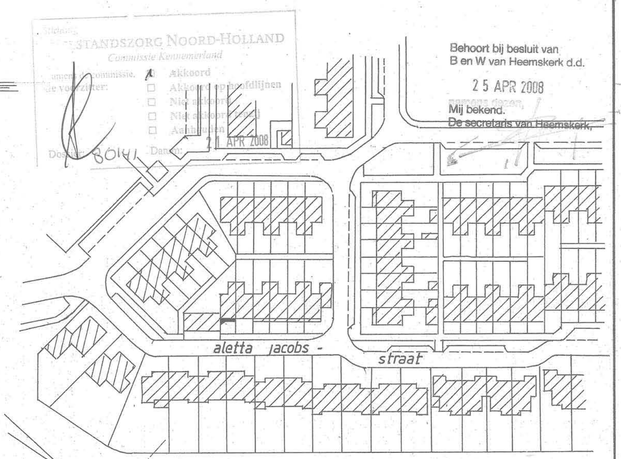

situatie, schaal 1:1000
gemeente heemskerk
kad. bek. sectie nr.

getekend :	f.j.gossink	gewijzigd	formaat: 60/84
datum :	08-03-'08		
schaal :	1:10 1:100		
welstandscommissie dd. :			tekening nr.: 09-08

betreft : bouwen van een erker aan de voorgevel van de woning aletta jacobsstraat 136 - 1963 cn

opdrachtgever : dhr. h. blokzijl

onderdeel : best.- en gew. gevels, plattegrond, doorsneden fundatie en dakdetail en dakbalklaag

bouwaanvraagtekening

f.j.gossink, bouwk., abbenven 28 1963 rc heemskerk tel.- fax 0251231944
bouwk.advies - nieuwbouw - verbouw - renovatie - bouwk. tekenwerk - email: fjgossink@casema.nl