

Voor accord
 C. J. Dekker
 Roosje Vosstr. 9
 HEEMSKERK
 C. J. Dekker


Voor akkoord J.W.M. Nboom
 Roosje Vosstraat 24
 1963 CS Heemskerk

Voor akkoord:
 E. Buitenhuis
 Breedweil. III
 1963 Bl
 E. Buitenhuis

23-01-'93

Voor akkoord
 R. Jossie J
 1963 CS Heemskerk

23-01-'93

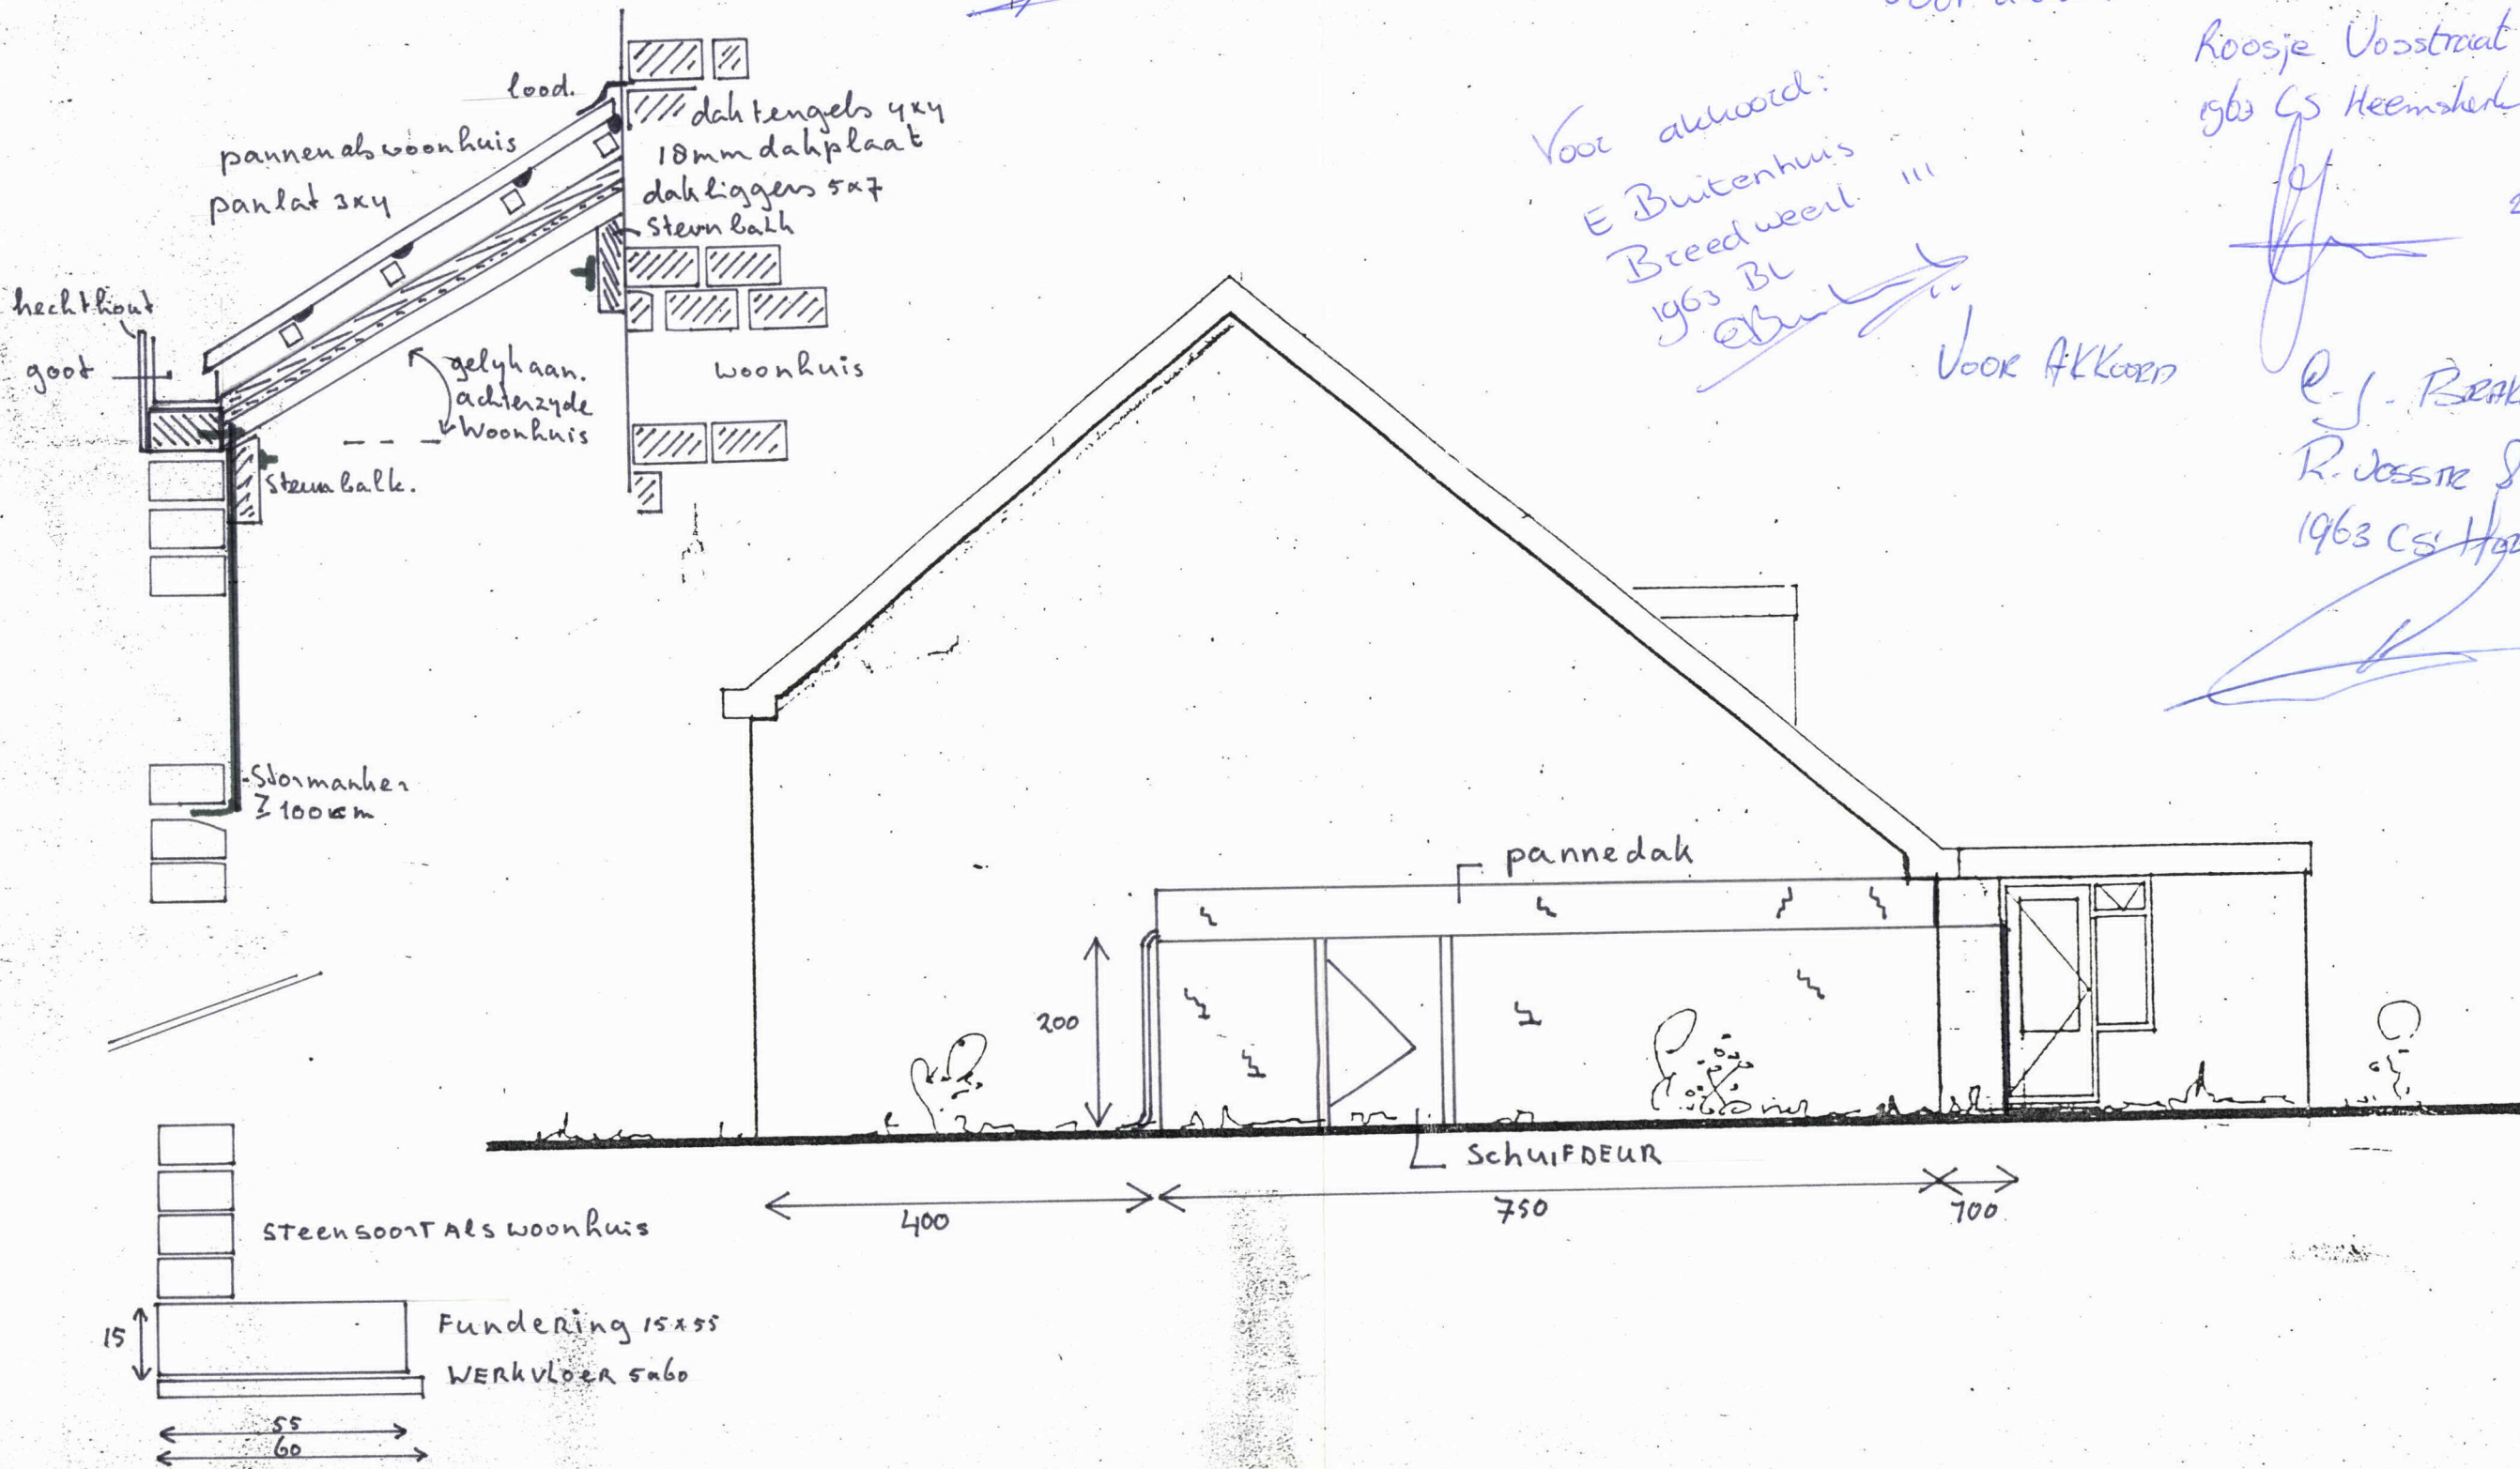

Zycaanzicht Roosje Vorh 22