


INGEKOMEN 28 FEB. 2002

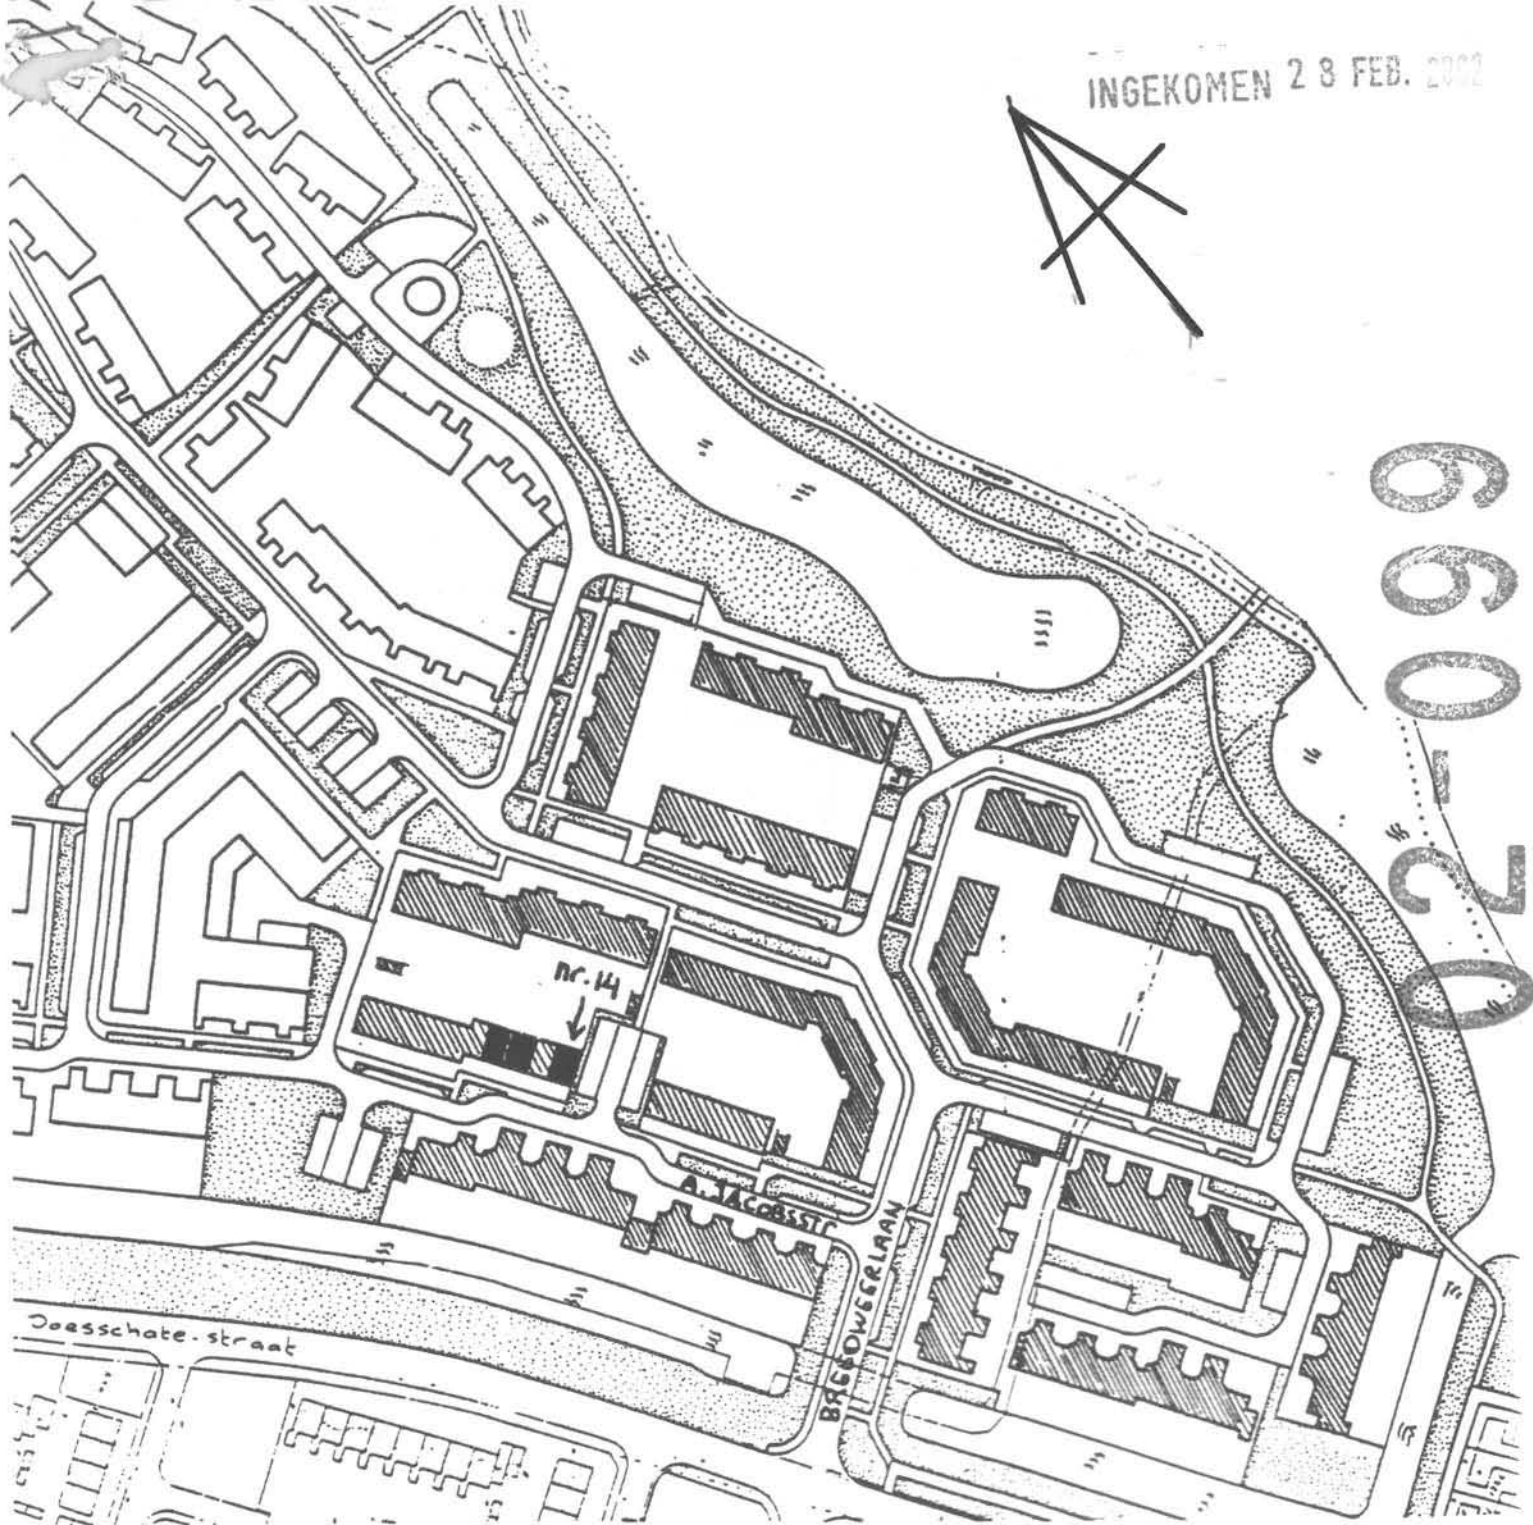

660-099



**Aanvraag: Dakkapel op achterdak**

**Opdrachtgever: J.C. Beentjes Aletta Jacobsstraat 14  
1963 CC Heemskerk**

**Aannemer: SAMA Bouwservice in Heemskerk**

**Schaal: 1:100, 1:100, 1:5**

**Datum: 25-02-2002**

**Sectie: B No: 1762**

Behoort bij besluit van:  
de Raad 20020099  
B. en W. van Heemskerk

14 MRT 2002

Mij bekend,  
De secretaris van Heemskerk,