


b.k. mast ▼ 37.500+

b.k. ant. VF 2G cell 12,3 ▼ 32.800+

o.k. ant. VF 2G cell 12,3 ▼ 30.000+
hart dish 1 en 2 VF ▼ 29.500+

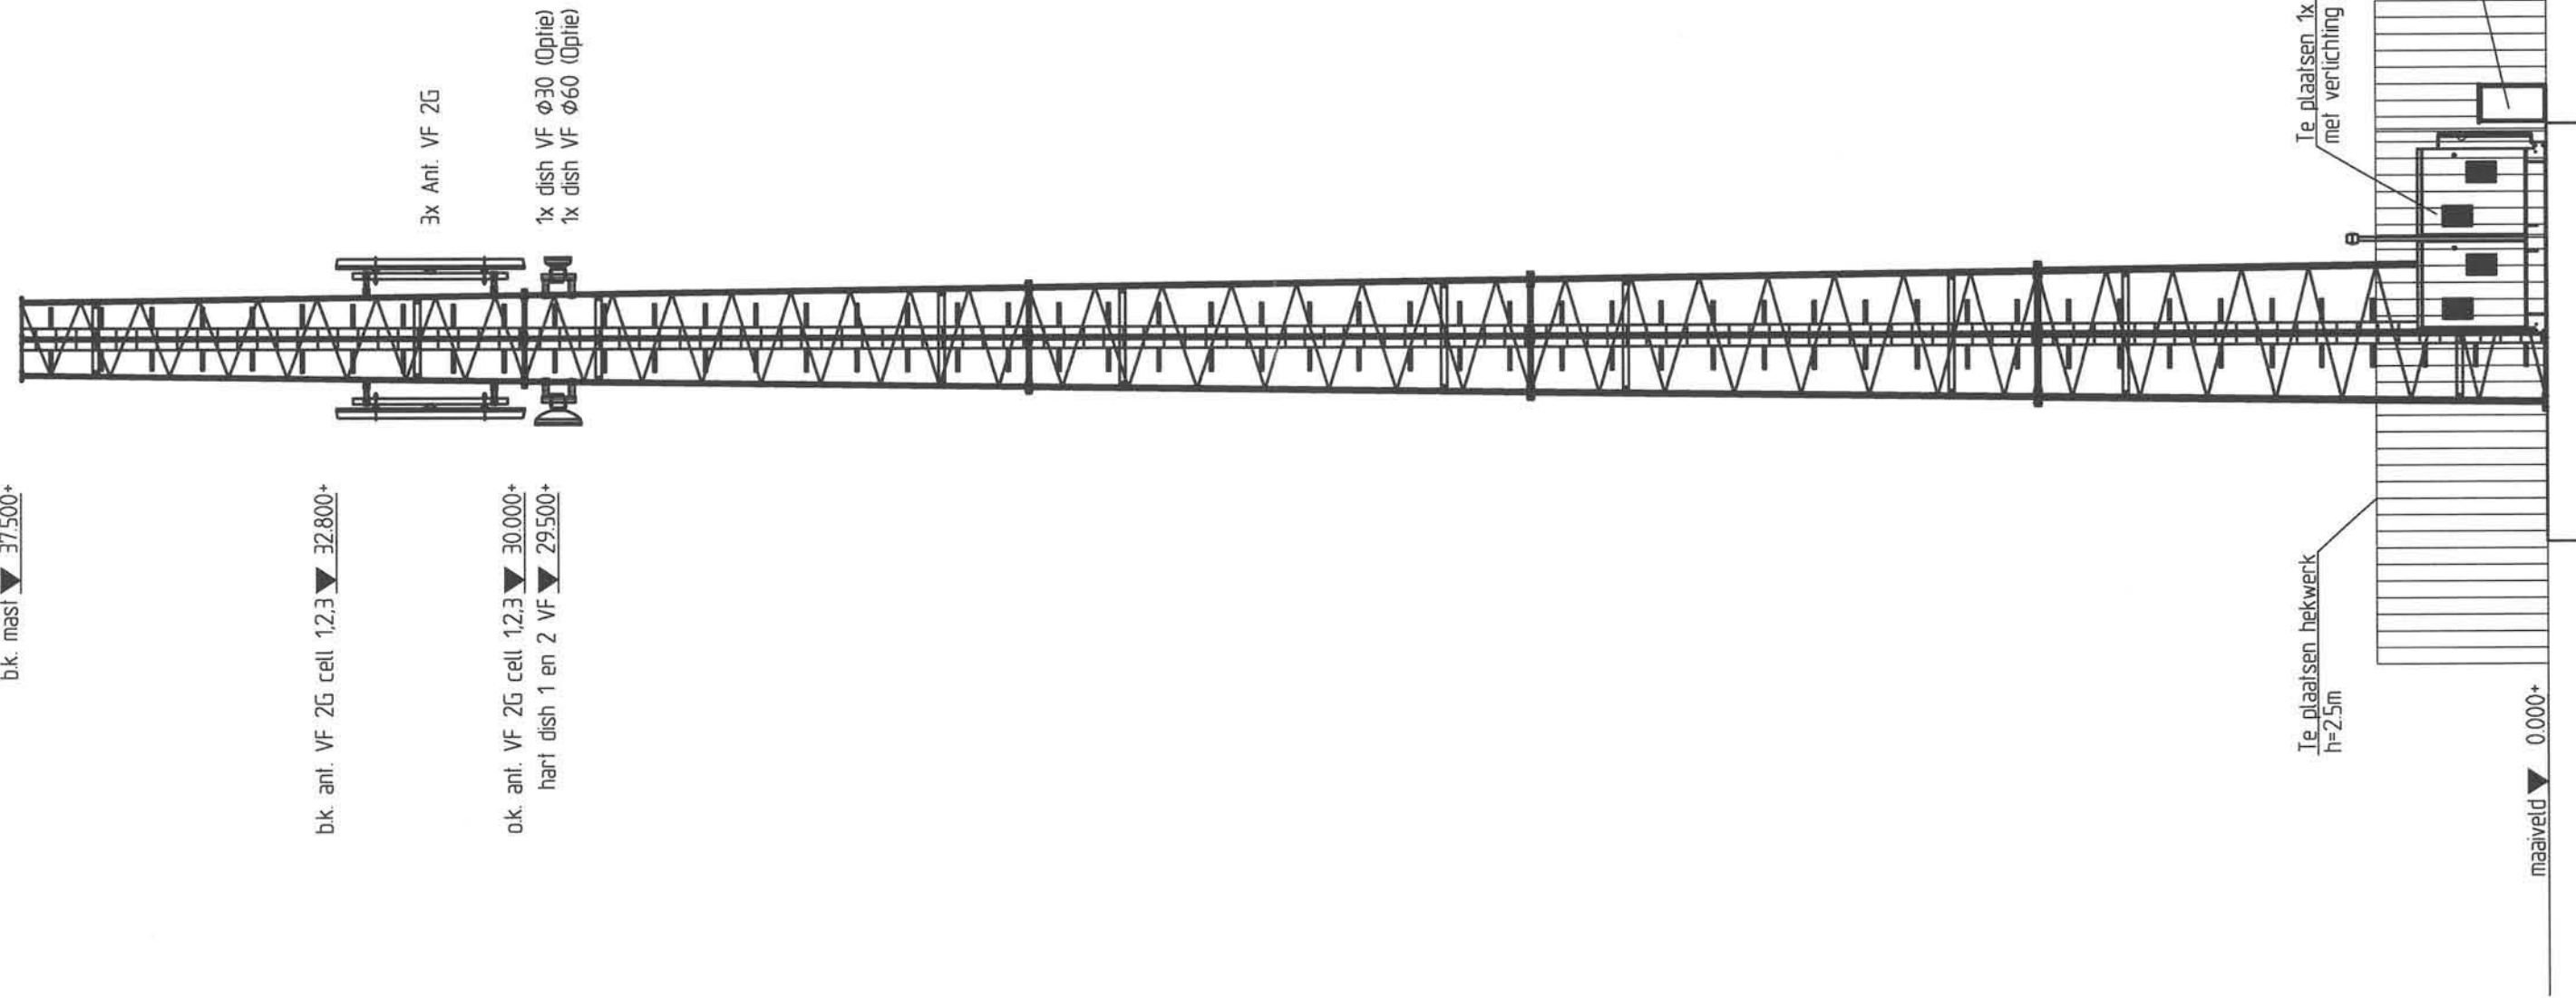

3x Ant. VF 2G

1x dish VF ø30 (Optie)
1x dish VF ø60 (Optie)

Te plaatsen 1x RBS2106 + 1x Add. spate
met verlichting en schakelaar t.b.v. verlichting

Te plaatsen K1-kast

Te plaatsen hekwerk
h=2,5m

maaiveld ▼ 0.000+

Betreft: Vooraanzicht nieuwe situatie
Site nummer: 4988-D
Adres: Kleine Houtweg 75
1969 KV Heemskerk
Eigenaar: -
Opdrachtgever: Vodafone Regio Noord



Bouwbedrijf Hendriks



Blad: 2 van 5

Revisie: 0

Formaat: A3

Schaal: 1:100