



Kleine Houtweg

Voelpad

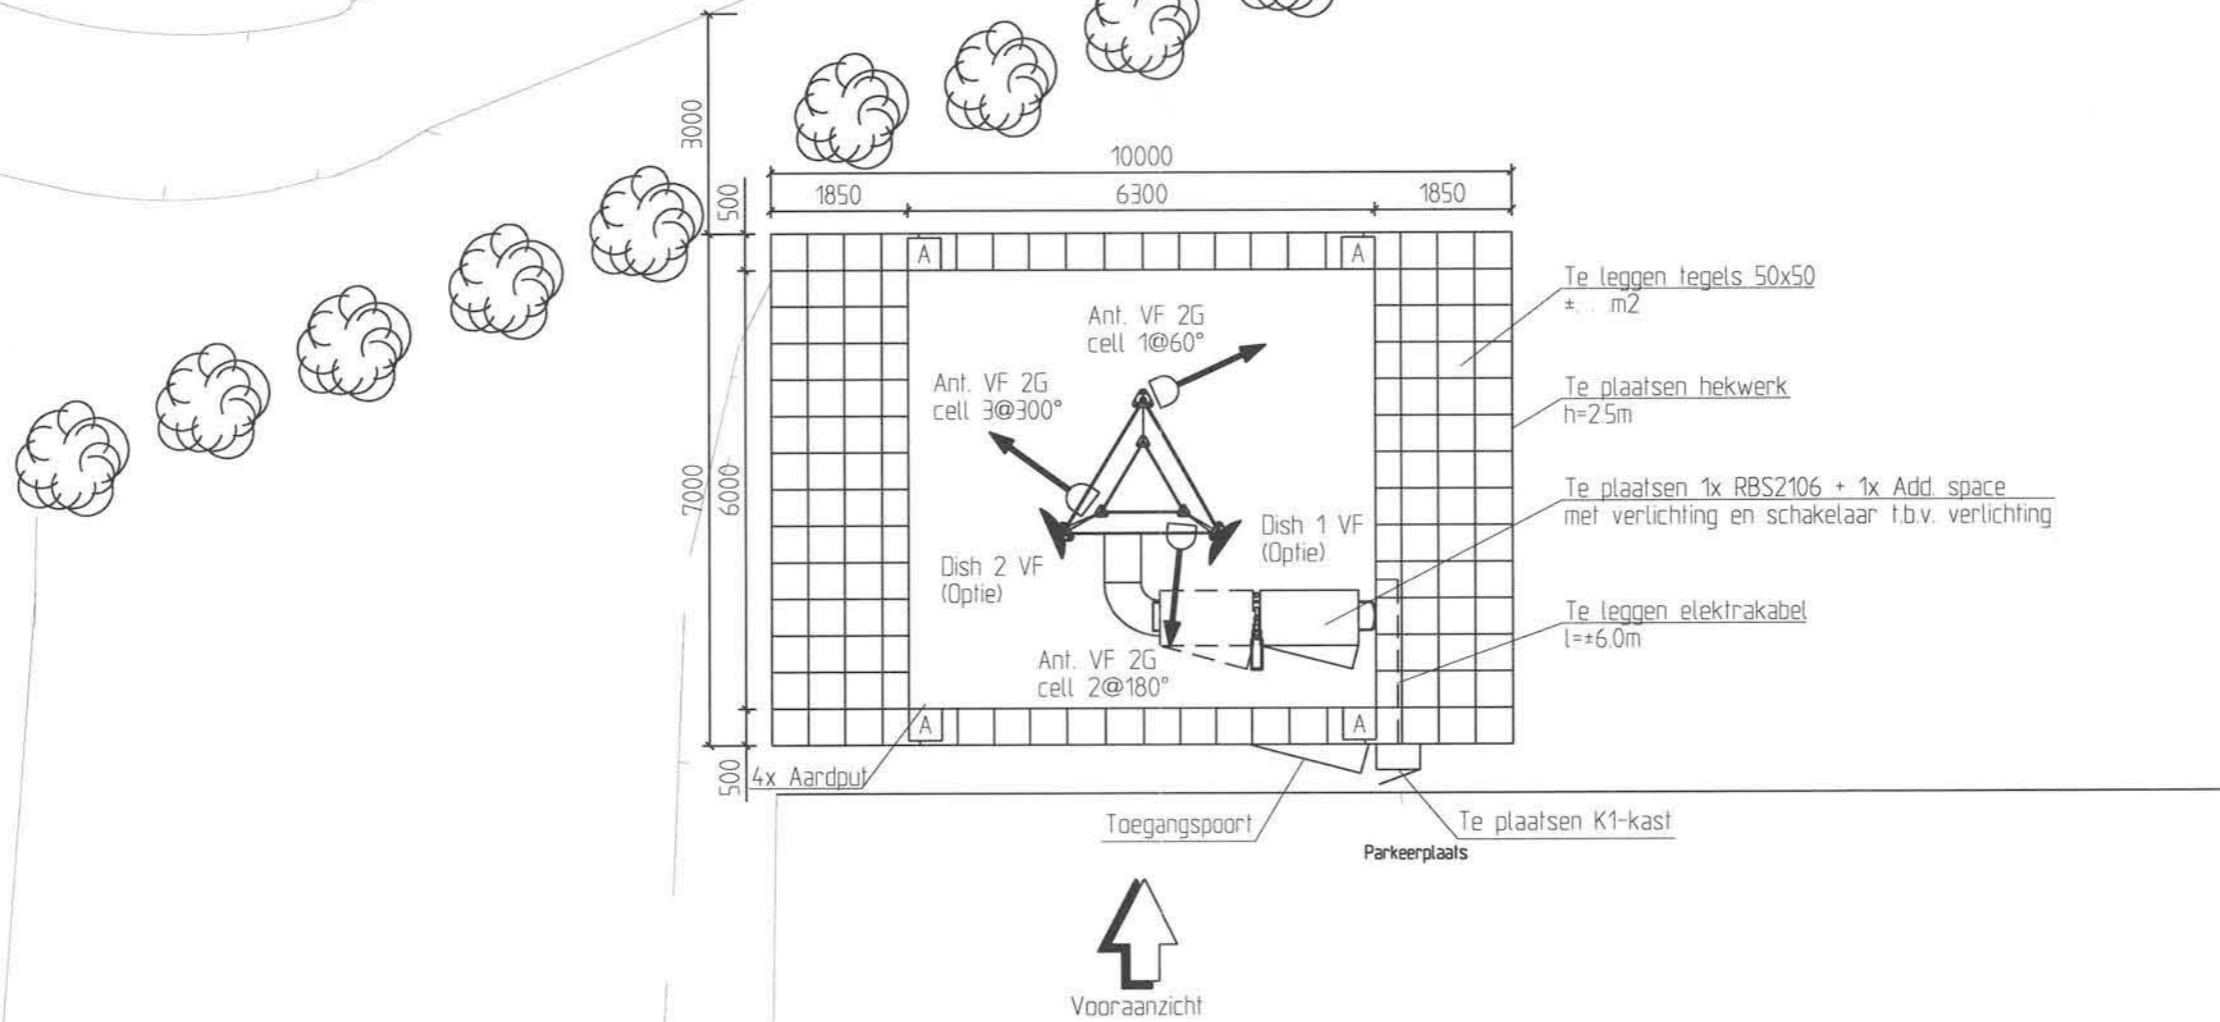

- Te leggen tegels 50x50 ±. m2
- Te plaatsen hekwerk h=2.5m
- Te plaatsen 1x RBS2106 + 1x Add. space met verlichting en schakelaar t.b.v. verlichting
- Te leggen elektrakabel l=±6.0m
- Te plaatsen K1-kast
- Parkeerplaats

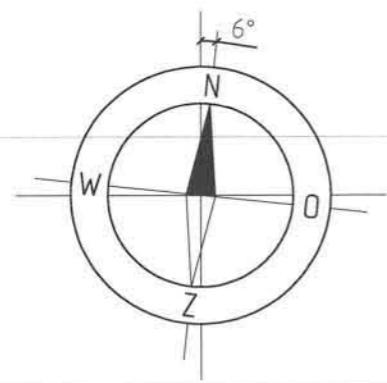

Betreft: Bovenaanzicht nieuwe situatie
 Site nummer: 4988-D
 Adres: Kleine Houtweg 75
 1969 KV Heemskerk
 Eigenaar: -
 Opdrachtgever: Vodafone Regio Noord

Blad: 4 van 5		
Formaat: A3		Revisie: 0
Schaal: 1:100		