


Ruimte tussen bestaande Spant op gevuld met Hout 7 x 21 x 52 cm.

Balk Loag 5.5 x 15.5  
 Dak beschot 5 cm Iso Latie  
 Dak bedekking 4 mm met Glasvlies inlage  
 Mastiek schroot  
 Aluminium Daktrim

Ventilatie rooster  
 Plavond met gipsplaat  
 Ventilatie

Boeideel en Zijwanden 18 mm WBP

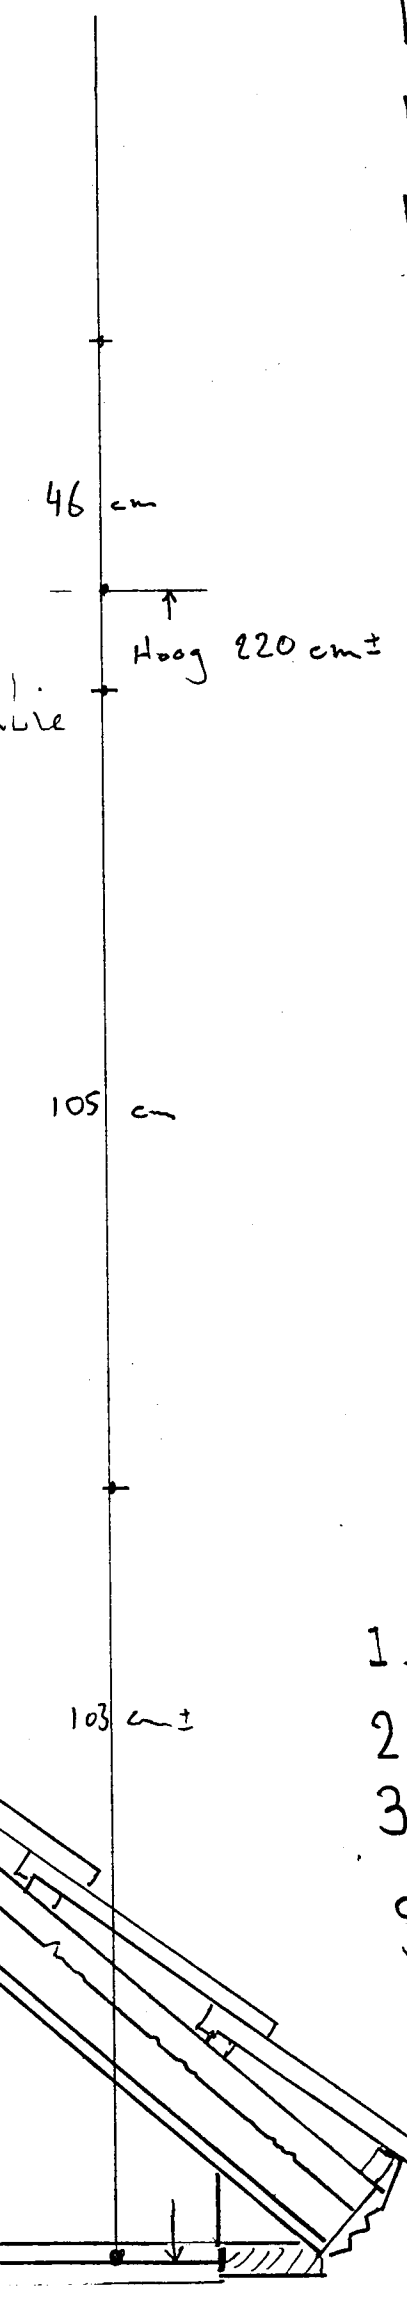

Breedte dakkapel 230 cm.  
 In verticale lijn geplaatst recht boven de voor gevel ramen  
 Maten en uitvoering, exact de zelfde als dakkapel op de achter zijde  
 Schilderwerk in overeenstemming bestaande situatie.

Behoort bij besluit van de Raad van Heemskerk B. en W. dd. 15 AUG. 1989 no. 163  
 Bij bekend.  
 De Secretaris van Heemskerk  
*[Handwritten signature]*

Plaatsen van 3 dakkapellen  
 1. Alletta Jacobsstraat 96  
 2. Breedweerlaan 41  
 3. Henriëtte Freezerstraat 2  
 Schaal 1:10

Situatie Spant bestaand

Spant geplaatst tegen dak

17-7-1989 W.I.B.