


Behoort bij besluit van:
~~de Raad~~ 20020198
B. en W. van Heemskerk

20 JUN 2002
namens dezen,

Mij bekend,
De secretaris van Heemskerk,

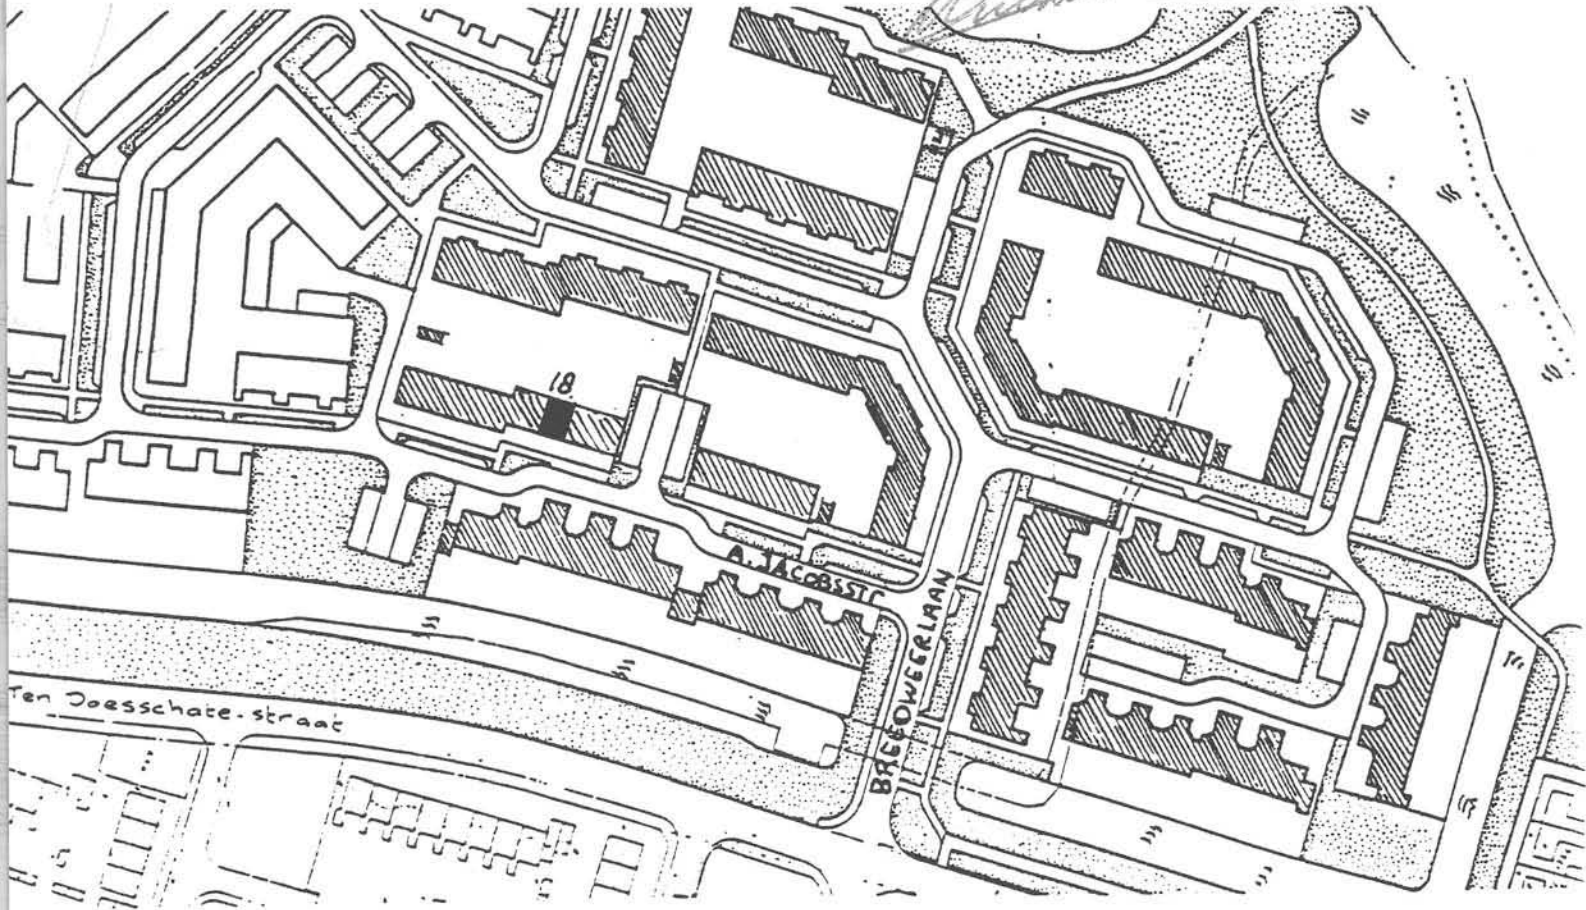

Sektie B
No 1764

AANVRAAG Plaatsen dakkapel op voordakvlak
OPDRACHTGEVER Fam. Martijn
Aletta Jacobsstraat 18
1963 CC Heemskerk
AANNEMER Sama Bouwservice BV Heemskerk
SCHAAL 1 : 10 1 : 50 1 : 100 1 : 500
DATUM 11 - 04 - 2002

INGEKOMEN 19 APR. 2002

02-198