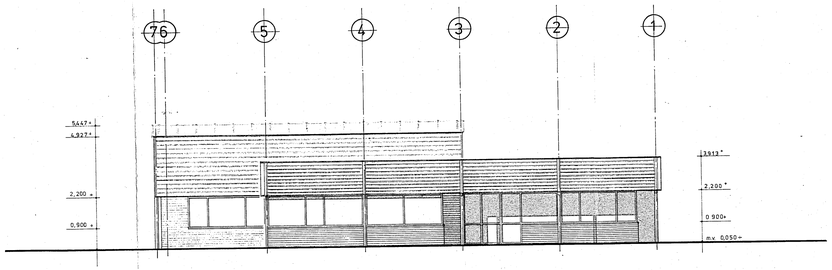

Zuidgevel.

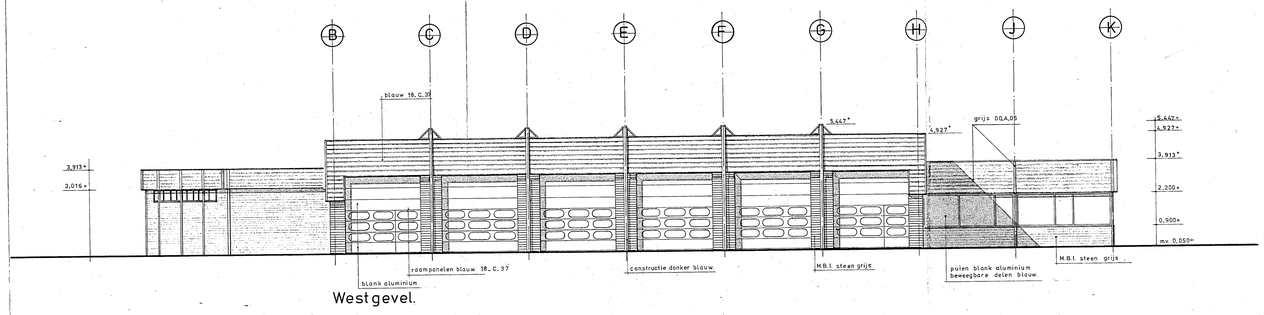

Westgevel.

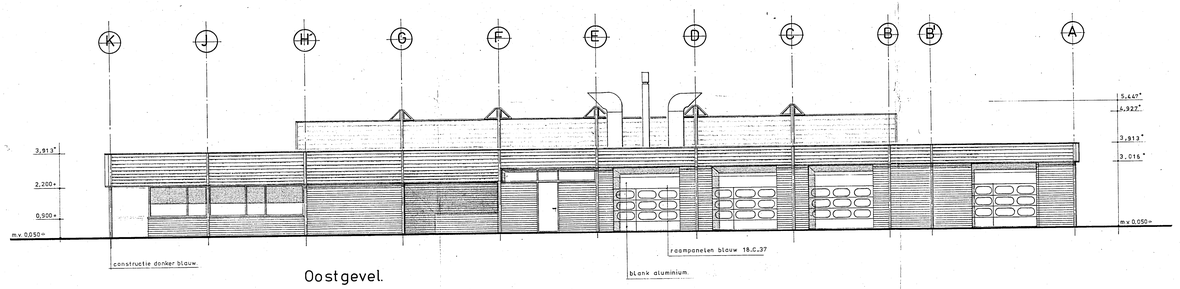

Oostgevel.

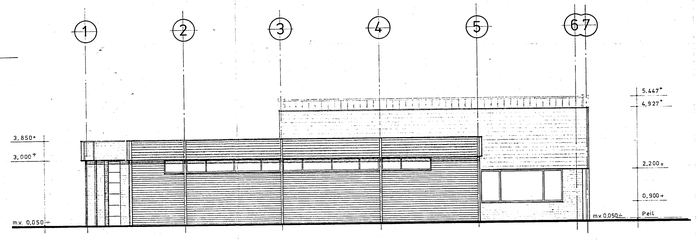

Noordgevel.

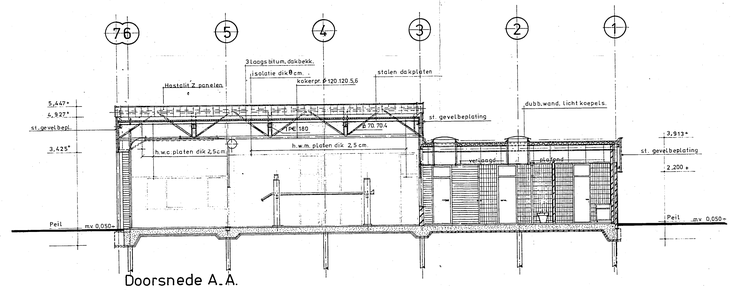

Doorsnede A_A.

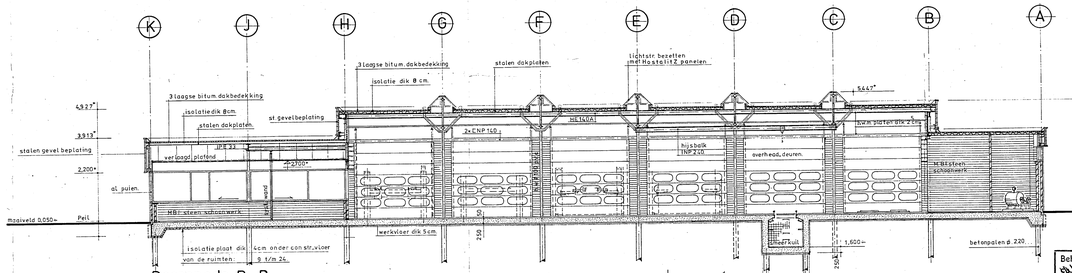

Doorsnede B_B.

Doorsnede C en C' in sp.b.ld.

Doorsnede D.

Plattegrond.

opmerking: (brandweer)
binnen kolommen 120.120.5,6 bekleden met Promatect H dik 2x20 mm.
" " 160.160.6,3 " " " " " 20mm.

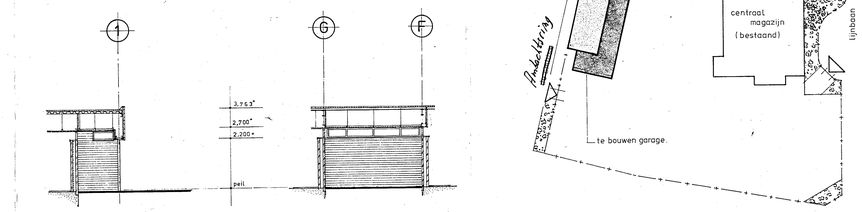

Behoort bij besluit van
B. en W. van Heemskerk
dd. 21 JUNI 1983 no. 87
Mij bekend
De Secretaris van Heemskerk,

Situatie

Gemeente Heemskerk
Schaal 1:1000.
Kad. bekend sectie E nº 626 + 706
sectie A nº 2966.

PROVINCIAAL WATERLEIDINGBEDRIJF
VAN NOORD-HOLLAND
postbus 6 - 2060 BA bloemendaal

11 MEI 1983

				SCHAAL: 1:100 en 1:1000	project nr.:
				Get.: 82.11.19	bestek nr.: 848
				Gec.:	werk nr.:
				Gez.:	
83.05.16	DW.RELINDEN	GEWIJZIGD: toegevoegd		GARAGE HEEMSKERK Ambachtsweg 5	
83.05.13	Datum			Bestektekening	
				Gevels, plattegrond, doorsneden en situatie.	
				PROVINCIAAL WATERLEIDINGBEDRIJF VAN NOORD-HOLLAND	A0 48565 B
				Telefoon 023 - 269331 ESSENLAAN 10 BLOEMENDAAL	X 006.5 : 629119