




Vooraanzicht

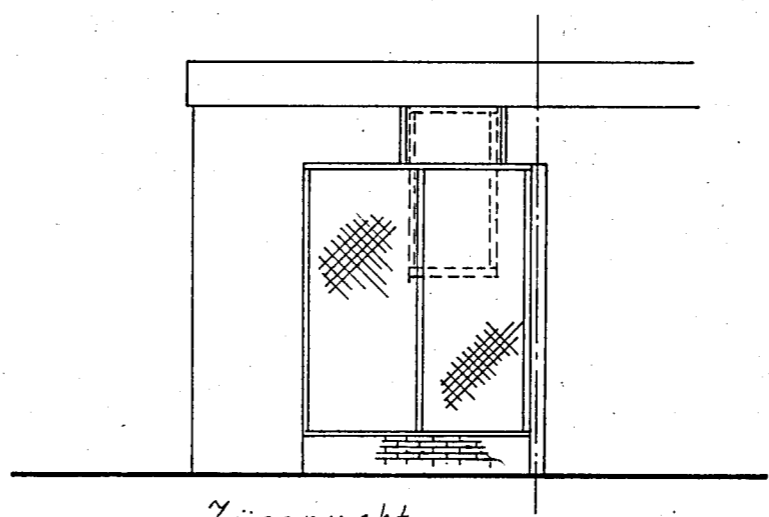


Zijaanzicht

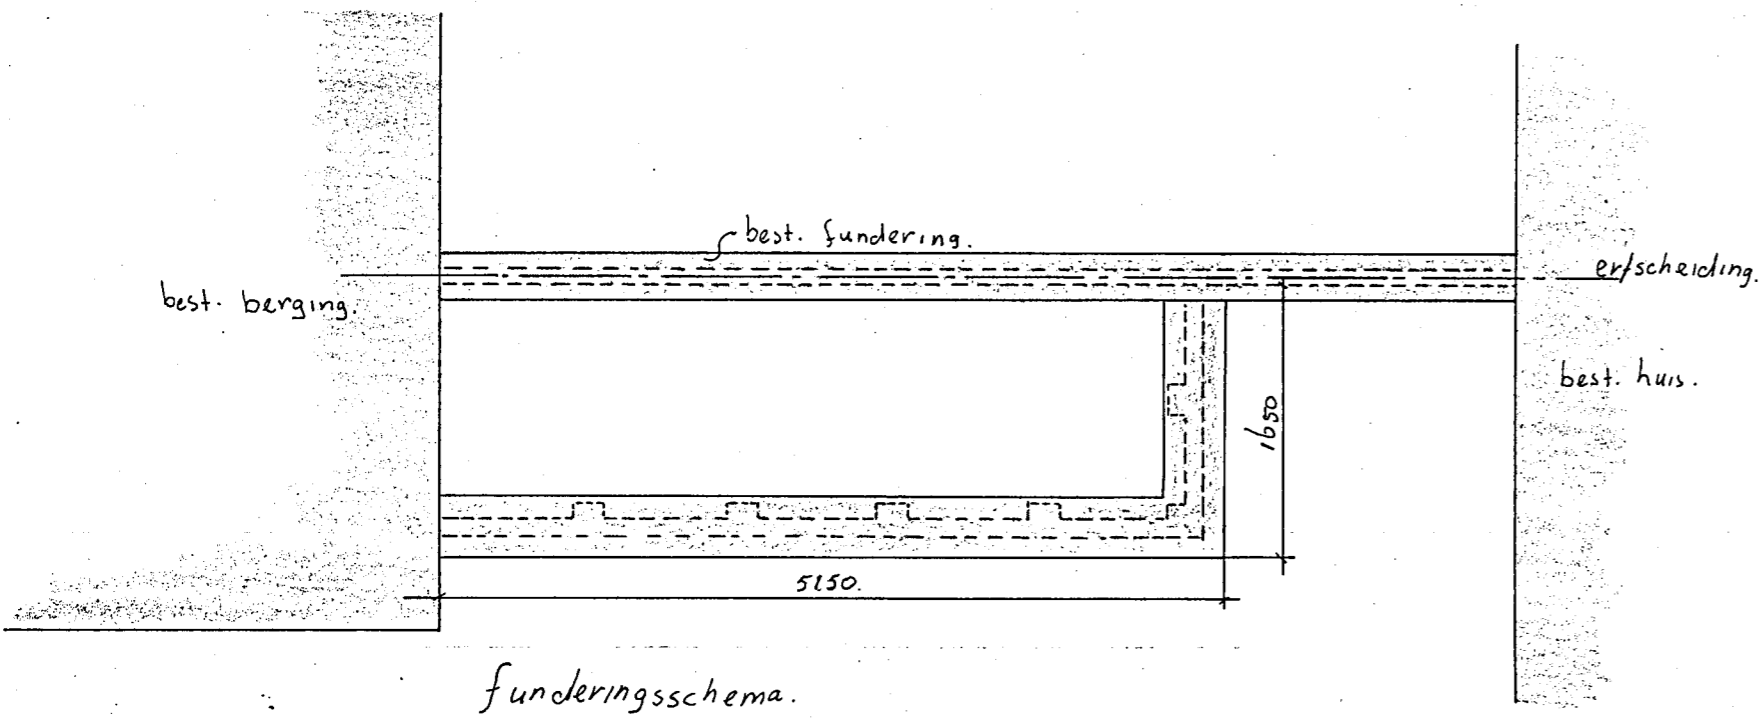

funderingsschema.

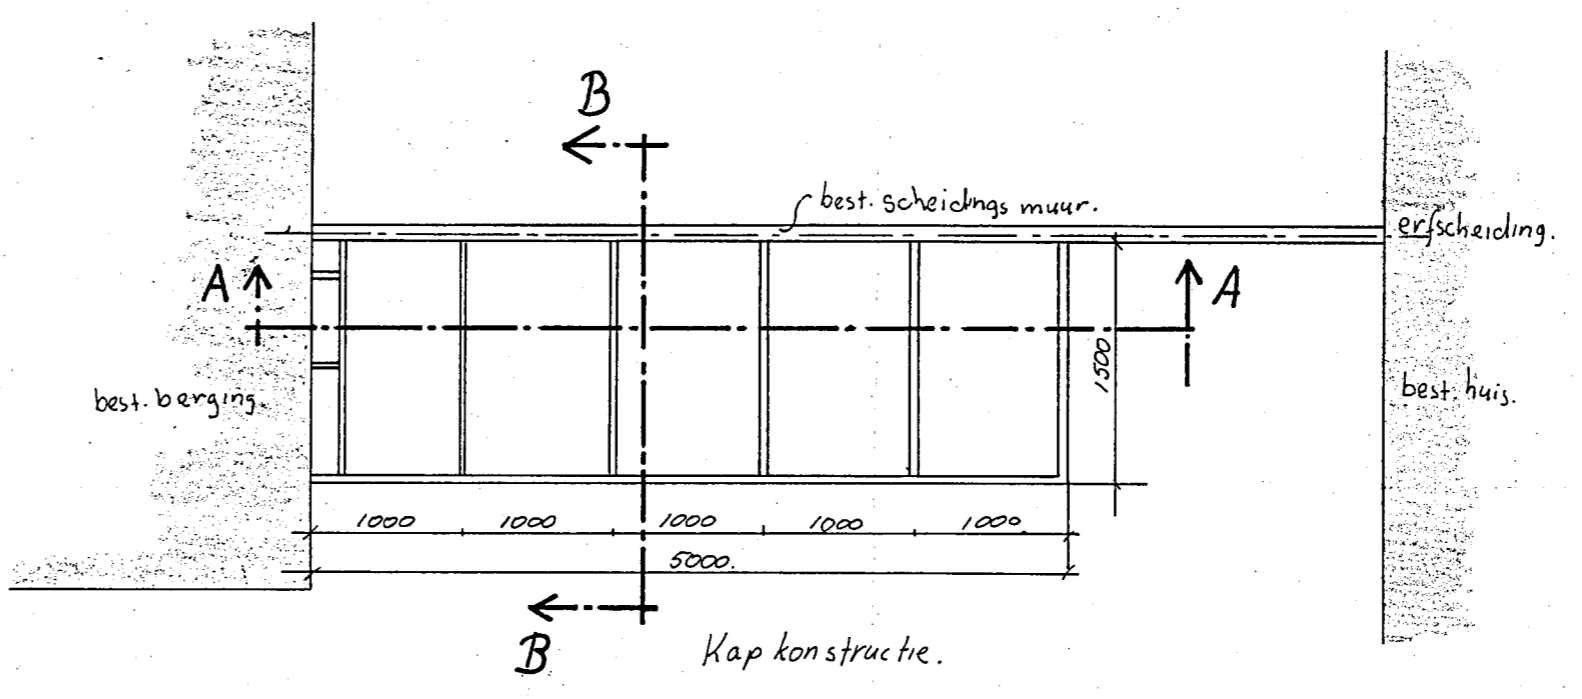


Kap constructie.

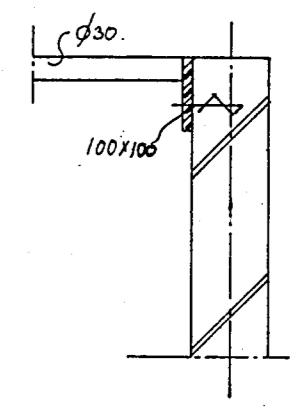


drs. 1-1



Behoort bij besluit van  
de Raad van Heemskerk  
B. en VV. dd. 26 NOV. 1985 no. 145  
Mij bekend.  
De Secretaris van Heemskerk.

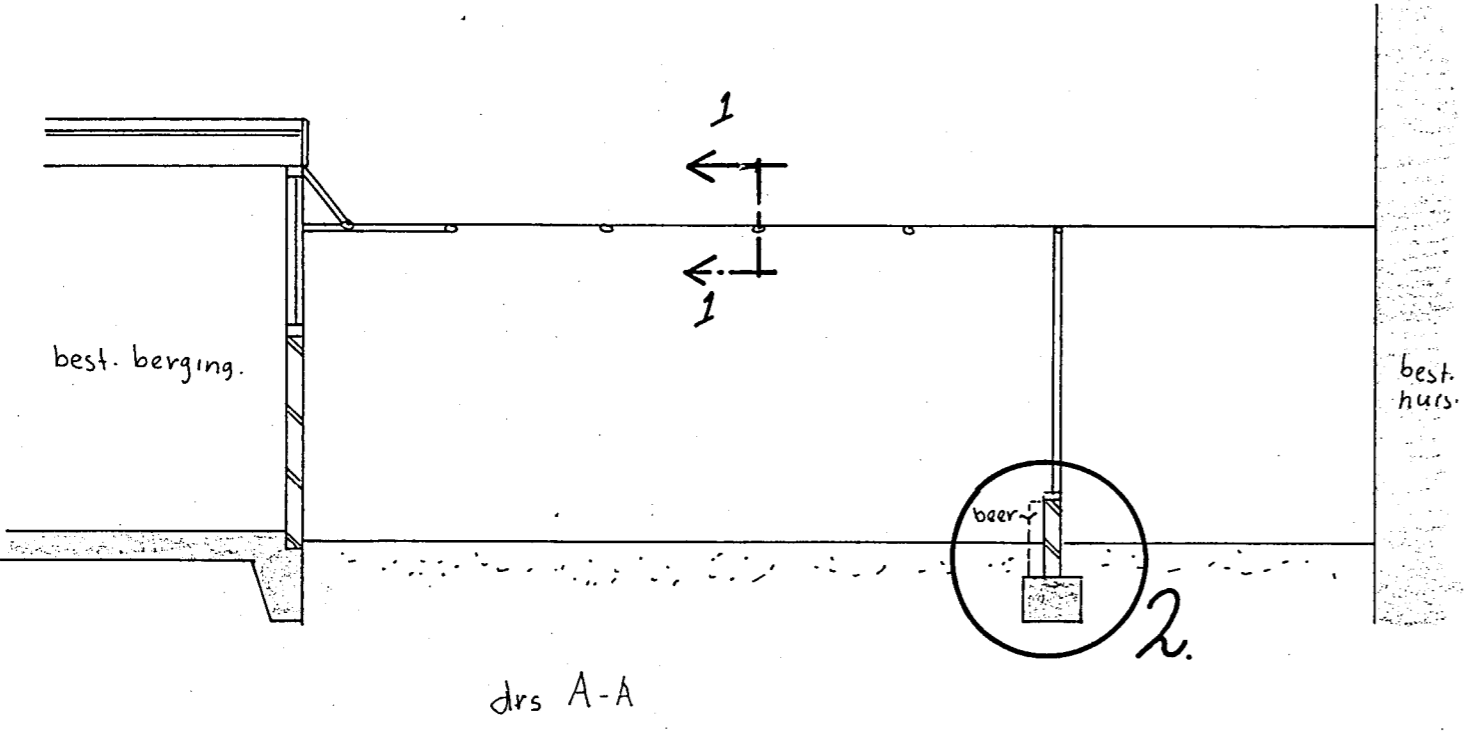

drs A-A

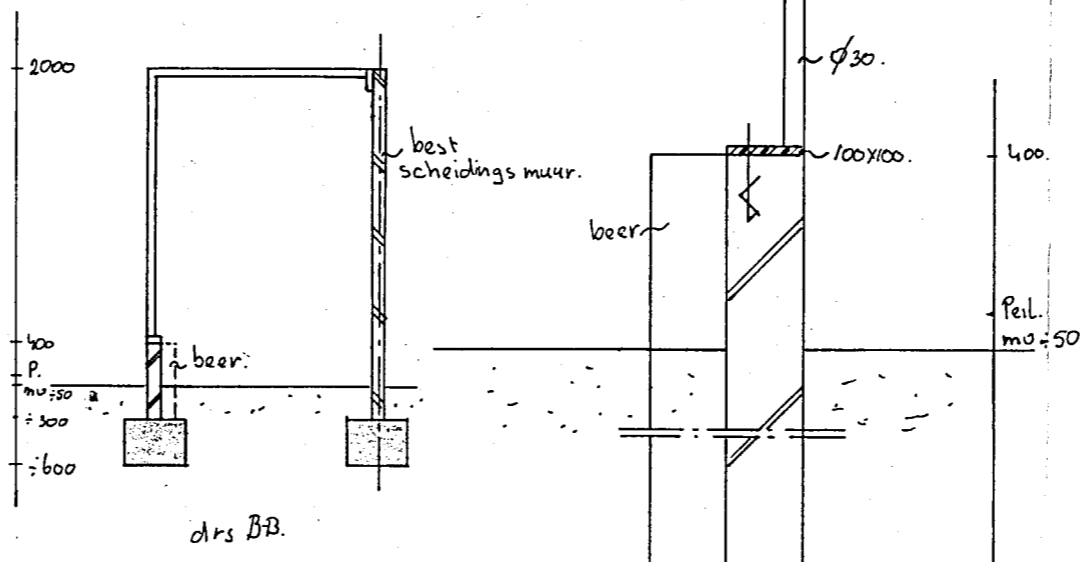

drs BB.

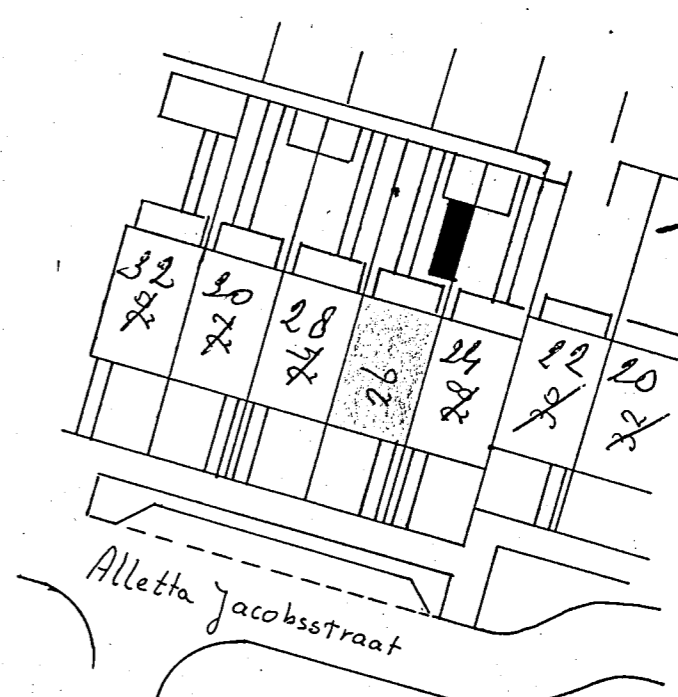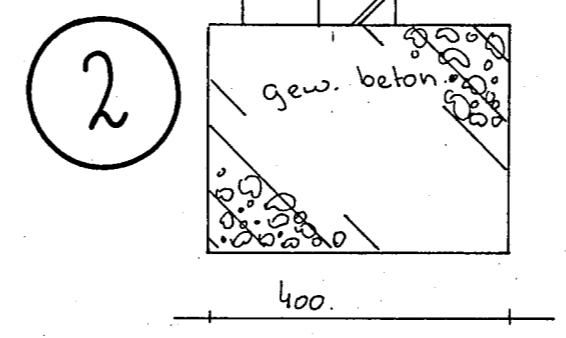

Accoord N<sup>o</sup> 28  
Accoord N<sup>o</sup> 24  
INGEKOMEN 6 NOV. 1985

Voliere. Alletta. Jacobsstraat 26. sectie B nr. 145.		datum	30-10-1985	schaal	1:10.	werk nr.	
opdracht tek.	bestek. tekening.	get.	G.v. Duiven-	1:500			
gever.	G.v. Duivenvoorde.	get.	voorde.				