



BEGANE GROND


KOPGEVEL
ENTREEZUDE

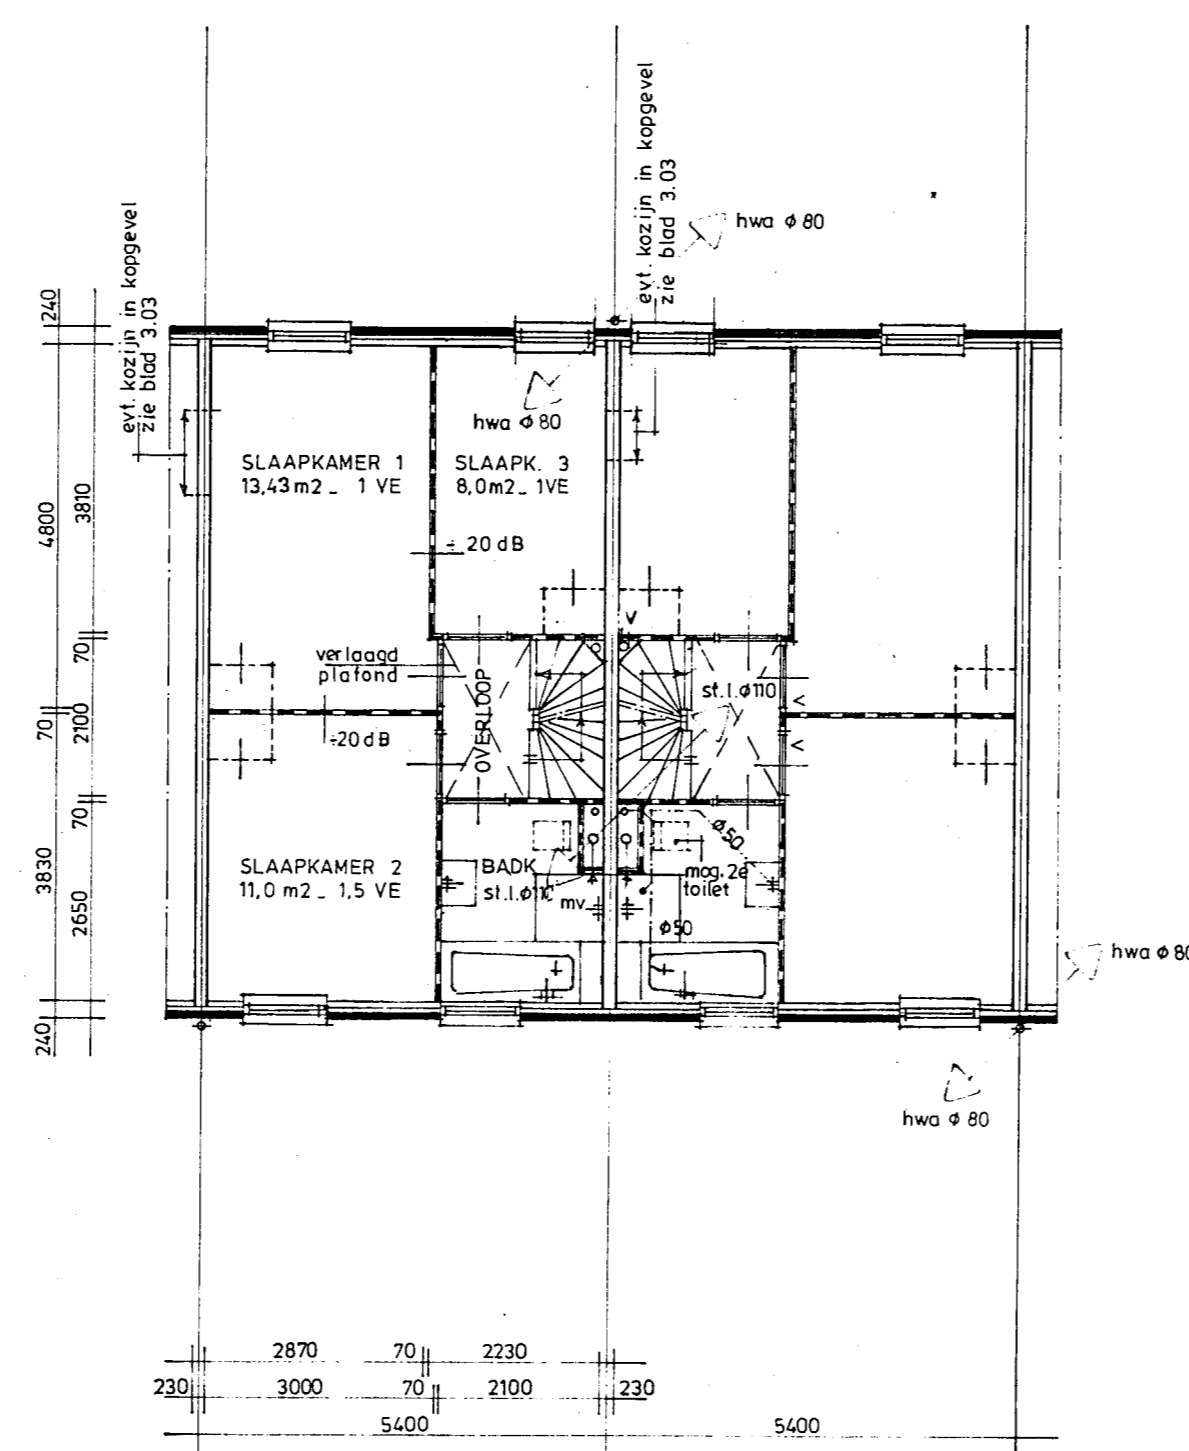


1e VERDIEPING

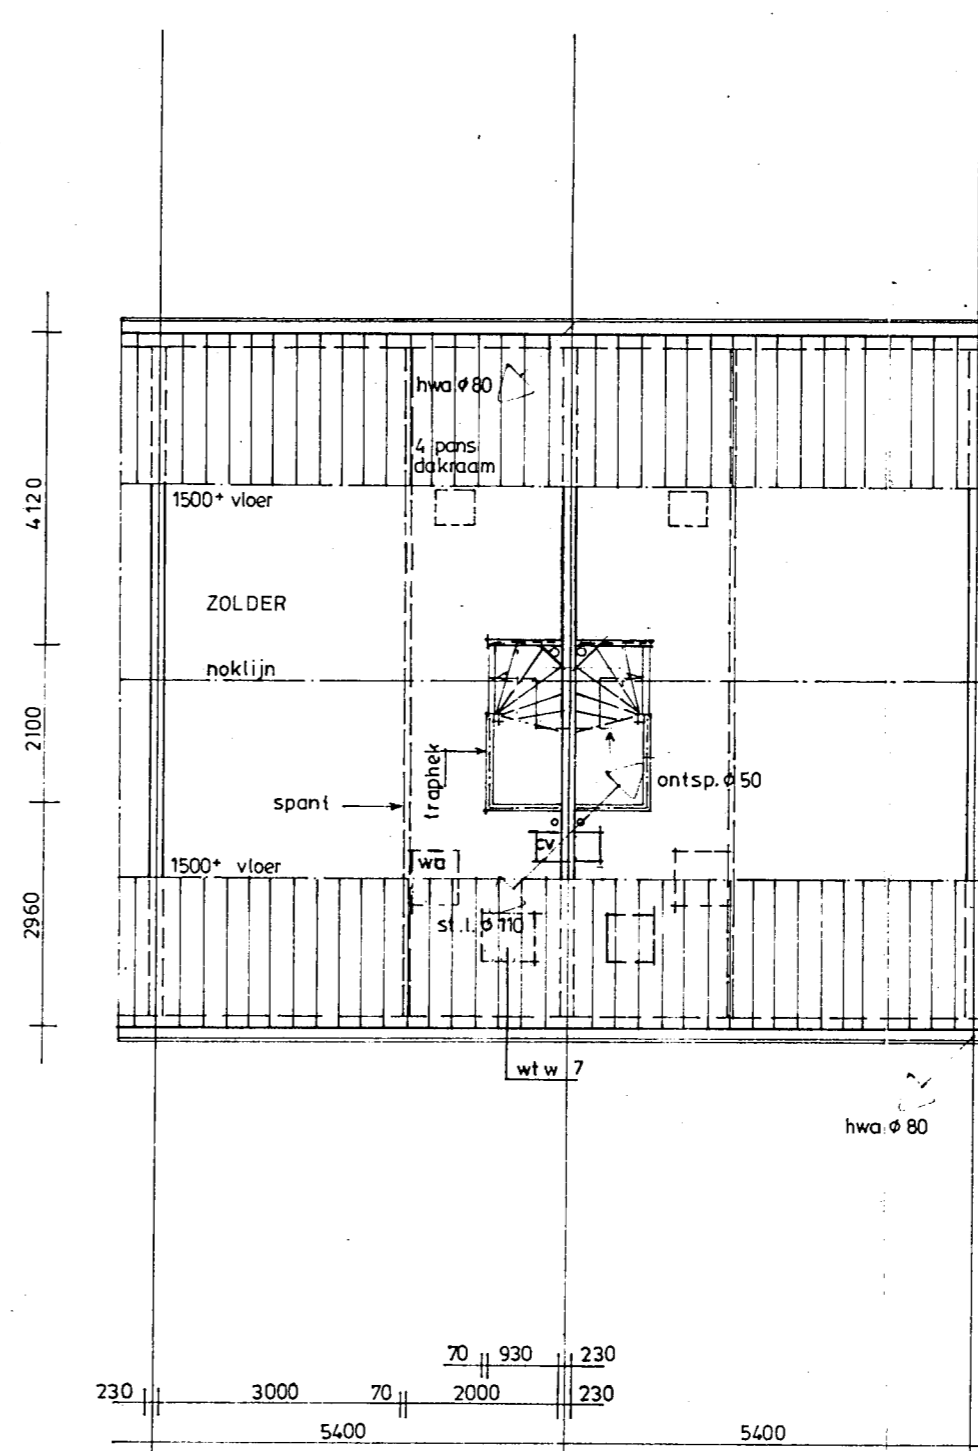


2e VERDIEPING

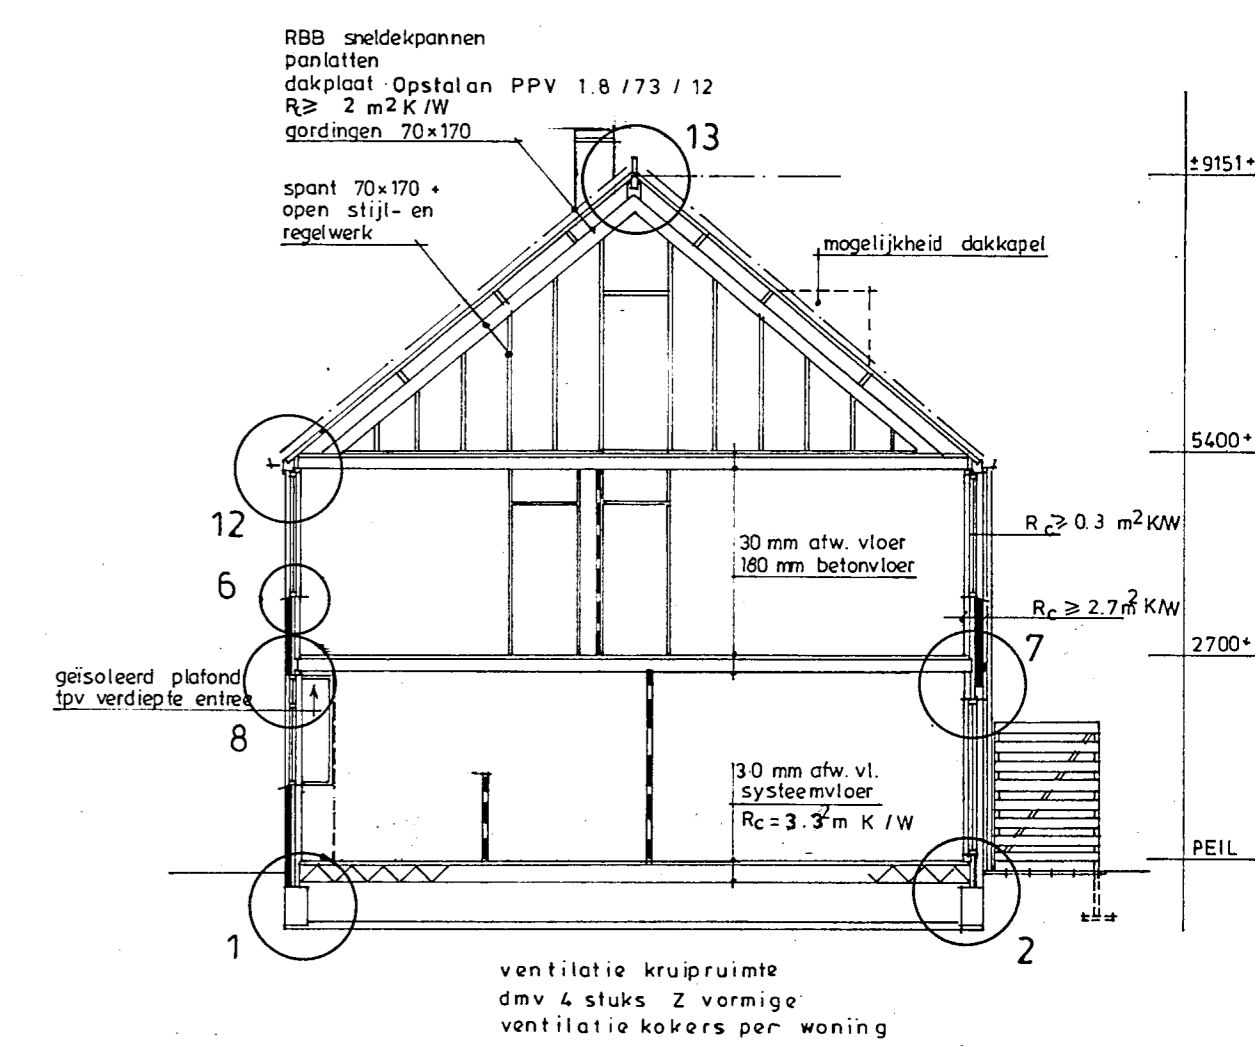


DOORSNEDEN A-A

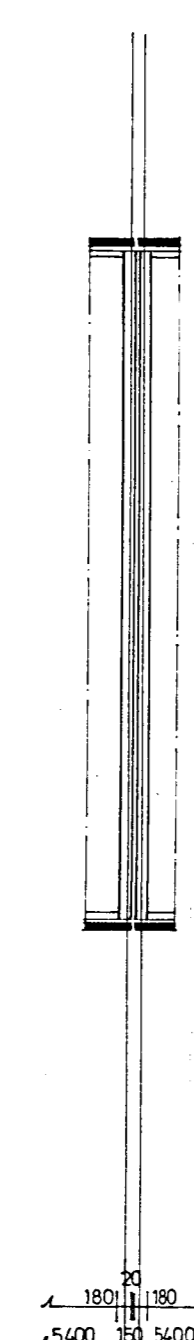

DILATATIE

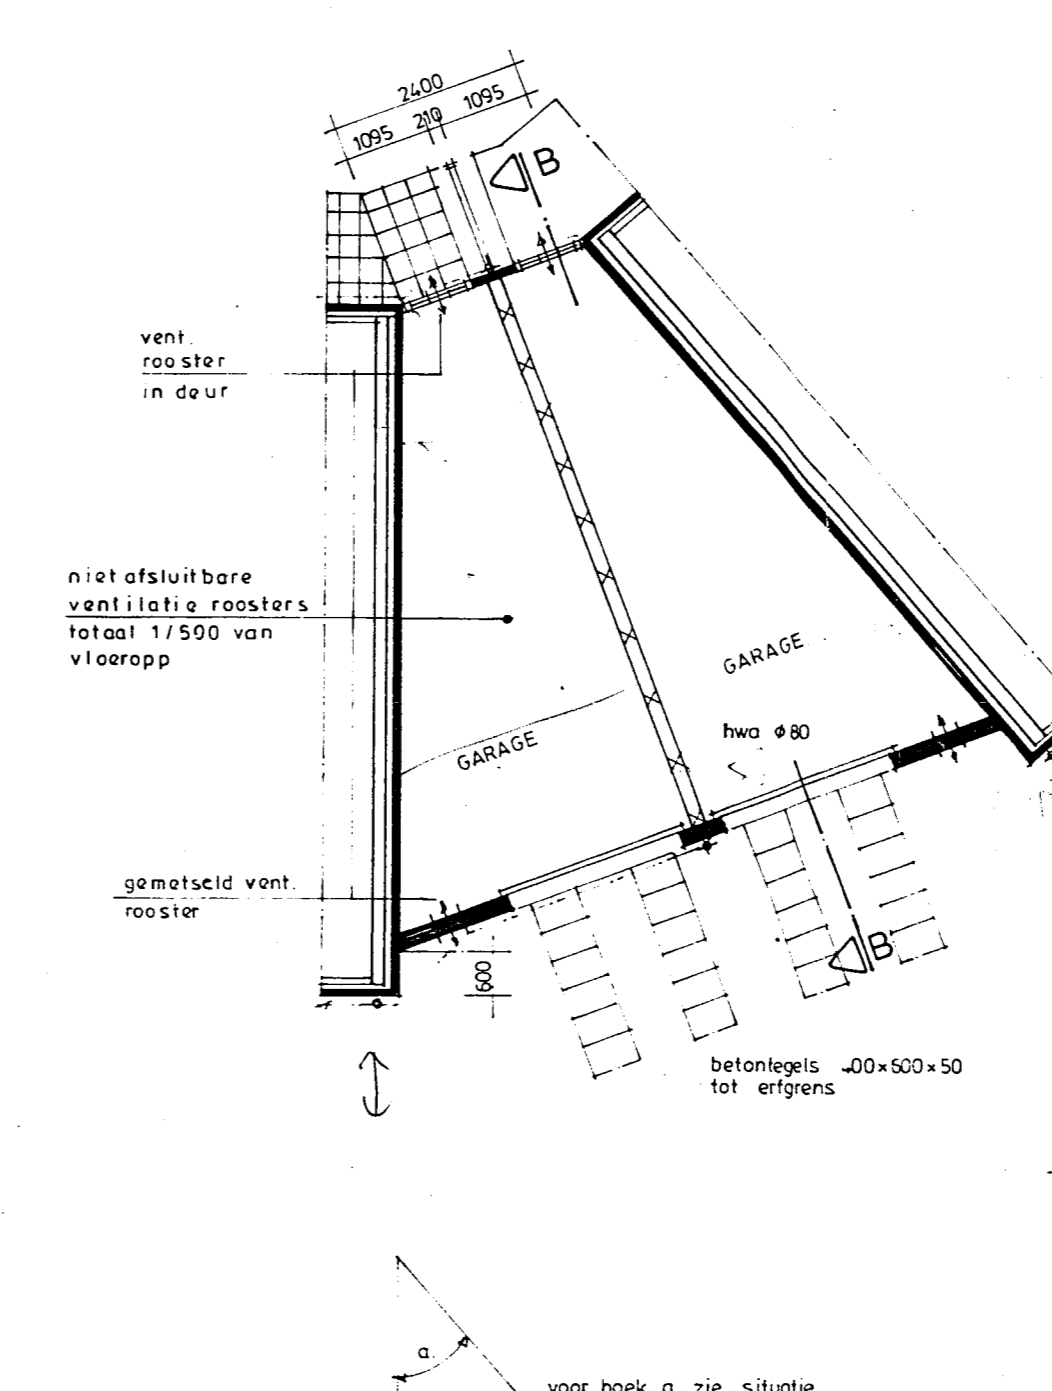


GARAGE'S TUSSEN WON. NR. 15/16, 19/20, 33/34
42/43

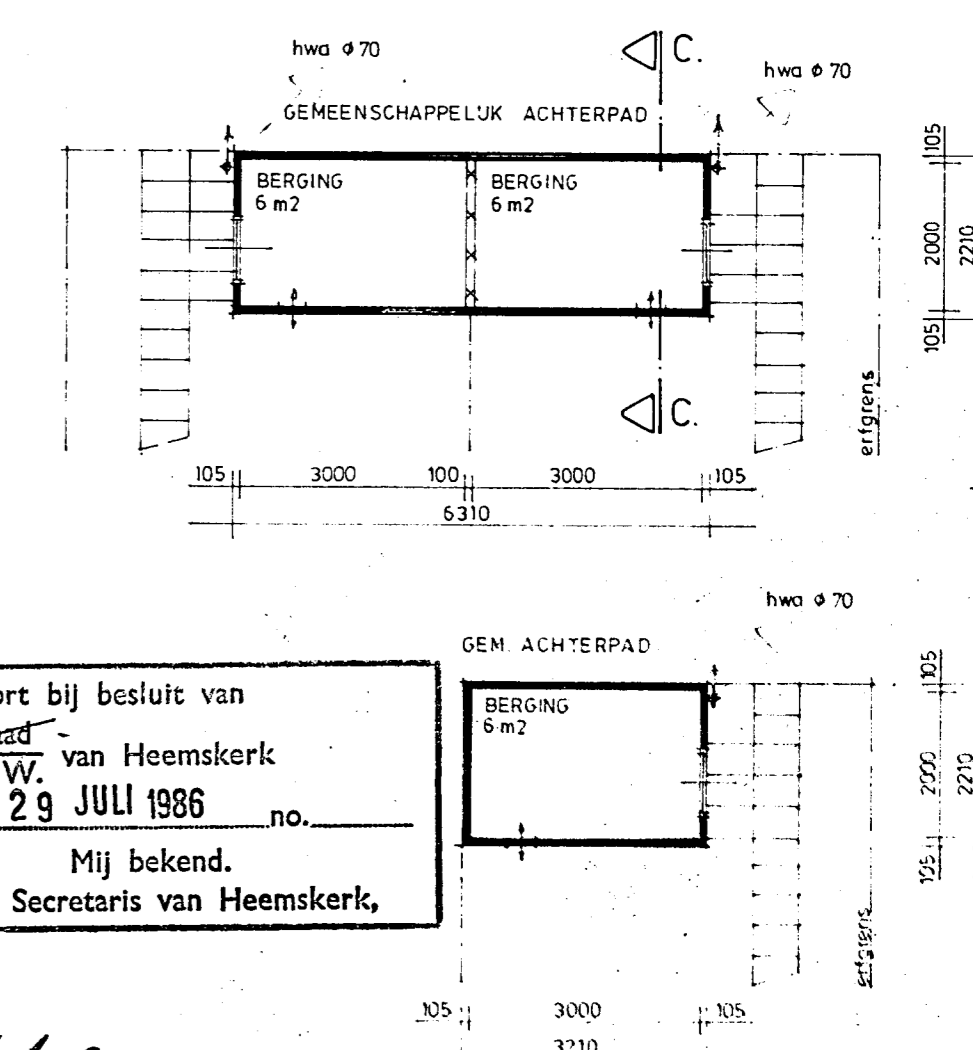


DUBBELE BERGING / ENKELE BERGING

Behoort bij besluit van
de Raad van Heemskerk
B. en W. van Heemskerk
dd. 29 JULI 1986 no. _____
Mij bekend.
De Secretaris van Heemskerk,

[Handwritten signature]

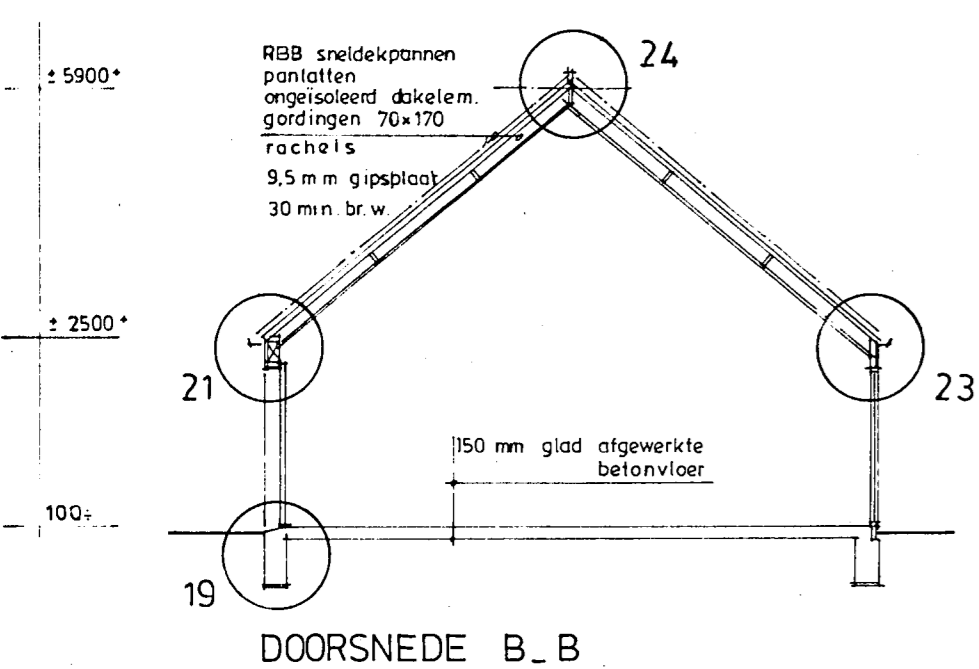

DOORSNEDEN B-B

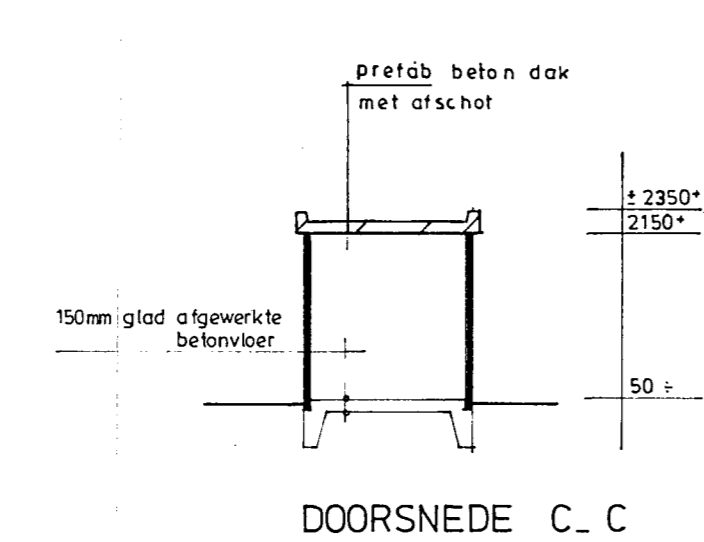

DOORSNEDEN C-C

RENVOOI

70 mm gipsblokken (-20dB in zwart u.r.v.)	ko	koektoestel
105 mm gevelsteen	kk	koelkast
houten binn.sp.blad met 80 mm min.wol	wk	werkkast
230 mm betonwand (tpv. kop-gevels en dil. 100 mm)		
100 mm kalkzandsteen	wa	wasapparaat
210 mm kalkzandsteen	mk	matrakaat
kruipluik 600x800	mv	mech. ventilatie afzuigpunt
bovenkastje	st.l.	standleiding
c.v. kombi gaswandketel met gestolen verbrandings systeem met warm water voorziening (radiatorenverwarming)	ontst.	ontstoppingsstuk
trappen	hha	huis houdelijk app.
	w.l.w.7	warme l. erugin. unit
		met mechanische lucht afvoer en lucht toevoer
		l. bv ventilatie kamers via rooster in bovenlichten
		afzuig. huiskamer. equivalent 75 (1150 m³/h)
		in 20 min. brandwerende uitvoering
		in 100 mm rooster (bed. 50 m³/h wc 25 m³/h)

ARCHITECTEN- EN INGENIEURSBURO
TREFFERS EN POLGAR BV

45 WONINGEN IN PLAN BREEDWEER TE HEEMSKERK

OPDR. GEVER : SMIT'S BOUWBEDRIJF TE BEVERWIJK

PLATTEGRONDEN, DOORSNEDEN EN RIOLERING

getekend	WG	schaal	1:100	datum	17_1_86	werk	blad
01829-4344	MIDDELBURGSEWEG 1A			20_5_86		8529	3.02
POSTBUS 37	2740 AA WADDINXVEEN			11_6_85			
				25_6_85			