
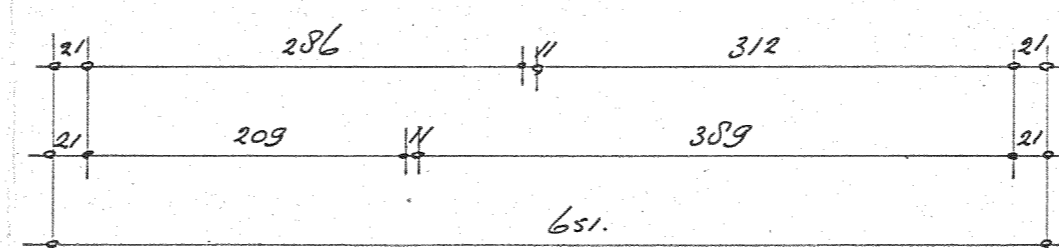
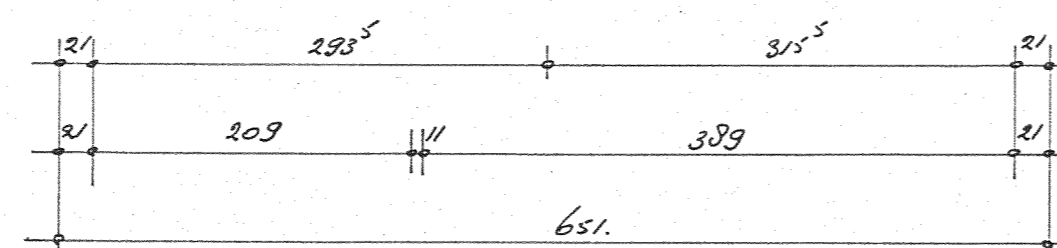
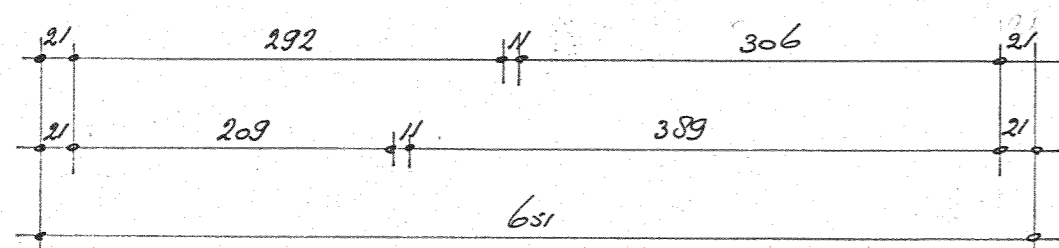
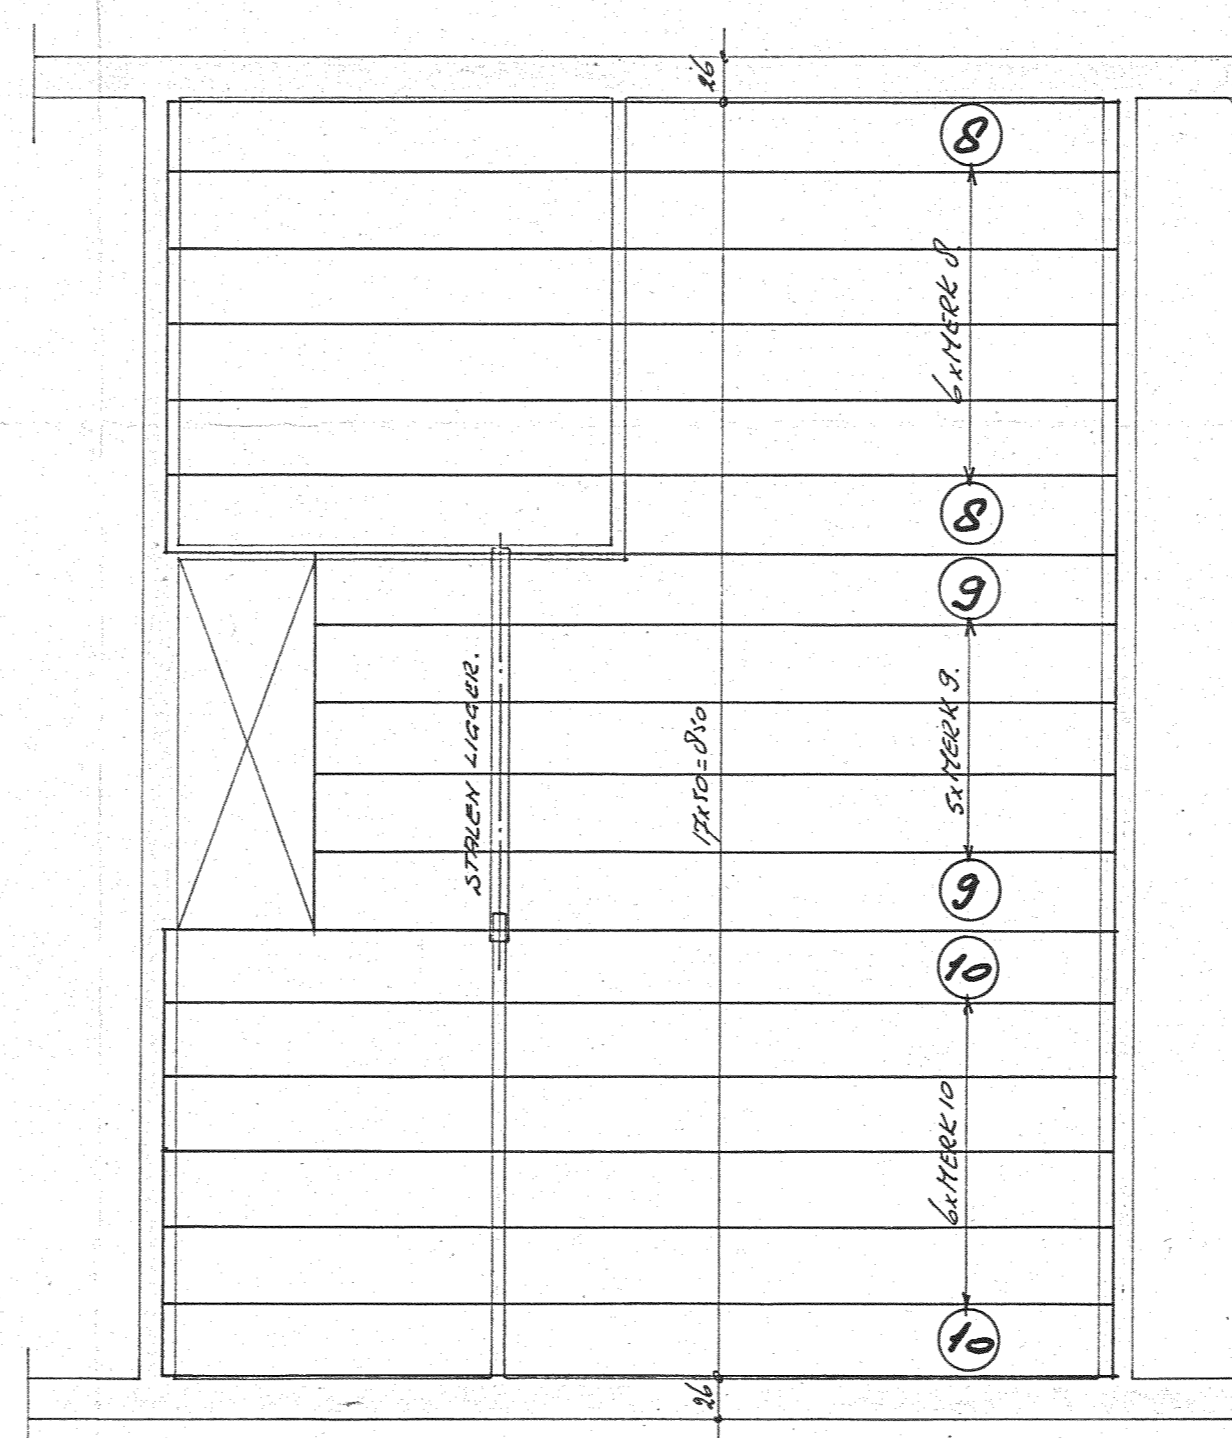
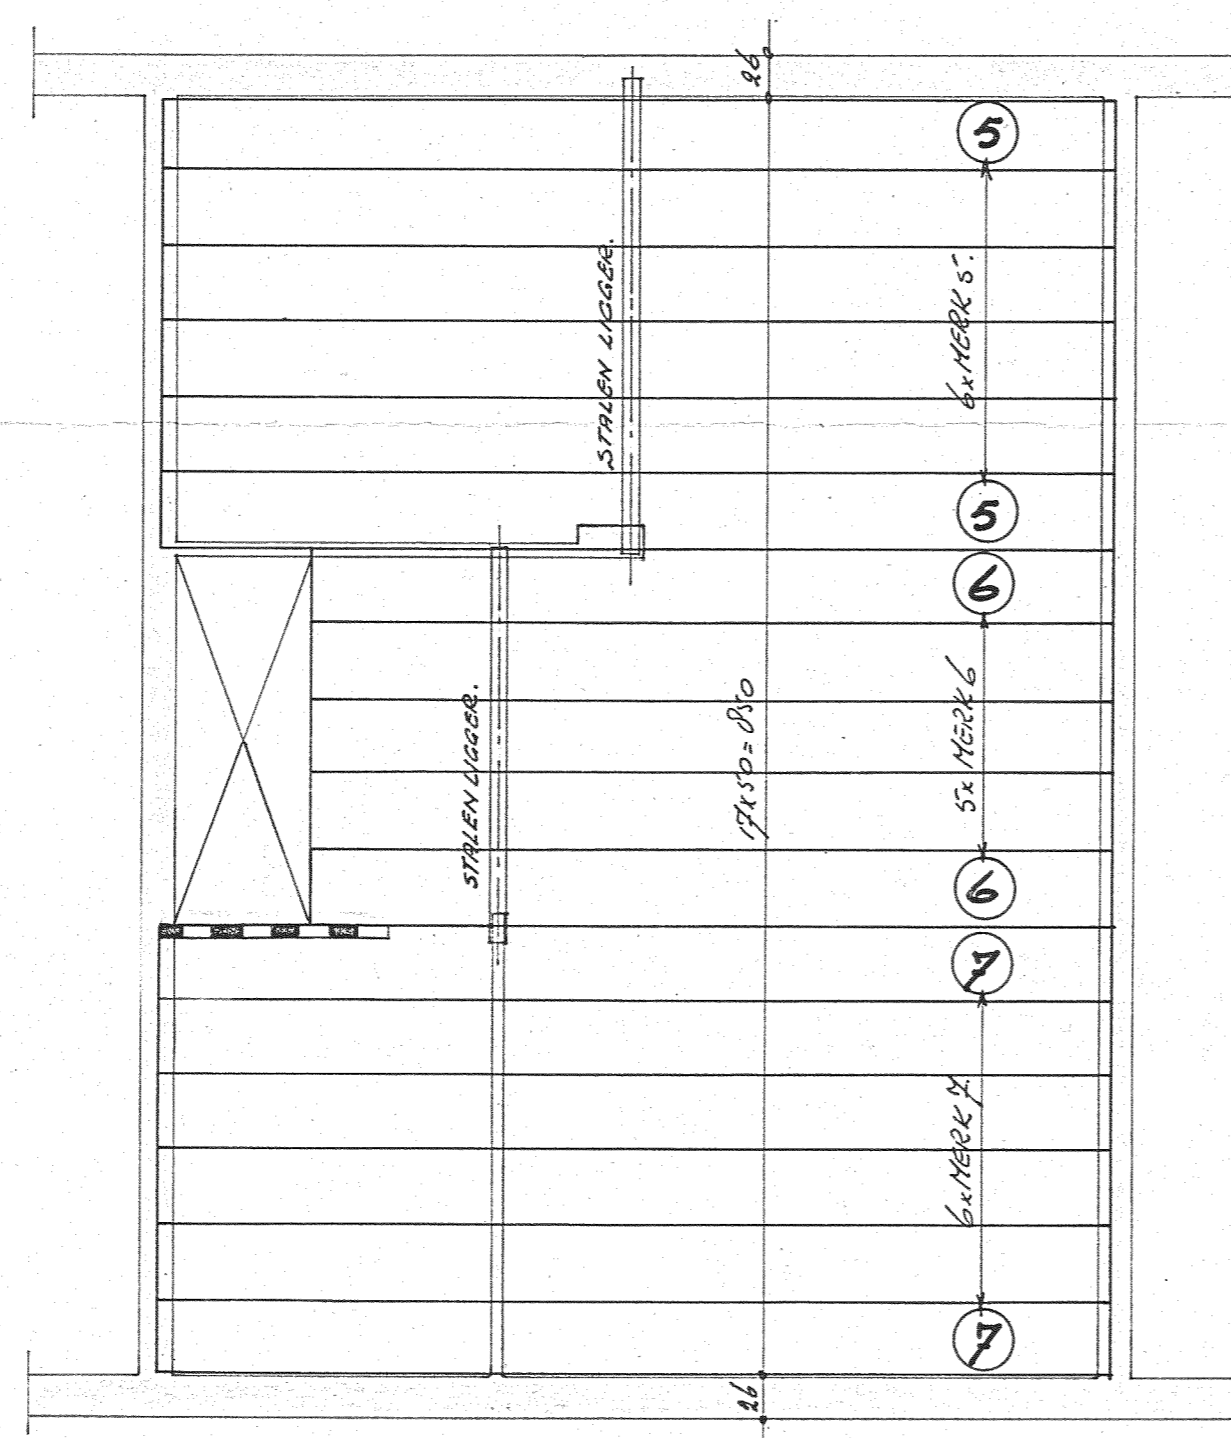


PREFAB PLAAT


BEGANE GROND.

VERDIEPING

ZOLDER.

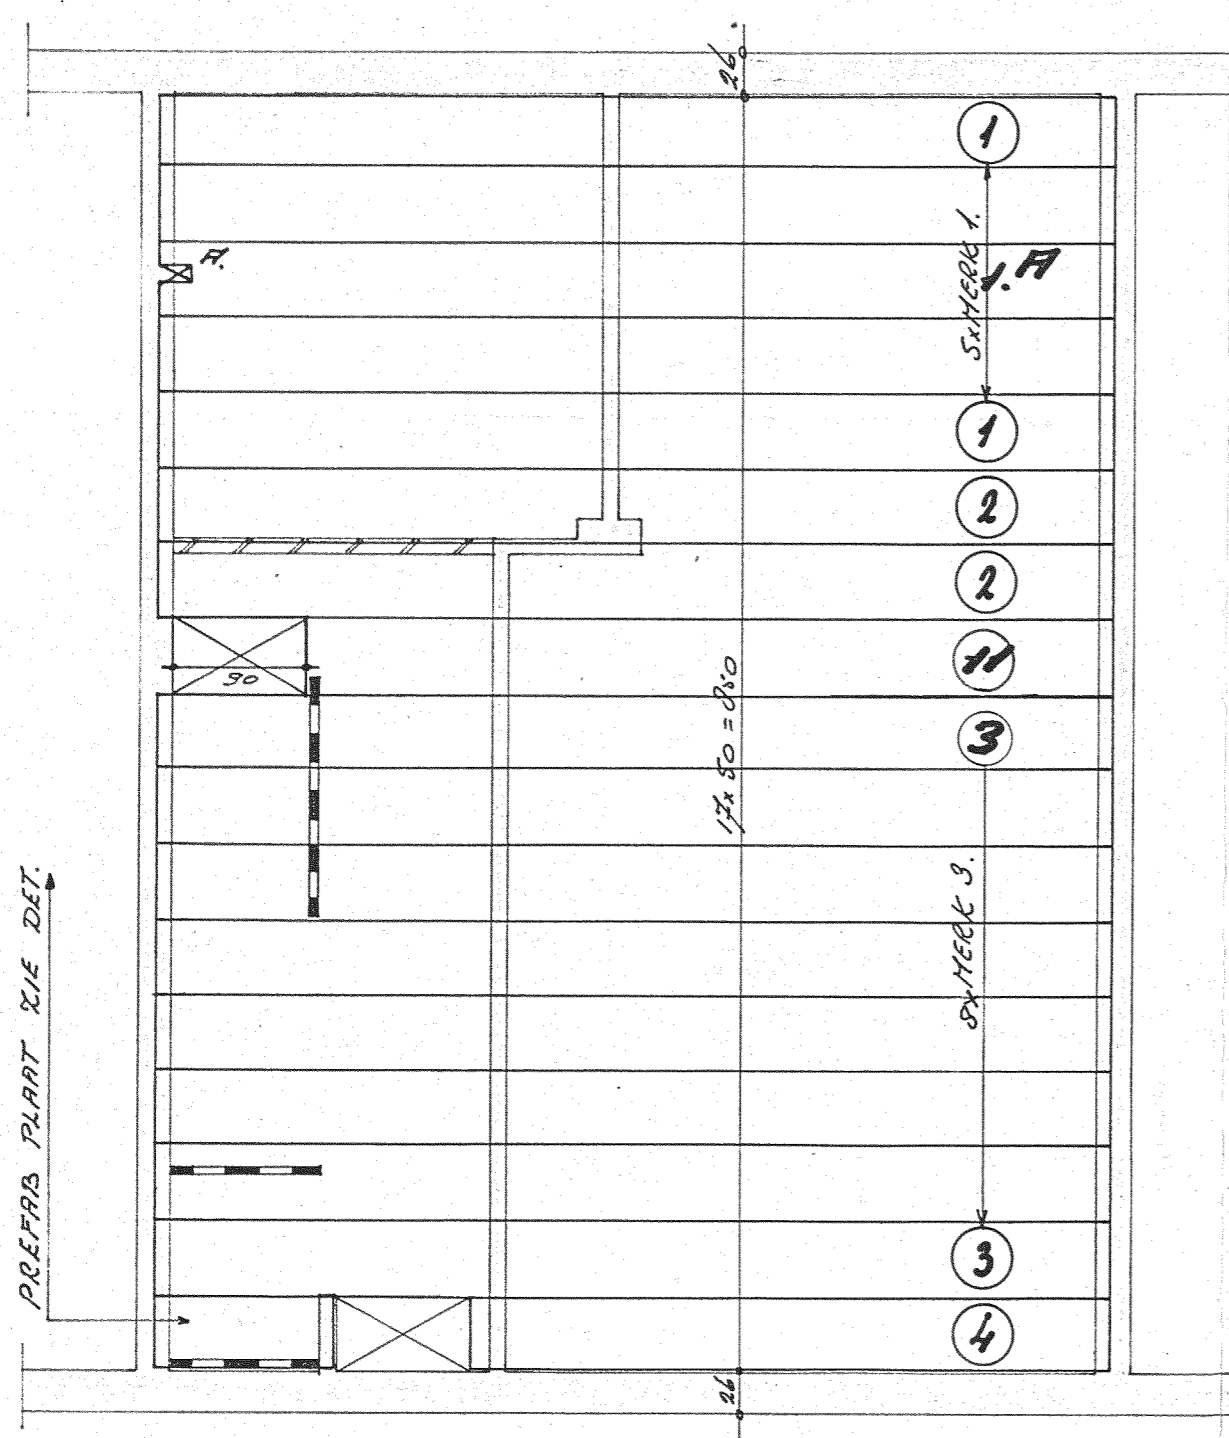

SPECIFIKATIE SPARINGEN

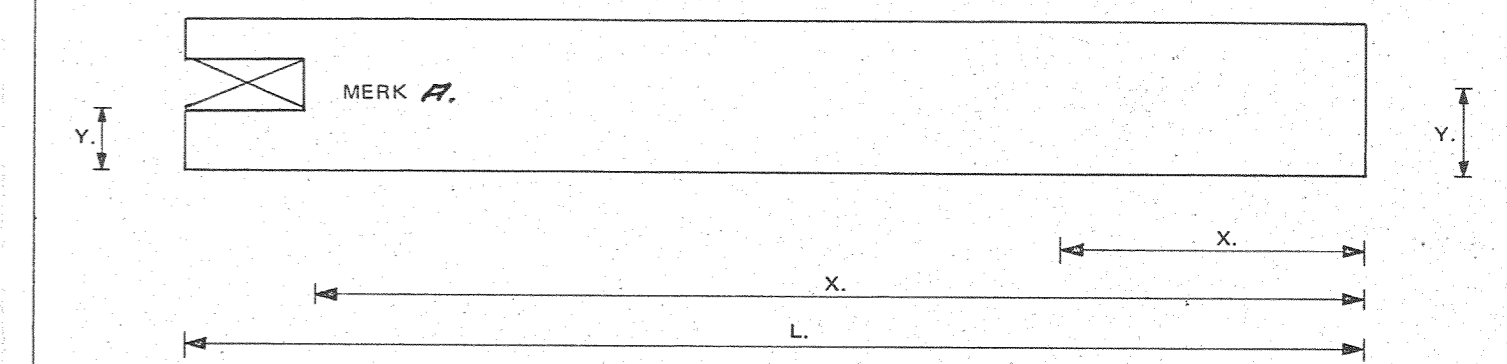

MERK PLAAT	LENGTE PLAAT - L.	MERK SPARING	DIAMETER SPARING	AFSTAND X.	AFSTAND Y.
J.A.	629	A	12x12	609	26

VERWERKING

HET LEGGEN VAN DE PLATEN DIENT TE GESCHIEDEN VOLGENS HET BETREFFENDE MODELBLAD EN/OF DE VERWERKINGSVOORSCHRIFTEN. TE VERWERKEN BETONSTAAL (ALS OP TEKENING AANGEGEVEN):

T.P.V. STORTSTROKEN : _____

IN DE DRUKLAAG : _____

IN DE VOEGEN : _____

DRUKLAAG AAN TE BRENGEN DICTE _____ cm.

MET MENGSELVERHOUDING 1 CEMENT: 2 ZAND: 3 GRIND 10 mm.

KWALITEIT VAN HET BETON IN DE DRUKLAAG MINIMAAL K 160.

RAVELKONSTRUKTIES UIT TE VOEREN KONFORM TEKENING _____

KOPPELINGSPLATEN EN STIFTEN T.P.V. STAALKONSTRUKTIES UIT TE VOEREN KONFORM TEKENING _____

VOEGVULLING	MENGSELVERHOUDING	1 CEMENT: 2 GRINDZAND	PLAATTYPE	HOEVEELHEID
100	2,5	100	100	2,5
120	3,7	100	120	3,7
150	4,9	100	150	4,9
180	6,1	100	180	6,1
200	6,9	100	200	6,9

SPECIFIKATIE PLATEN

MERK	PLAATTYPE	DEKING	BREEDTE	LENGTE	AANTAL	OPPERVLAK	OPMERKINGEN
A.1	100-485	20 mm	50 cm	629	85x5	1336,63	BE MET SPARING
A.2	100-485	20	50	629	85x2	534,65	
A.3	100-485	20	50	629	85x8	2158,60	
A.4	100-485	20	50	423	85x1	179,78	
A.5	100-485	20	50	629	85x6	1603,95	
A.6	100-485	20	50	529	85x5	1124,13	
A.7	100-485	20	50	629	85x6	1603,95	
A.8	100-485	20	50	629	85x6	1603,95	
A.9	100-485	20	50	529	85x5	1124,13	
A.10	100-485	20	50	629	85x6	1603,95	
A.11	100-485	20	50	529	85x1	225,25	

TOTAAL OPPERVLAK PER PLAATTYPE EN GEMIDDELD AANTAL DRADEN.				
PLAATTYPE 100	PLAATTYPE 120	PLAATTYPE 150	PLAATTYPE 180	PLAATTYPE 200
1307,89 m ²	16,98 dr.	m ²	dr.	m ²

BIJ TE LEVEREN: *afg*

OPMERKINGEN

BETONINDUSTRIE HOLLAND DAK N.V.
MOLENSTRAAT 1, UITGEEST TEL. (02513) 2544

7 JUNI 1971

VONINGEN TYPE SF 630 TE HEENSHERK.
T.B.V. STICHTING CENTRAAL EIGENDOMBEHEER.
OPDR.GEVER ARN.H.BEDR. GE.BR. APELDOORN EGMOND BINNEN

VOORGESPANNEN VLOERPLATEN
BEGANE GROND VERDIEPING ZOLDER.

AKKOORD ARCHITEKT DATUM 01.5.1971 GEWIJZIGD 22.6.71 SCHAAL 1:50 AANVRAAG ORDER 13073

AKKOORD AANNEMER **FR. BELLE** ADVISEUR BETON - STAALKONSTRUKTIES HAARLEM, KENAUWPAK 27, POSTBUS 653, TELEFOON (023) 312555 APELDOORN, MARIANNAALAN 21, POSTBUS 354, TELEFOON (05760) 17559

FORMAAT A1
BLAD 1.1
WERK B.1279