




rechter zijgevel

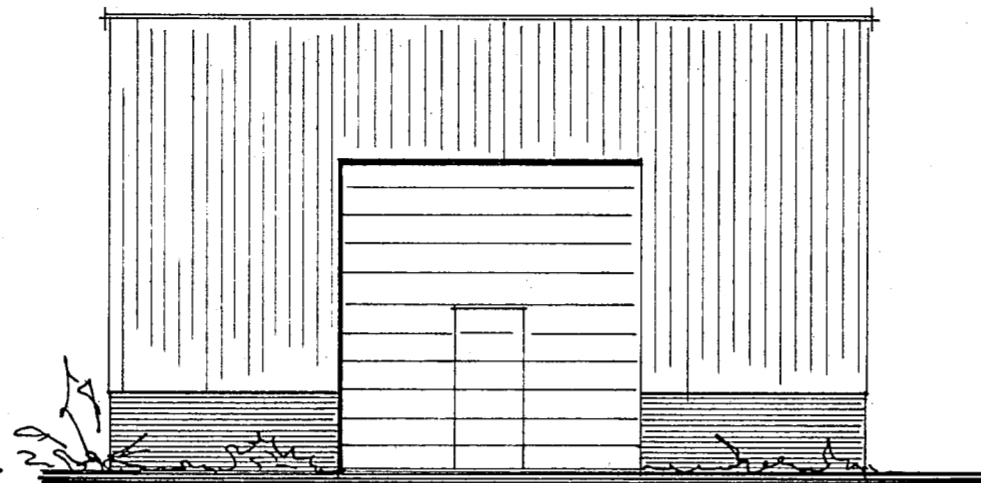

voorgevel

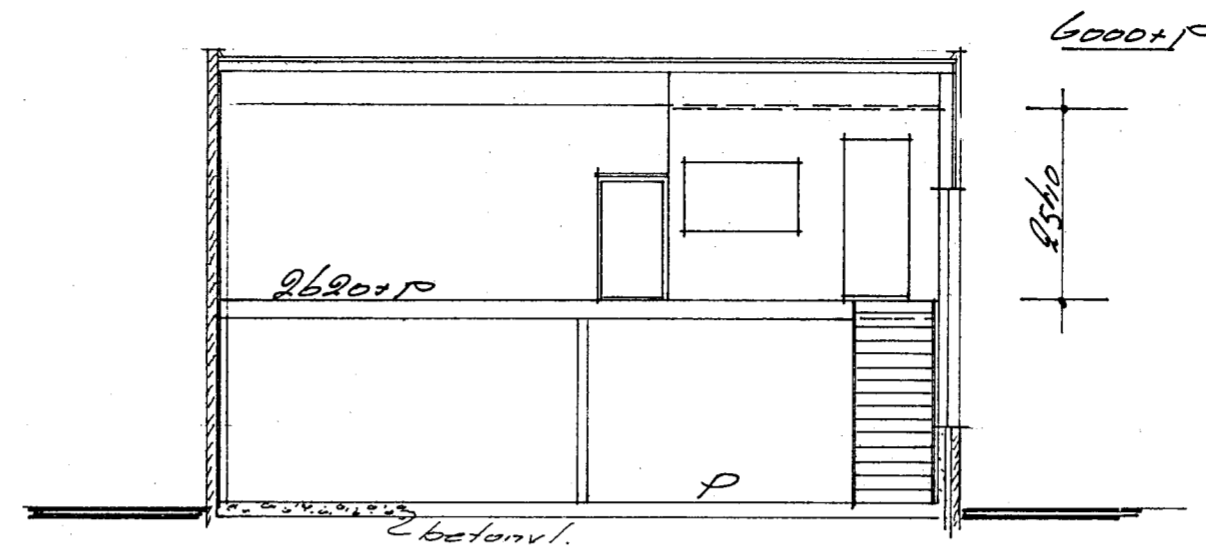

doorsnede a-a

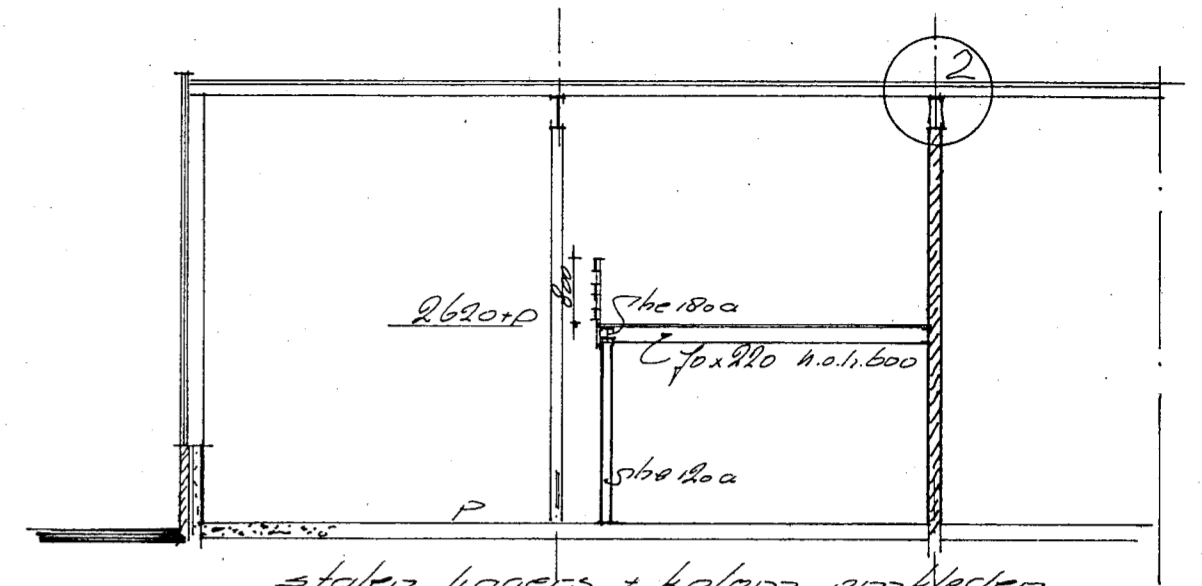


doorsnede b-b


stalen liggers + kolom omkleven met een materiaal welk een brandwerendheid van minimaal bezit!

Behoort bij besluit van de Raad B. en W. van Heemskerk dd. 15 AUG. 1995 no. 20/1995 Mij bekend. De Secretaris van Heemskerk.


[Handwritten signature]

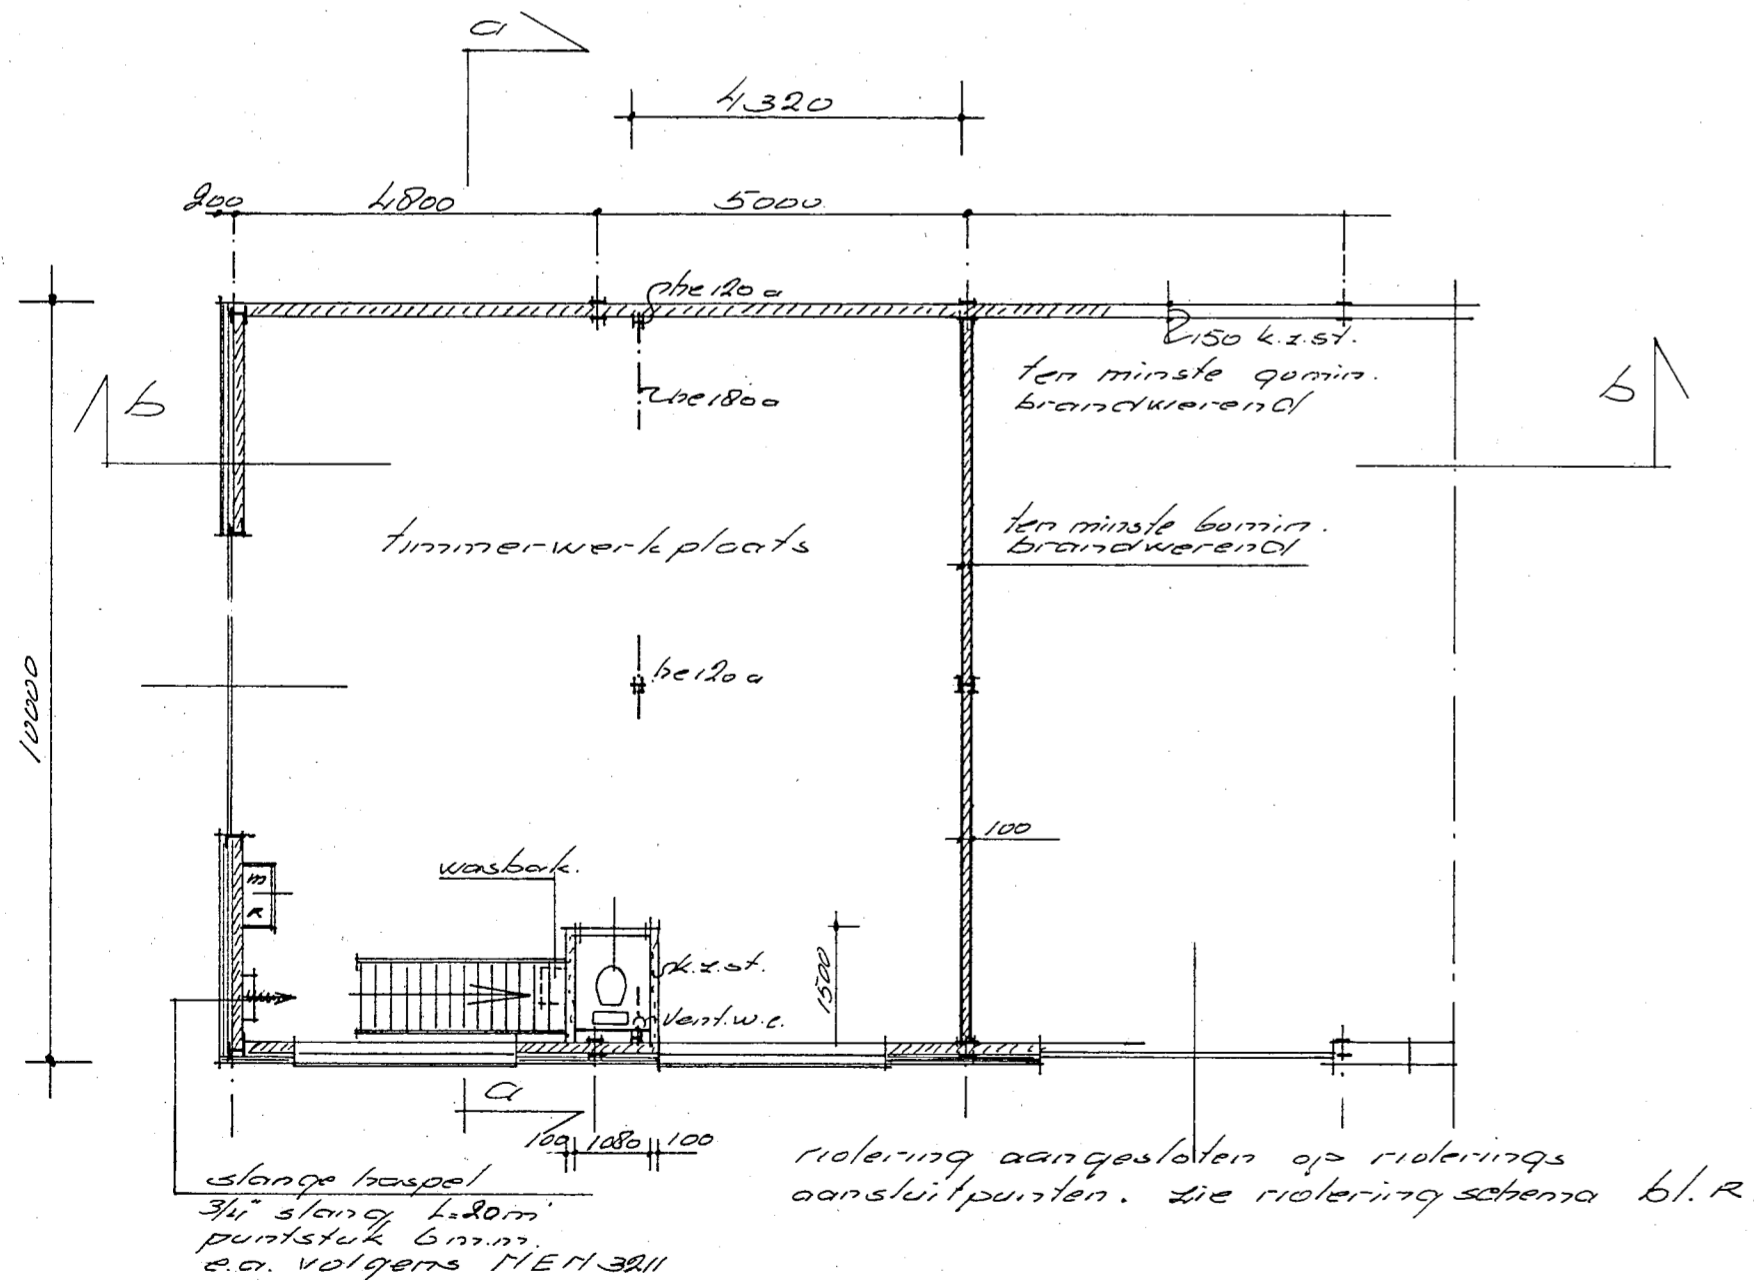


beg. grond

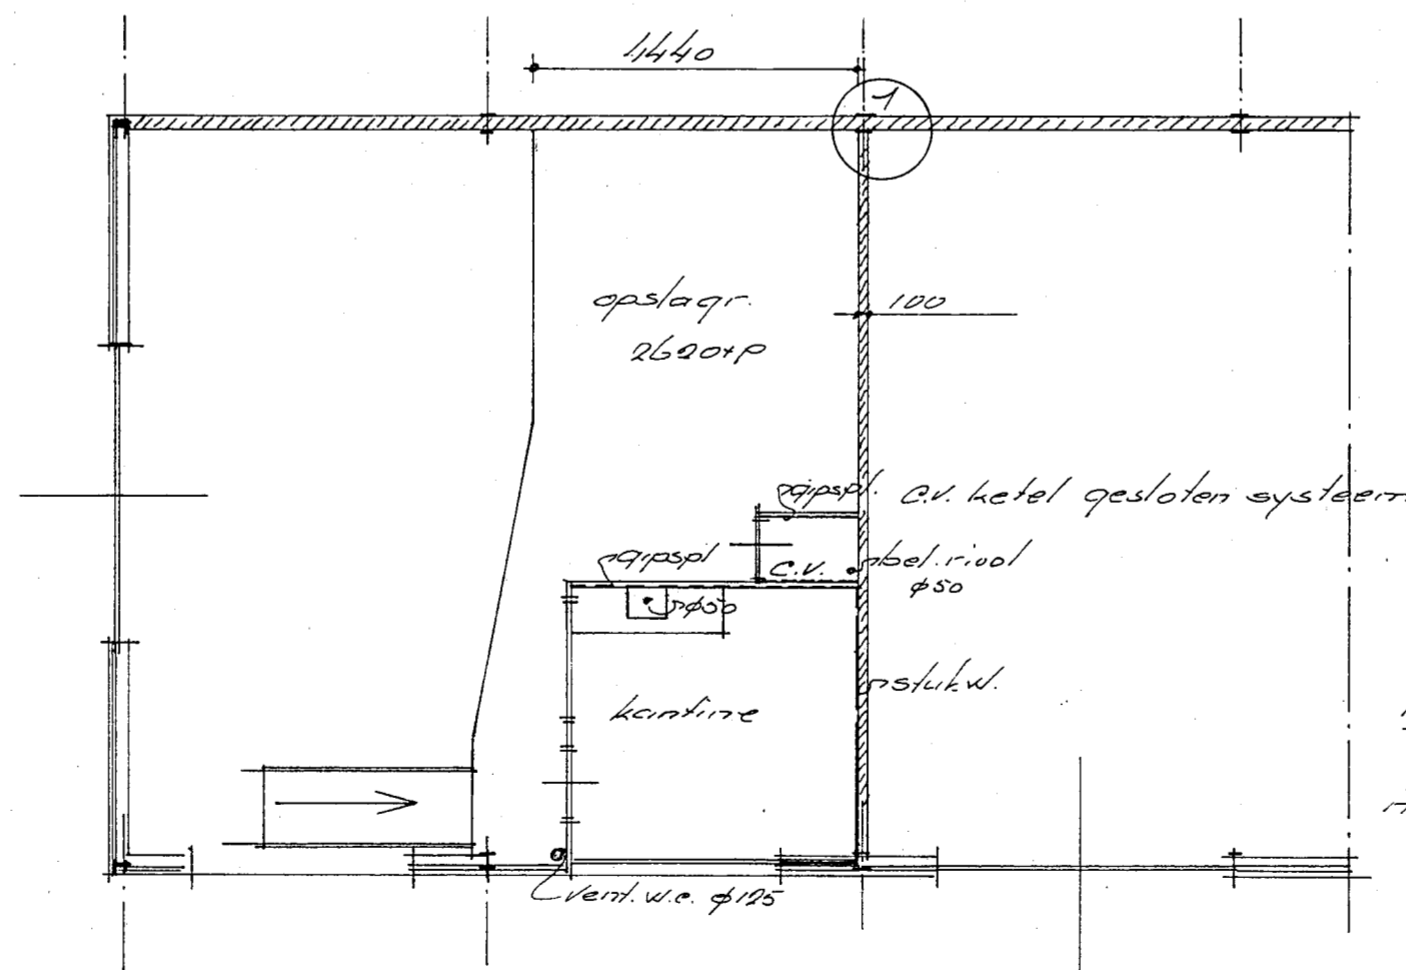

ged. verdieping vloer

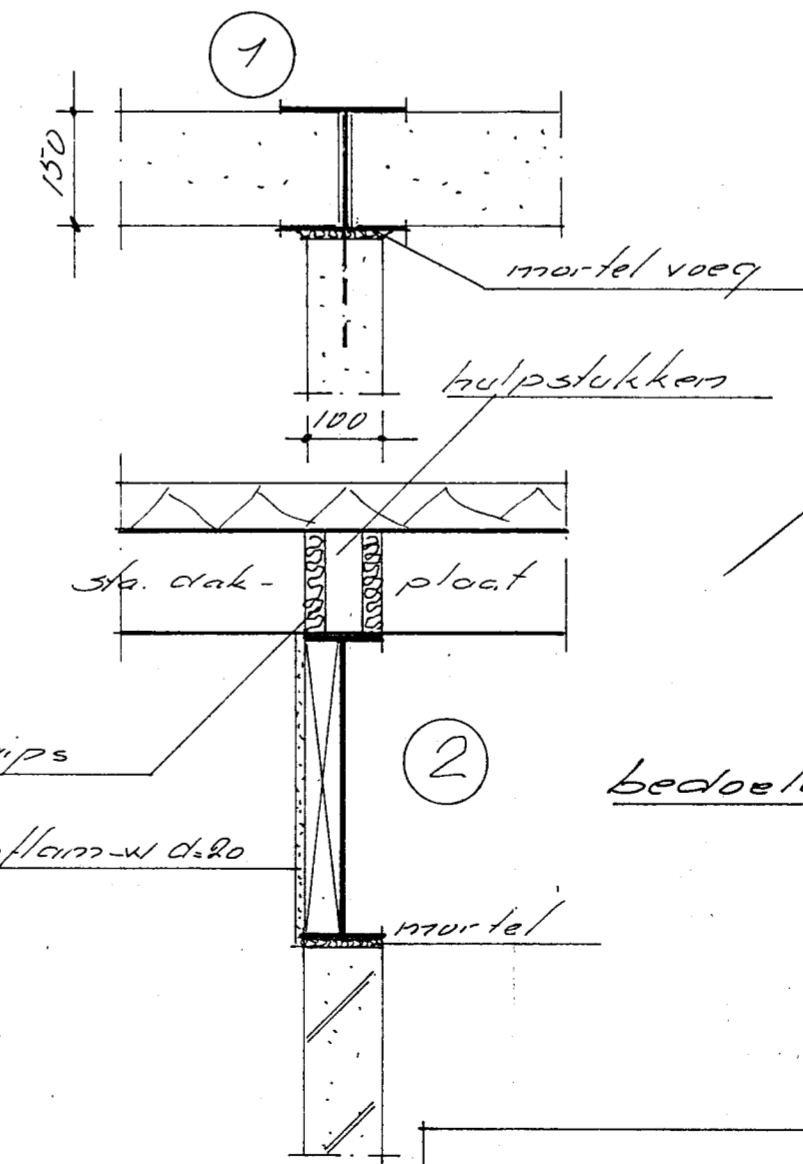

situatie sch. 1:1000 gem. heemskerk inclusiegeb. 'de Houtwegen'.

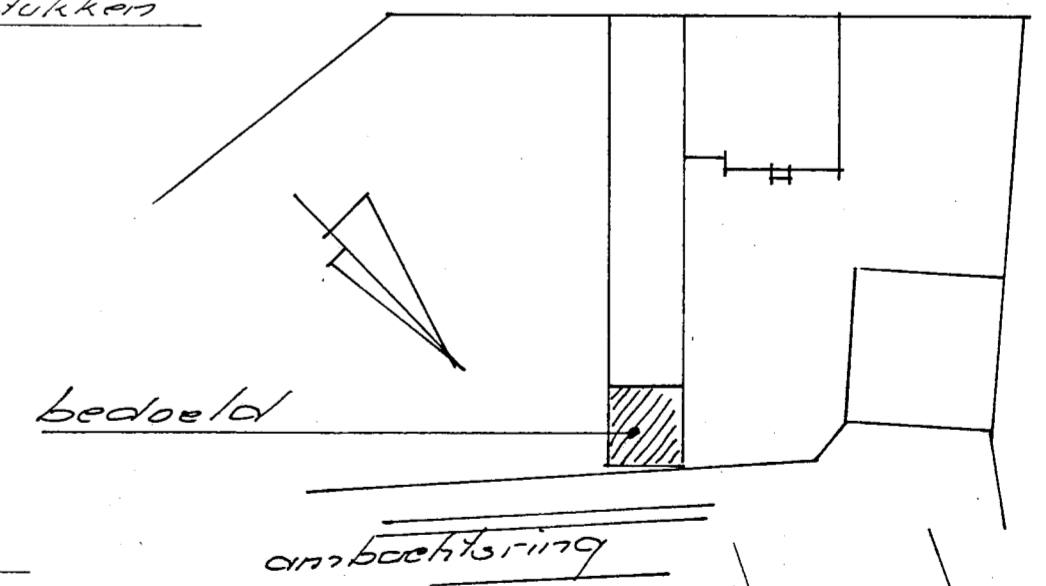

INGEKOMEN 21 MAART 1995

plan voor het inrichten van een timmermanswerkplaats in het pand omheining bij te heemskerk.		
Oran. bedrijf	get Jan '95	sch. 1:100
Hans-Kaarsen	gew int. '95	
Walstroff H'kerk		B.I.