



ONDERSLAG VOORGEVEL

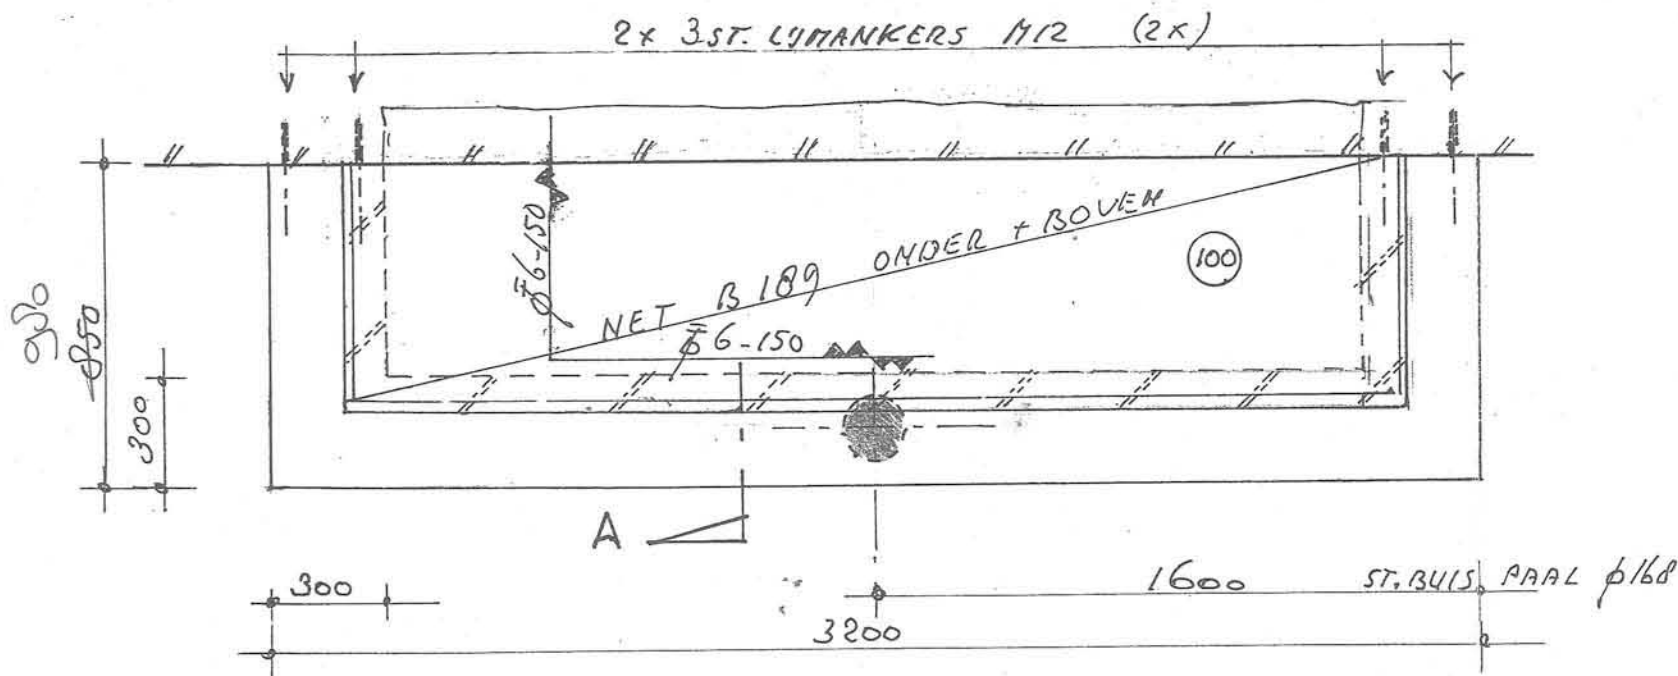


PL. GROND FUND. BALKEN + VLOER

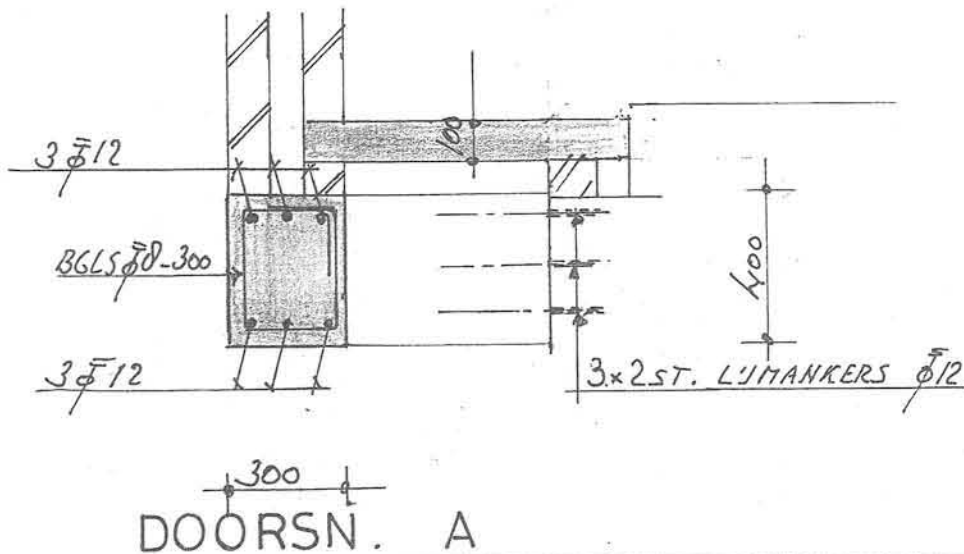

DOORSN. A



02-420
027-20

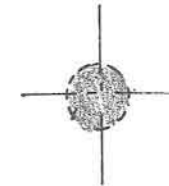

1 ST. STAALBUISPAAL Ø 168
PAALBELASTING 44 KN
INHEIDIEPTE IN OVERLEG GEMEENTE HEERDE

BETON : B 25 MILIEUKL. 1
DEKING : BAKEN : ONDER + BOVEN 100 mm
VLOER : ONDER 30 mm
BOVEN 20 mm

INGEKOMEN D 3 OKT. 2002


gewijzigd Δ	werknr.	bladnr.
opm.: maten in het werk opnemen of controleren	2090	01
opdrachtgever	BOUWBUREAU HERMAN BOSMAN HOOFDDOOR	
werkomschrijving	UITBREIDEN WOONHUIS ALETTA JACOBSSTRAAT 130 HEENSKERK	
betreft	CONSTRUCTIE	
schaal	get.	voor acc.
1:20		datum 19-09-02

j.g. smit

adviesbureau voor bouwconstructies bv

bosmalaan 7
2211 hs noordwijkerhout

tel. 0252-37 34 60
fax 0252-34 13 22

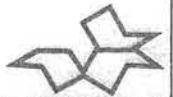

alle rechten uitdrukkelijk voorbehouden vermenigvuldiging of mededeling aan derden, in welke vorm ook, is zonder schriftelijke toestemming van eigenares niet geoorloofd.