



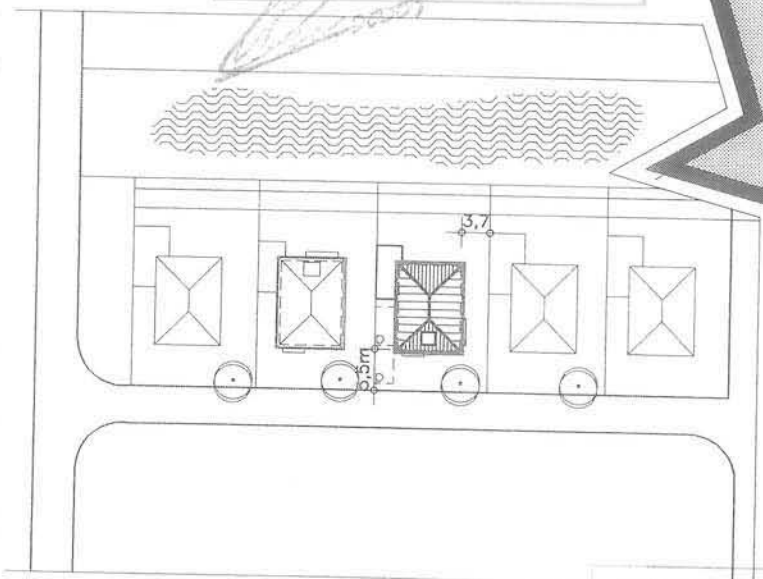

05-402

Behoort bij besluit van:  
 de Raad **20050402**  
 B. en W. van Heemskerk  
 14 FEB 2006  
 namens dezen,  
 Mij bekend  
 De secretaris van Heemskerk.

HEEMSKERK  
 16 DEC 2005  
 INGEKOMEN

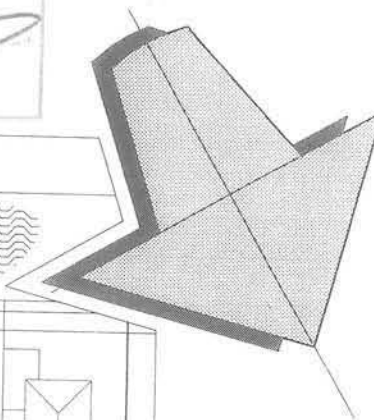

**situatie**

kadastraal bekend  
 gemeente: heemskerk  
 plan: de wierden eiland 6  
 kavel: 61,3  
 schaal 1:1000

Welstandscommissie  
**WELSTANDSZORG NOORD-HOLLAND**  
 Commissie Noord-Holland

Namens de commissie:  **Beoordeling**  
 de voorzitter:  **Beoordeling**  
 **Beoordeling**  
 **Beoordeling**  
 **Beoordeling**

Dossier: **50328** Datum: **19 DEC. 2005**