


Las- en verankeringslengte.

- ø 8 = 350mm.
- ø 10 = 450mm.
- ø 12 = 650mm.
- ø 16 = 850mm.
- ø 20 = 1150mm.

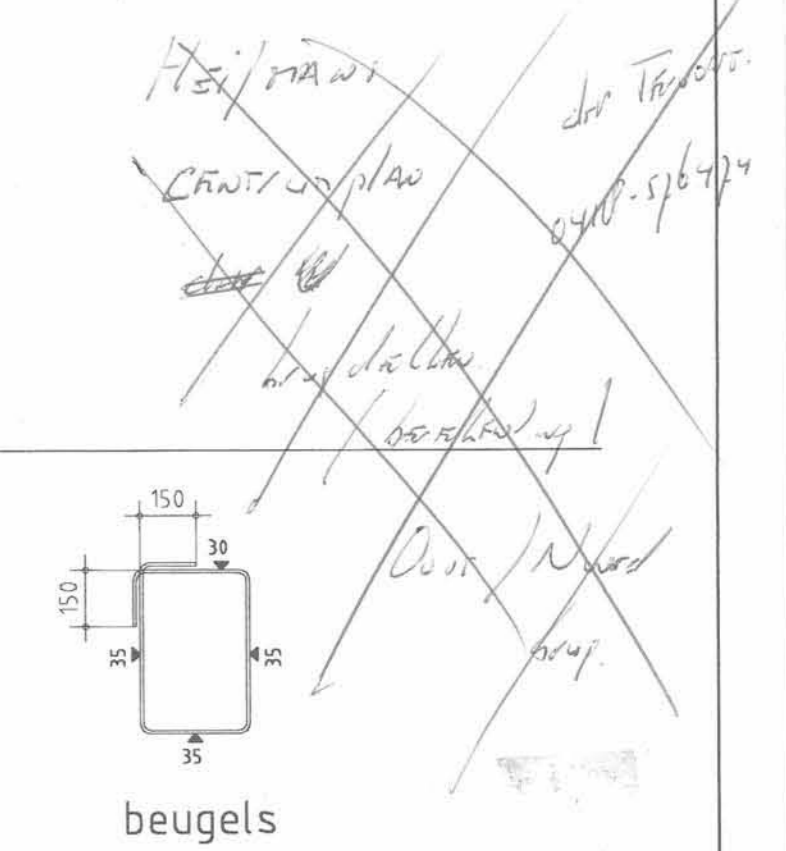

Beton	Sterkteklasse: B25	Betondekking op betonstaal in mm				Toeslag
		Milieukl. 1	Milieukl. 2	Milieukl. 3,4,5	Onzichtb.	
Betonstaalkwaliteit: FeB 500	Milieuklasse 2	Balken	25	30	35	5
		Stroken	25	30	35	+5
		Kolommen	30	35	40	+5
		Wanden	15	25	30	+5
		Vloeren	15	25	30	+5

Werkvloer dik 50 mm onder alle met de grond in aanraking komende constructies
 Minimaal vereiste gemiddelde kubusdruksterkte X3 bij ontkisten: 25 N/mm²
 Doorgeknipte wapening t.p.v. sparingen naast de sparingen bijleggen. Sparingen in nader overleg

Janmes Janbes architecten
 Malerstraat 8 1531 NW Wormer
 Tel. 075-6355324 Fax. 075-6314201

16 MAI 2004
 INGEKOMEN
 06-22375346

opdrachtgever: C. Karreman
 Kranenburgplantsoen 17 Beverwijk

onderwerp: bouwplan voor een woonhuis op eiland 6 De Wierden te Heemskerk

betreft: **WAPENING FUNDERINGSBALKEN**

formaat: A1 datum: 8-03-2004 get.: jb

schaal: 1:20
 gew.: a) b) c) d) e)

2514-C2