

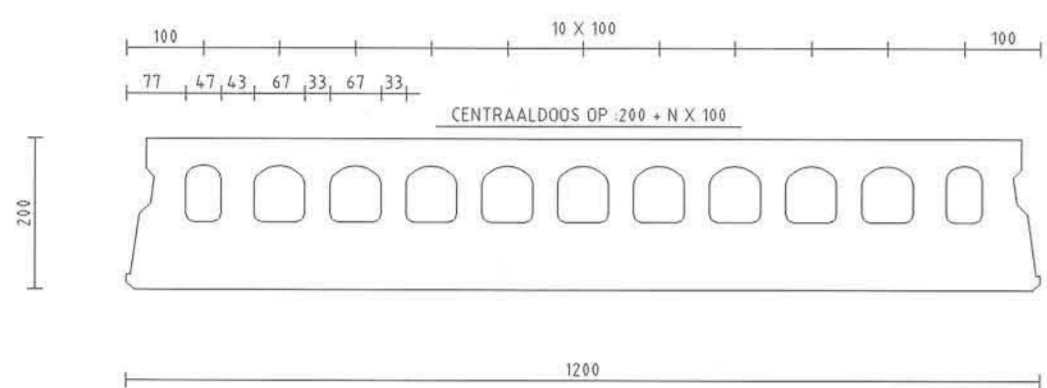


VLOERTYPE A200G

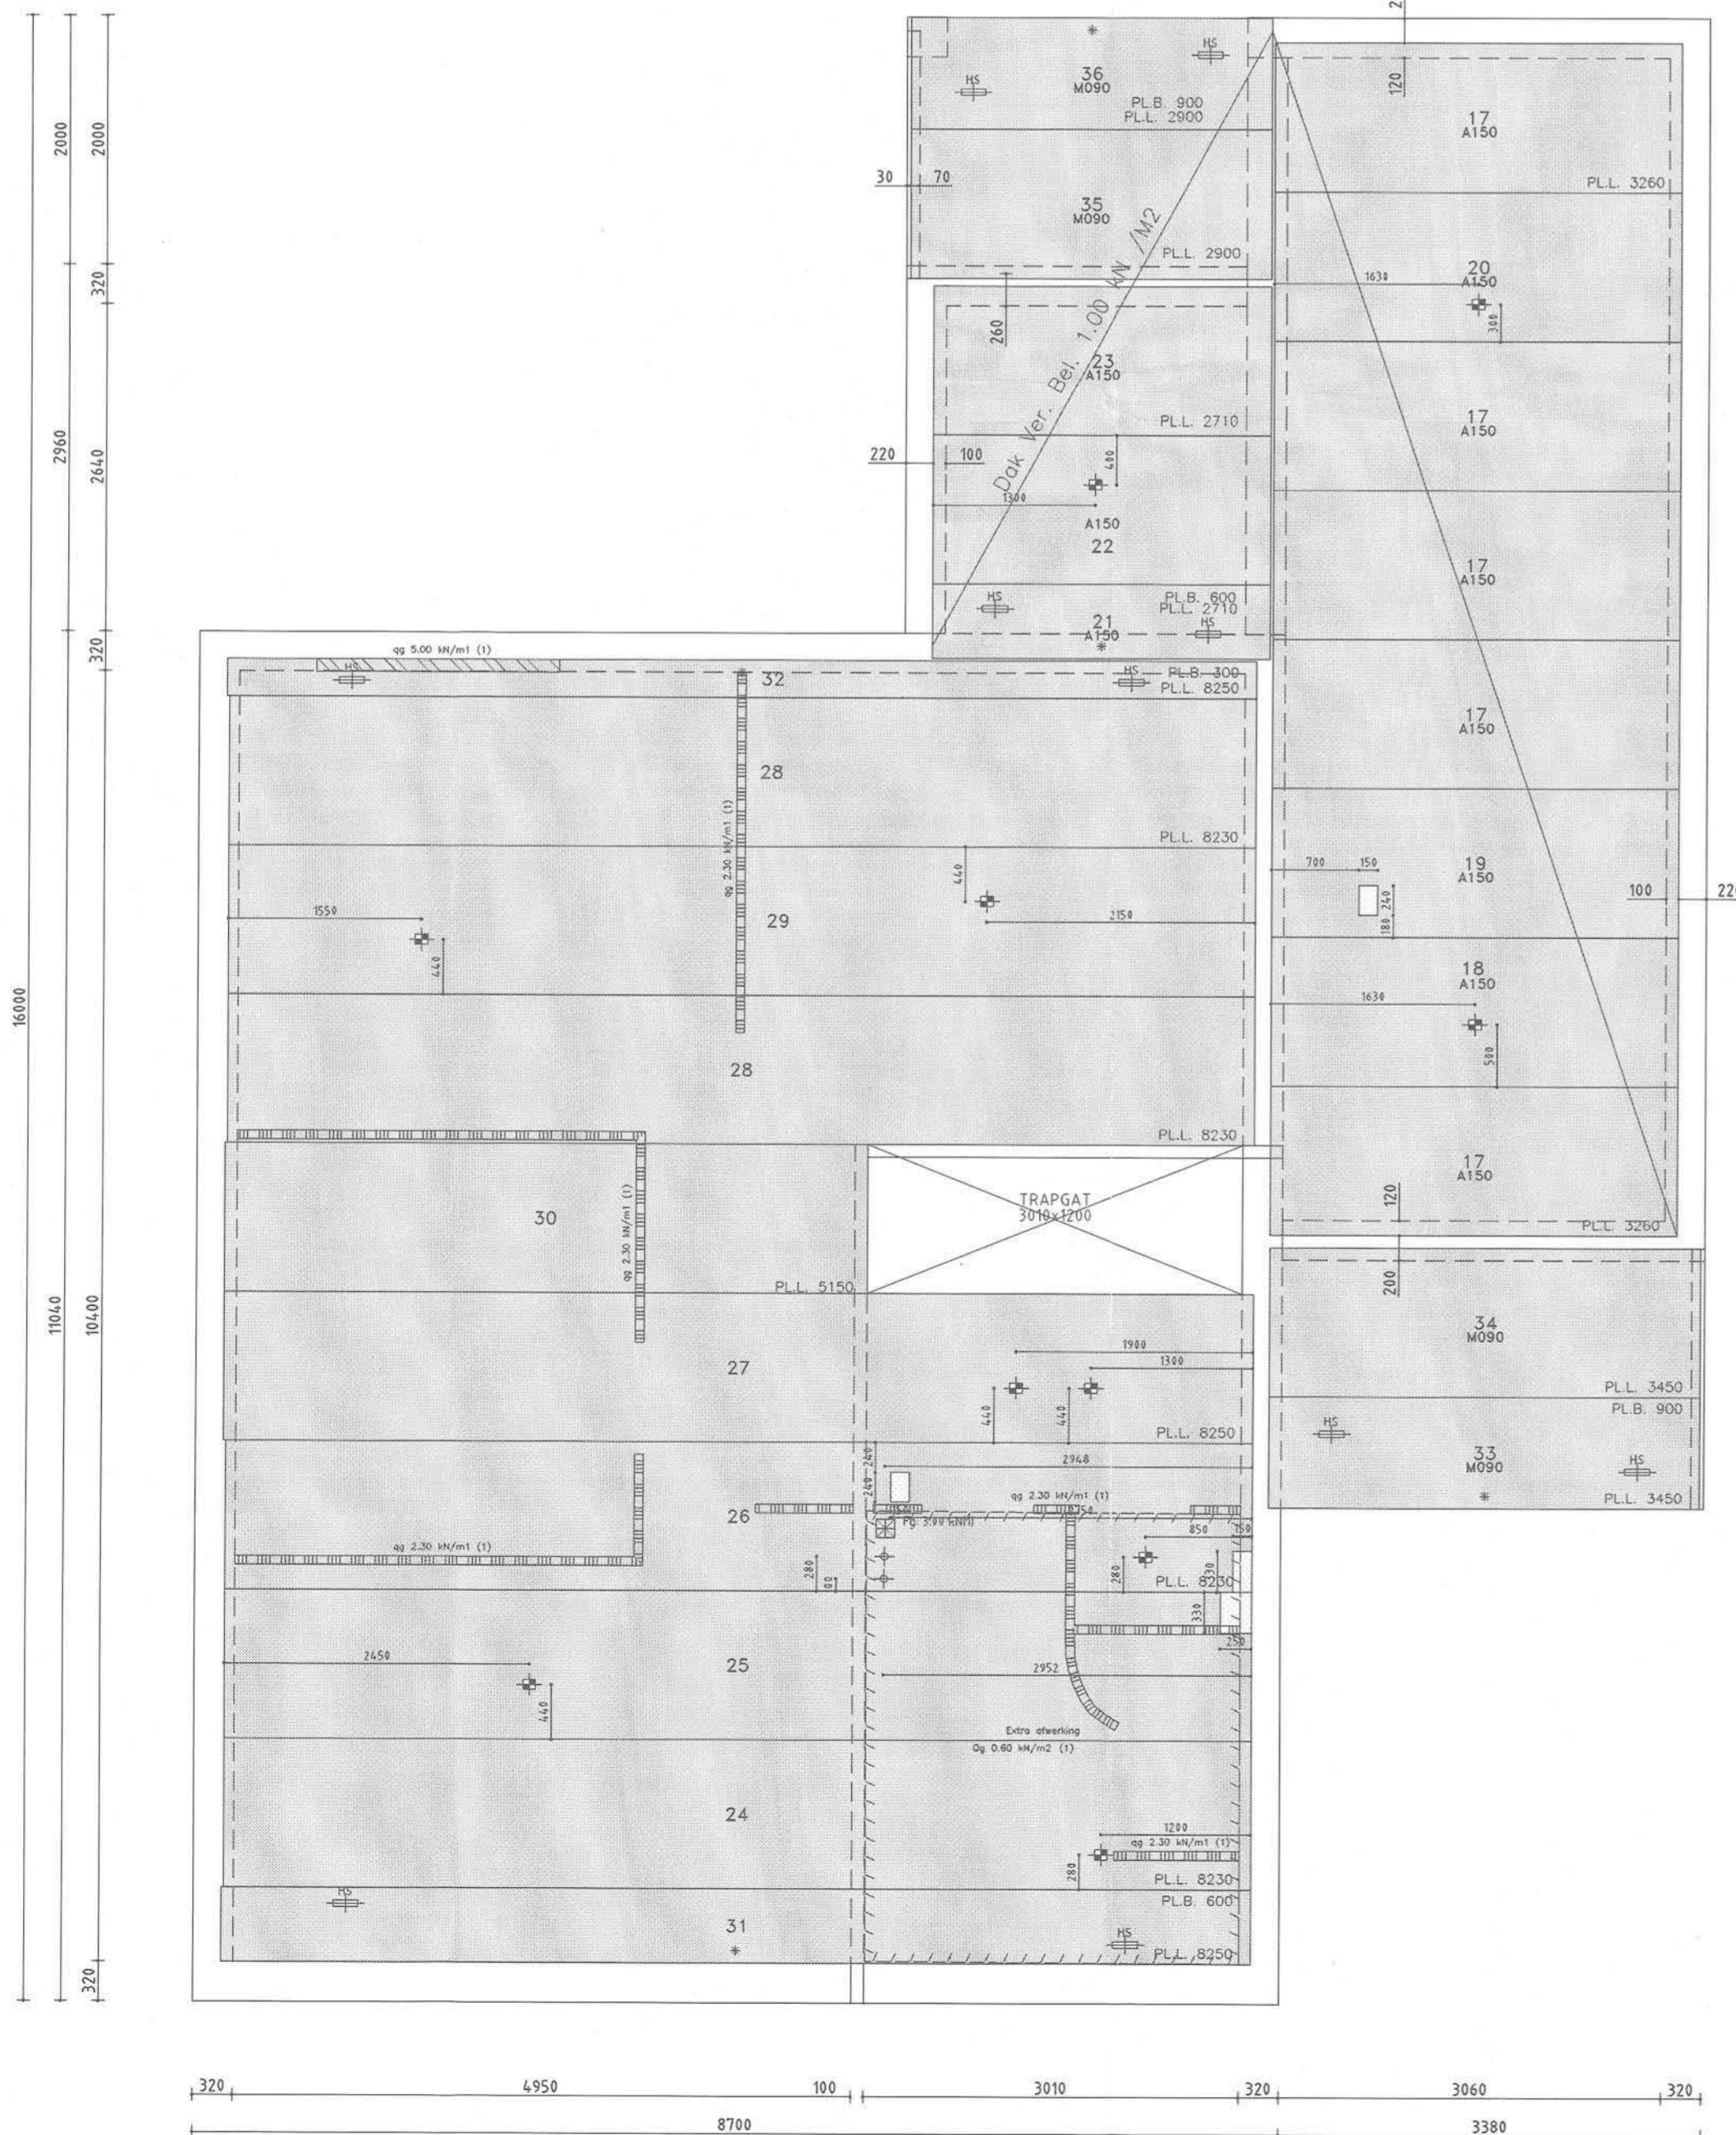

VLOERTYPE AL200G

Platen in aanraking met buitenlucht isolerend af te werken ivm koudebrug.
Tpv dak de vloer waterdicht en isolerend afwerken.

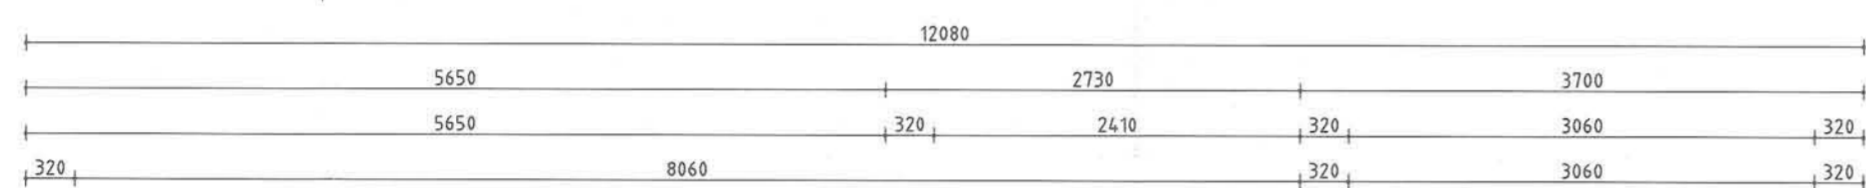

SPECIFICATIE

UITVOERING VLOERTYPES
 B = BRANDVERTRAGEND
 G = ONTWATERINGSGAATJES
 R = OPGERUWD
 K = GEISOLEERDE KOP
 A = AROESTISCH GEISOL. KOP
 W = MINERALE WOL
 S = LEIDING SLEUF

WAPENING PLATEN
 ONDERBOVENWAPENING
 X = STRENGEN Ø 12.5 mm
 S = STRENGEN Ø 9.3 mm
 D = STRENGEN Ø 5.0 mm

Vloernaam **A** **135.54 m2**
 AANTAL GETEKEND: **1**
 AANTAL GESPIEGELD: **0**

VLOERTYPE		A150G		39.41 m2		WAPENING	
GET.	MERK	SP.B.	AAN-TAL	LENGTE mm	BREEDTE mm	GEW. kg	
17	-	-	5	3260	1200	919	D4-D2
18	-	-	1	3260	1200	919	D4-D2
19	-	-	1	3260	1200	919	D4-D2
20	-	-	1	3260	1200	919	D4-D2
21	-	-	1	2710	600	382	D2-D1
22	-	-	1	2710	1200	764	D4-D2
23	-	-	1	2710	1200	764	D4-D2

VLOERTYPE		A200G		82.79 m2		WAPENING	
GET.	MERK	SP.B.	AAN-TAL	LENGTE mm	BREEDTE mm	GEW. kg	
24	-	-	1	8230	1200	2706	S2D6-D4
25	-	-	1	8230	1200	2706	S2D6-D4
26	-	-	1	8230	1200	2706	S2D6-D4
27	-	-	1	8250	1200	2713	S2D6-D4
28	-	-	2	8230	1200	2706	S6D2-D4
29	-	-	1	8230	1200	2706	S6D2-D4
30	-	-	1	5150	1200	1693	D8-D2
31	-	-	1	8250	600	1356	S1D3-D2
32	-	-	1	8250	300	678	S2-D2

VLOERTYPE		M090R		13.34 m2		WAPENING	
GET.	MERK	SP.B.	AAN-TAL	LENGTE mm	BREEDTE mm	GEW. kg	
33	-	-	1	3450	900	602	D6
34	-	-	1	3450	1200	803	D8
35	-	-	1	2900	1200	675	D6
36	-	-	1	2900	900	506	D5

RENVOOI

ELEMENTEN VOLGENS KOMO ATTEST-MET-PRODUCTCERTIFICAAT, NUMMER: K2211 K2212 K2213 K2435 K20216 K2237 K2238

VLOERTYPE	A200G	A150G	M090R
EIGEN GEWICHT	3.03 kN/m2	2.64 kN/m2	2.16 kN/m2
VLOERDIKTE Tpv OPLEGGING	200 mm	150 mm	90 mm
VULBETON (excl. rand- en fussenoplegging)	7.3 L/m1	6.0 L/m1	2.8 L/m1
BRANDWERENDHEID	60 min	60 min	60 min
BIJKOMENDE DOORBUIGING (MAX)	0.002	0.002	0.002
1. Gebruiksbelasting			
AFWERKING	1.00 kN/m2	1.00 kN/m2	2.20 kN/m2
GELIJKMATIG VERD. WANDBELASTING	0.92 kN/m2	0.00 kN/m2	0.00 kN/m2
VERANDERLIJKE BELASTING	1.75 (Psi=0.40)	1.00 (Psi=0.00)	1.00 (Psi=0.00)
MILIEUKLASSE	1	1	1

BELASTINGEN (Zie tekening voor lastgrootte)
 LICHTE WAND PUNTLAST

- SPARINGEN**
- RECHTHOEKIGE SPARING DOOR EN DOOR
 - RECHTH. SPARING HALFVERDIEPT ZONDER VERZWAKKING
 - RECHTH. SPARING HALFVERDIEPT MET VERZWAKKING
 - ZONE IN HET WERK TE BOREN SPARING
 - VERDEELDOOS
 - RONDE SPARING
 - HS = HUISLEUTELSPARING
- ALGEMEEN**
 MAATVOERING IN mm.
 PLAATBREEDTE = 1200 mm.
 x = ZIJDE MINDER STRAKKE NAAD

WAARDEN IN RENVOOI GELDEN TENZIJ ANDERS AANGEGEVEN OP TEKENING

LET OP

Aflevering van de vloerelementen vindt zonder verdere voorafgaande berichtgeving plaats in week: 37

In de week voorafgaand aan deze week kan telefonisch geïnformeerd worden naar de dag van levering

Voor losplaats en montage zie bijgesloten verwerkingsadviezen



VOOR UITVOERING

VBO VBI Verkoop Maatschappij BV
 Postbus 31, 6850 AA, Huissen.
 tel.: (026) 379 79 79, fax.: (026) 379 79 00

GEMEENTE HEEMSKERK
 07 JULI 2004
 INGEKOMEN

doorkiesnummers: Tekenkamer VBI (026) 379 79 75
 Planning/Expeditie (026) 379 79 85
 contactpersoon tekenwerk: B. Brugge (026) 379 77 50

BOUWPROJECT: woning familie Rixel

WERKADRES: De Wierden kavel 62.6 te HEEMSKERK

OPDRACHTGEVER: BouwCenter BBN Hoorn Postbus 23 1620 AA HOORN (0229) 28 37 00

AANNEMER: HENVER ZWAAG (0229) 23 85 05

ARCHITECT: OUD BOUWCONSTRUCTIES
 Umbriëllaan 8
 1702 AJ Heerhugowaard
 tel. 072 5719006
 fax. 072 5719007
 (072) 571 90 06

CONSTRUCTEUR: Oud Bouwconstructies Umbriëllaan 8 1702 AJ HEERHUGOWAARD

TYPE: A - A
 VERZONDEN 5 JUL 2004

VLOERPEIL: verdieping

SCHAAL 1:50
 3x
 WERKNUMMER OPDRACHTGEVER
 TEKENINGNUMMER VBI 04-03462-002