

STUKLIJST KANAALPLATEN

MERK	AANTAL	TYPE	LENGTE	BREEDTE	STRENG	VOL/SP
1	1	SV20	3500	600	CD	S
2	1	SV20	7500	800	DD	P
3	1	SV20	7500	1200	DD	S
4	1	SV20	7500	1200	DD	S
5	1	SV20	4160	1200	CD	S
6	1	SV20	7500	1200	CD	S
7	1	SV20	7500	1200	CD	S
8	1	SV20	7500	1200	DD	V
9	1	SV20	7500	1200	DD	S
10	1	SV20	7500	1200	DD	V
11	1	SV20	7500	300	DD	P
11						stuk


LEGGEN VAN VLOEREN:

Plaatnummer welke op de legtekening in het element is getekend, korrespondeerd precies met het nummer welke op de kop v/h betonelement is geschreven. Deze elementen dienen dan ook op deze wijze gelegd te worden. DUS ! . . . nummer van element op legtekening links, betonelement op bouw met nummer links.

Voegvulling SV15 elementen : ± 4,7 liter/m<sup>2</sup>  
 Voegvulling SV20 elementen : ± 6,8 liter/m<sup>2</sup>

Betonkwaliteit: B 15 Woningbouw  
 Betonkwaliteit: B 25 Utiliteitswerk

Korrelgrootte: max. 8 mm


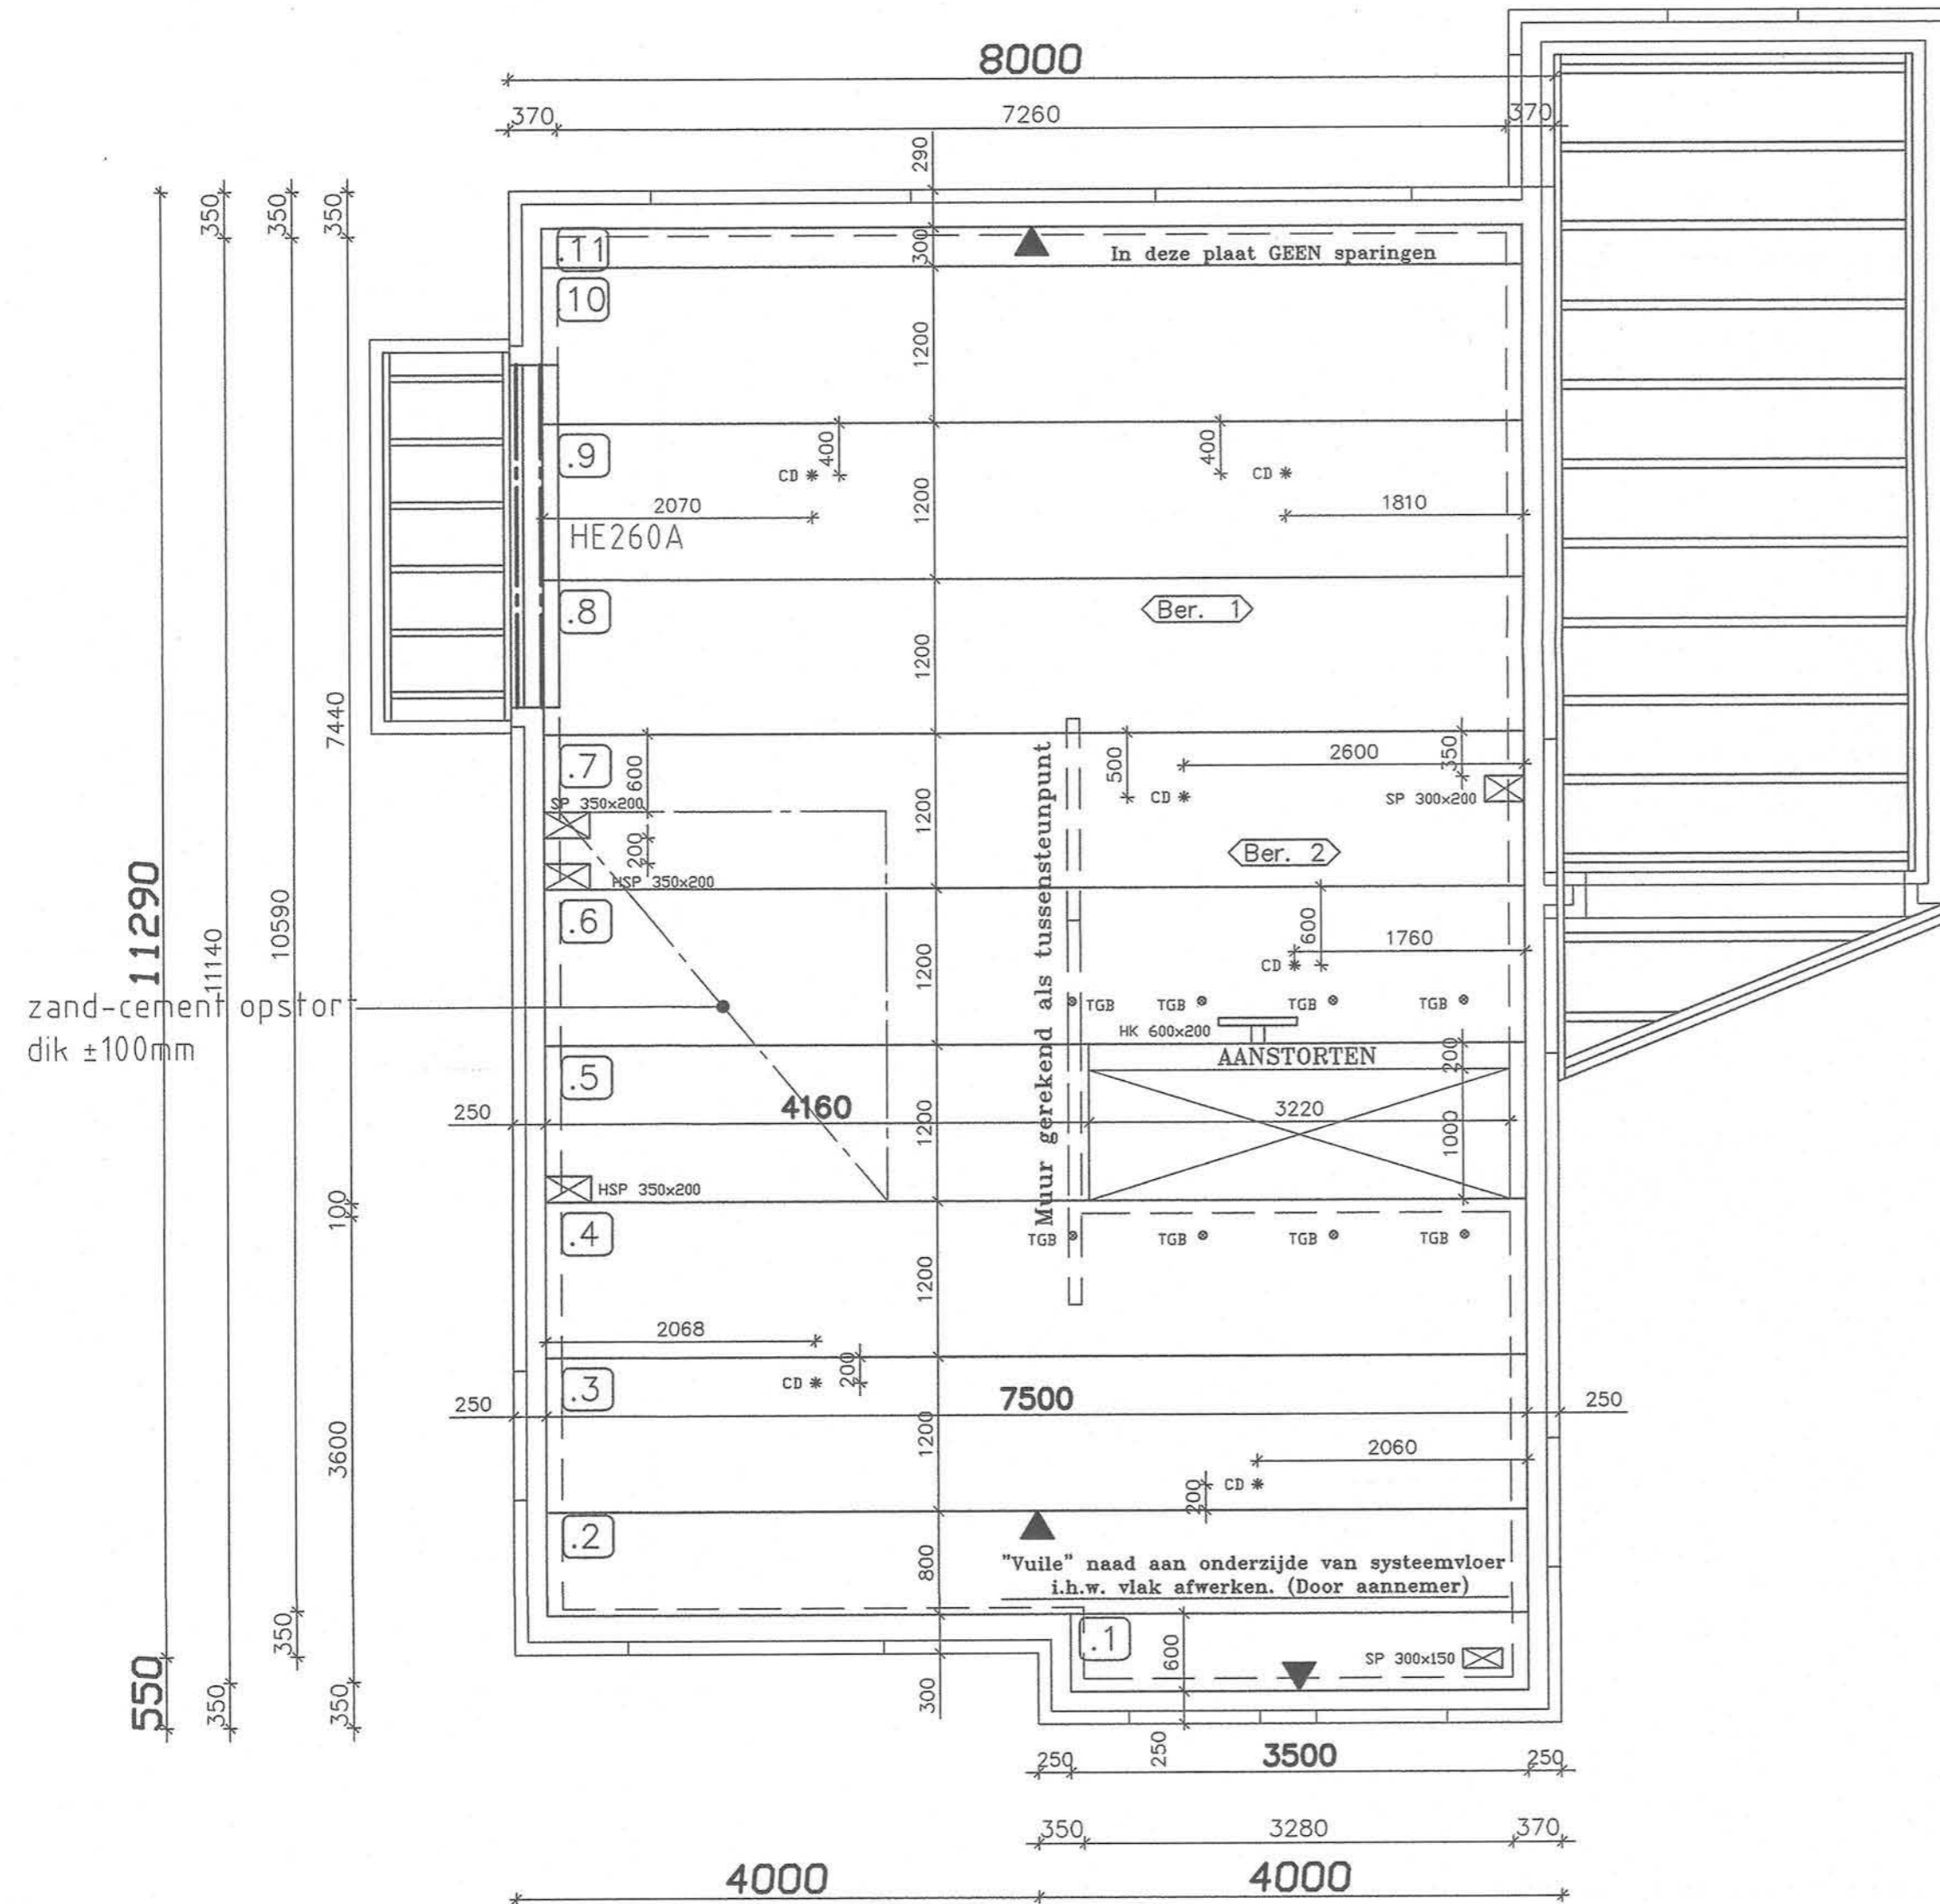


11290  
 111140  
 10590  
 7440  
 350  
 350  
 350  
 100  
 3600  
 350  
 350  
 550  
 zand-cement opstort  
 dik ±100mm

VOORGESPANNEN KANAALPLAAT TYPE: SV-200

\* Vloer aansluitingen/bijzonderheden (details): zie, KOMO-attest.  
 \* KOMO-attest dient tijdens het leggen op de bouw aanwezig te zijn!

SV-200 : Elementdikte: 200 - breedte: 1200 mm  
 Eigen gewicht: 3.12 kN/m<sup>2</sup> = 312 kg/m<sup>2</sup>  
 Voegvulling : 6.8 ltr./m<sup>2</sup>

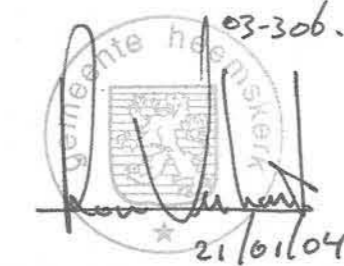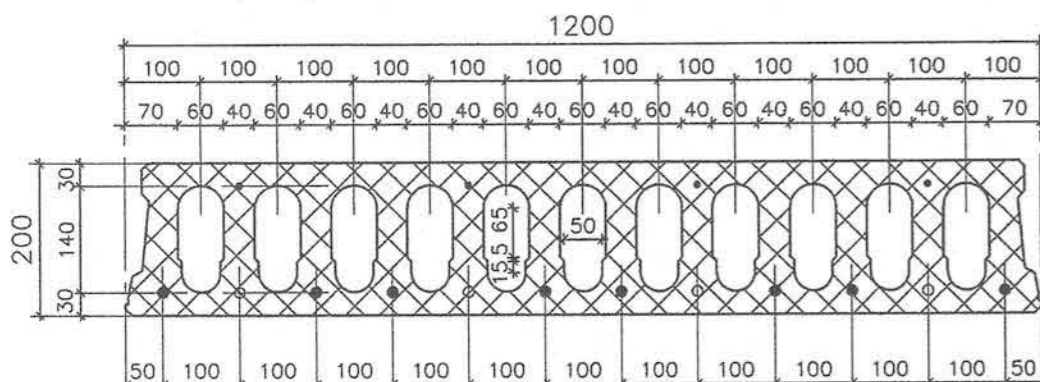

ADVIESBURO WFO BV  
 WERVERSHOOF  
 Werknr. 03-12084  
 Ingek. 12 JAN 2004 14 JAN 2004  
 Behand. Kch.  
 INGEKOMEN

Uw order nr. 622

BELASTINGEN: Gaarne kap/zolderbelastingen opgeven/controleren

VLOERBELASTINGEN		KANAALPLAATGEGEVENS	
VERANDERLIJKE BELASTING:	1,75 KN/M <sup>2</sup>	SPAR.: 14	Centr.doos: 6
AFWERKING:	50 mm = 1,0 KN/M <sup>2</sup>	Schuine Kanten:	0
= 1,7 KN/M <sup>2</sup> = Gespreid: 0,7 KN/M <sup>2</sup> (i.s.w. niet of gedeeltelijk getekend.)		ELEMENTHOOGTE: - mm	ISOLATIEHOOGTE: - mm
		Ro WAARDE (m <sup>2</sup> K/W):	Vlamdovend: NEE
		Befongranulaat: Nee	Ontwateringsgootjes: Nee
		Oplegrubber: Nee	Plastic Dekzels: Nee
		Oplegvilt: Nee	Ruwe Bovenzijde: Nee
Gerekend dat er geen kapbelasting op de vloer rust.		ELEMENTEN m <sup>2</sup> :	78.34 m <sup>2</sup> P.S.: 0.00 m <sup>2</sup>
Gerekend dat er geen zolderbelasting op de vloer rust.		Bijz.heden: ?	
		Bijz.heden: ?	

Werk **Woning fam Vink** Totaal SV20 : 78.34 m<sup>2</sup>  
 plan in de Wierden eiland 6 Heemskerk

Opdr.gever van Spaansen **Bouwbedr Desaunois bv**  
 Postbus 48 1610 AA Bovenkarspel  
 Tel : 0228-511300  
 Fax : 0228-511796

Aannemer **Adviesburo WFO**  
 Tel :  
 Fax :

**SPAANSEN SYSTEEMVLOEREN B.V.**  
 SCHEIDERSWEG 6 1731 LX Winkel  
 POSTBUS 10 1730 AA Winkel  
 Tel: 0224-541844 Fax: 0224-542495  
 tekeningen@spaansen.nl

Datum	Index	Wijzigingen	Get.
11/12/03	VRL	DEF IVM WFO	AVV

Schaal 1:50 Formaat A2 Nagezien Gef. A vt Veer Dat. 9-12-2003 SUBNR--BLADNR: 2-1

Onderdeel **1ste VERDIEPINGSVLOER** Dossier nr. **19727**

03-306

DEFINITIEF