
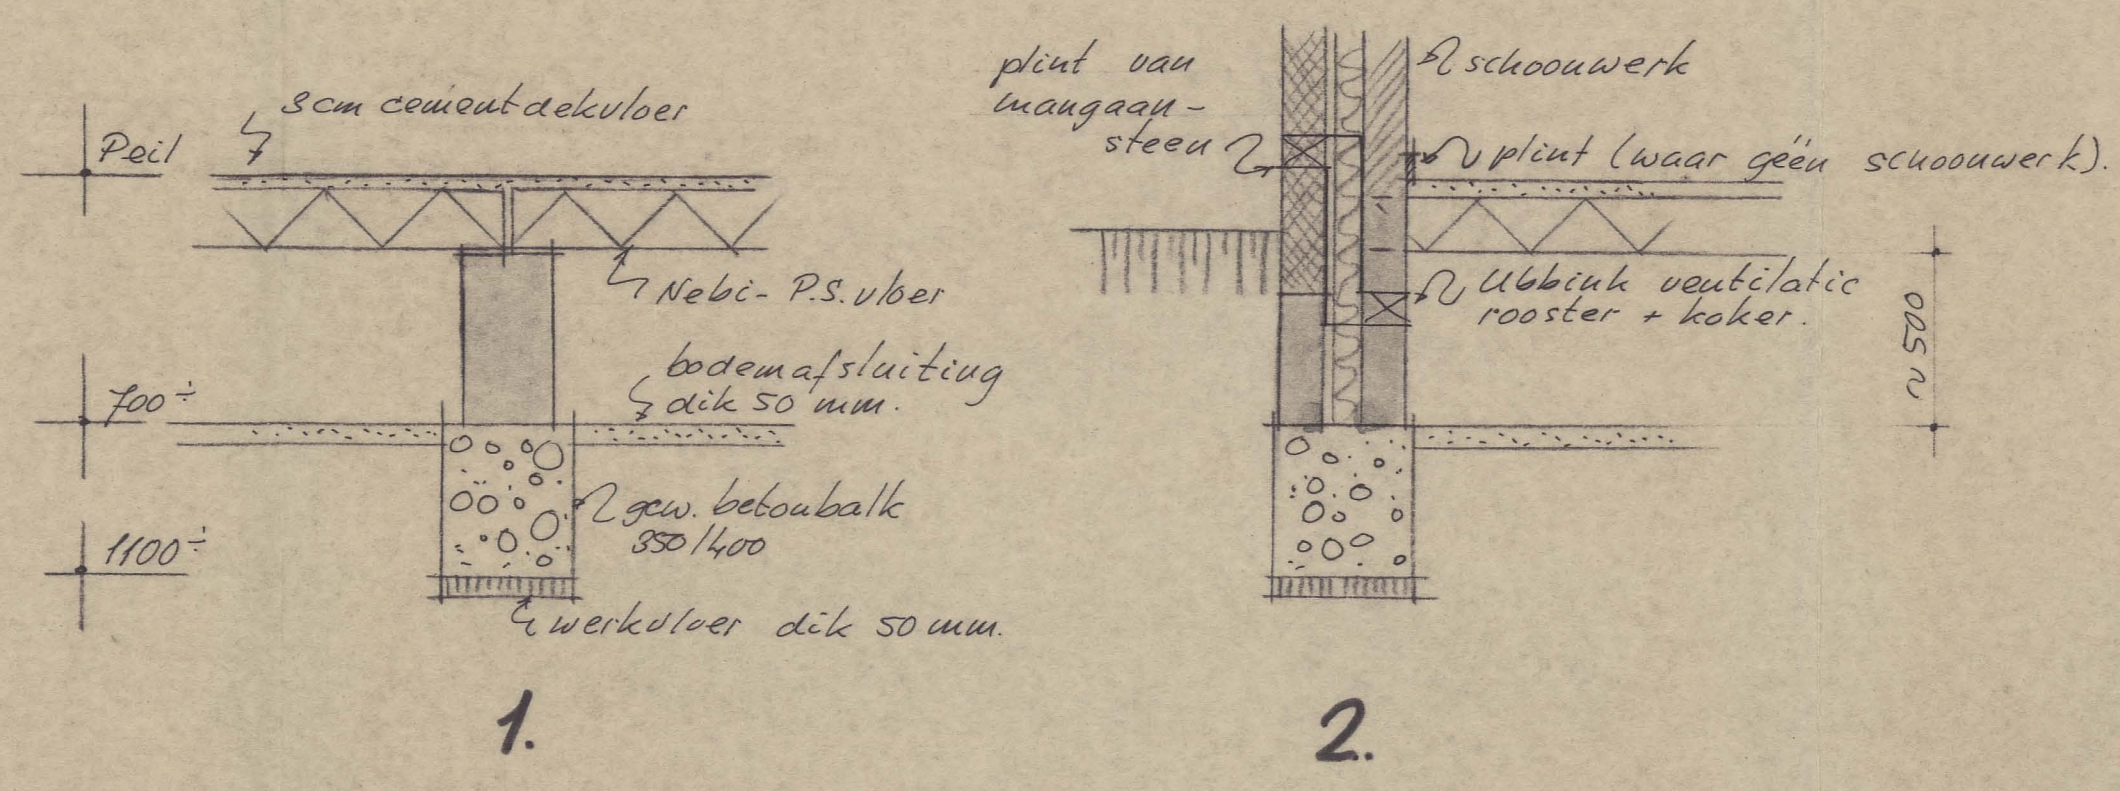
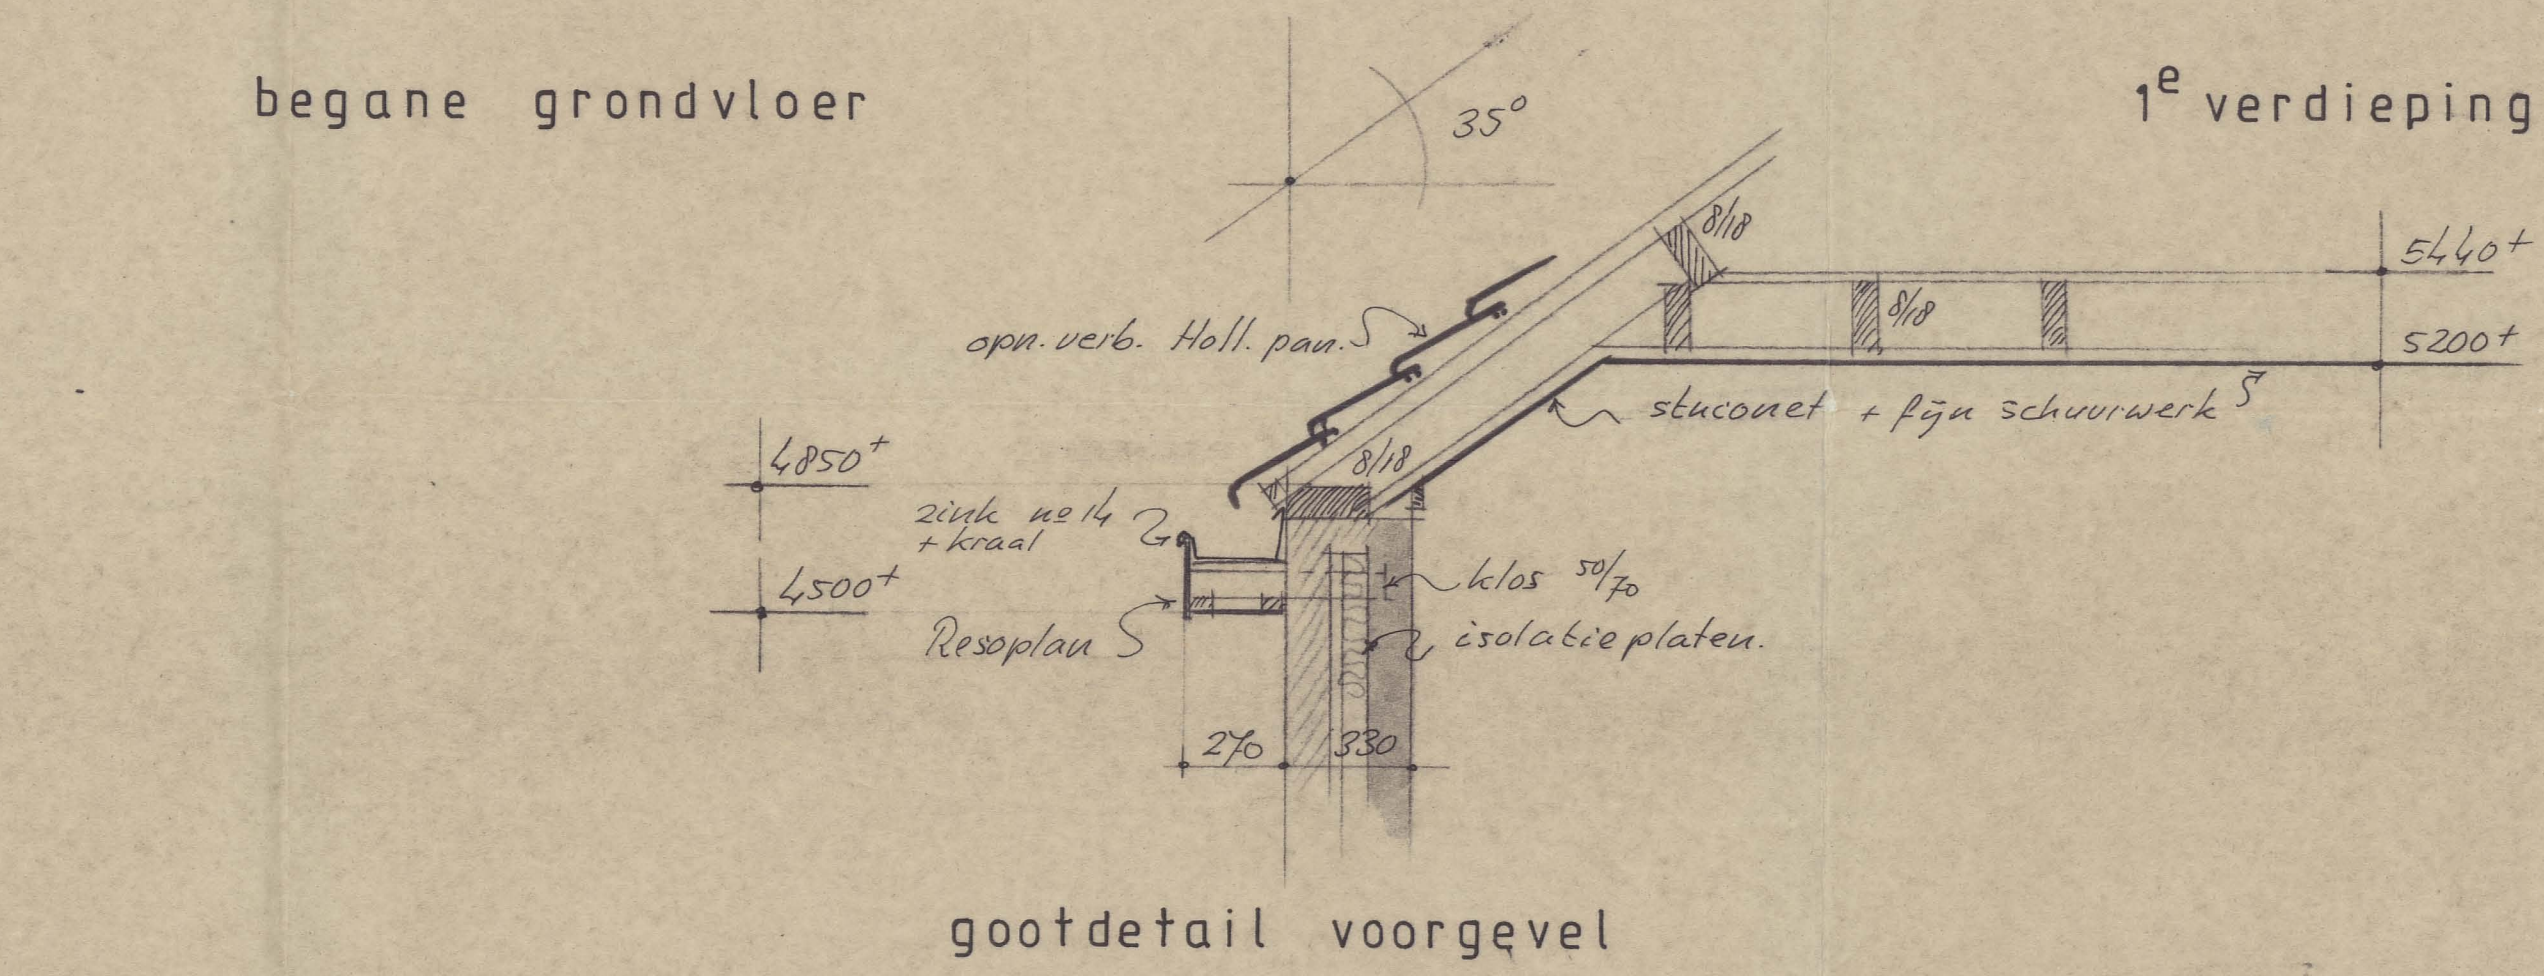
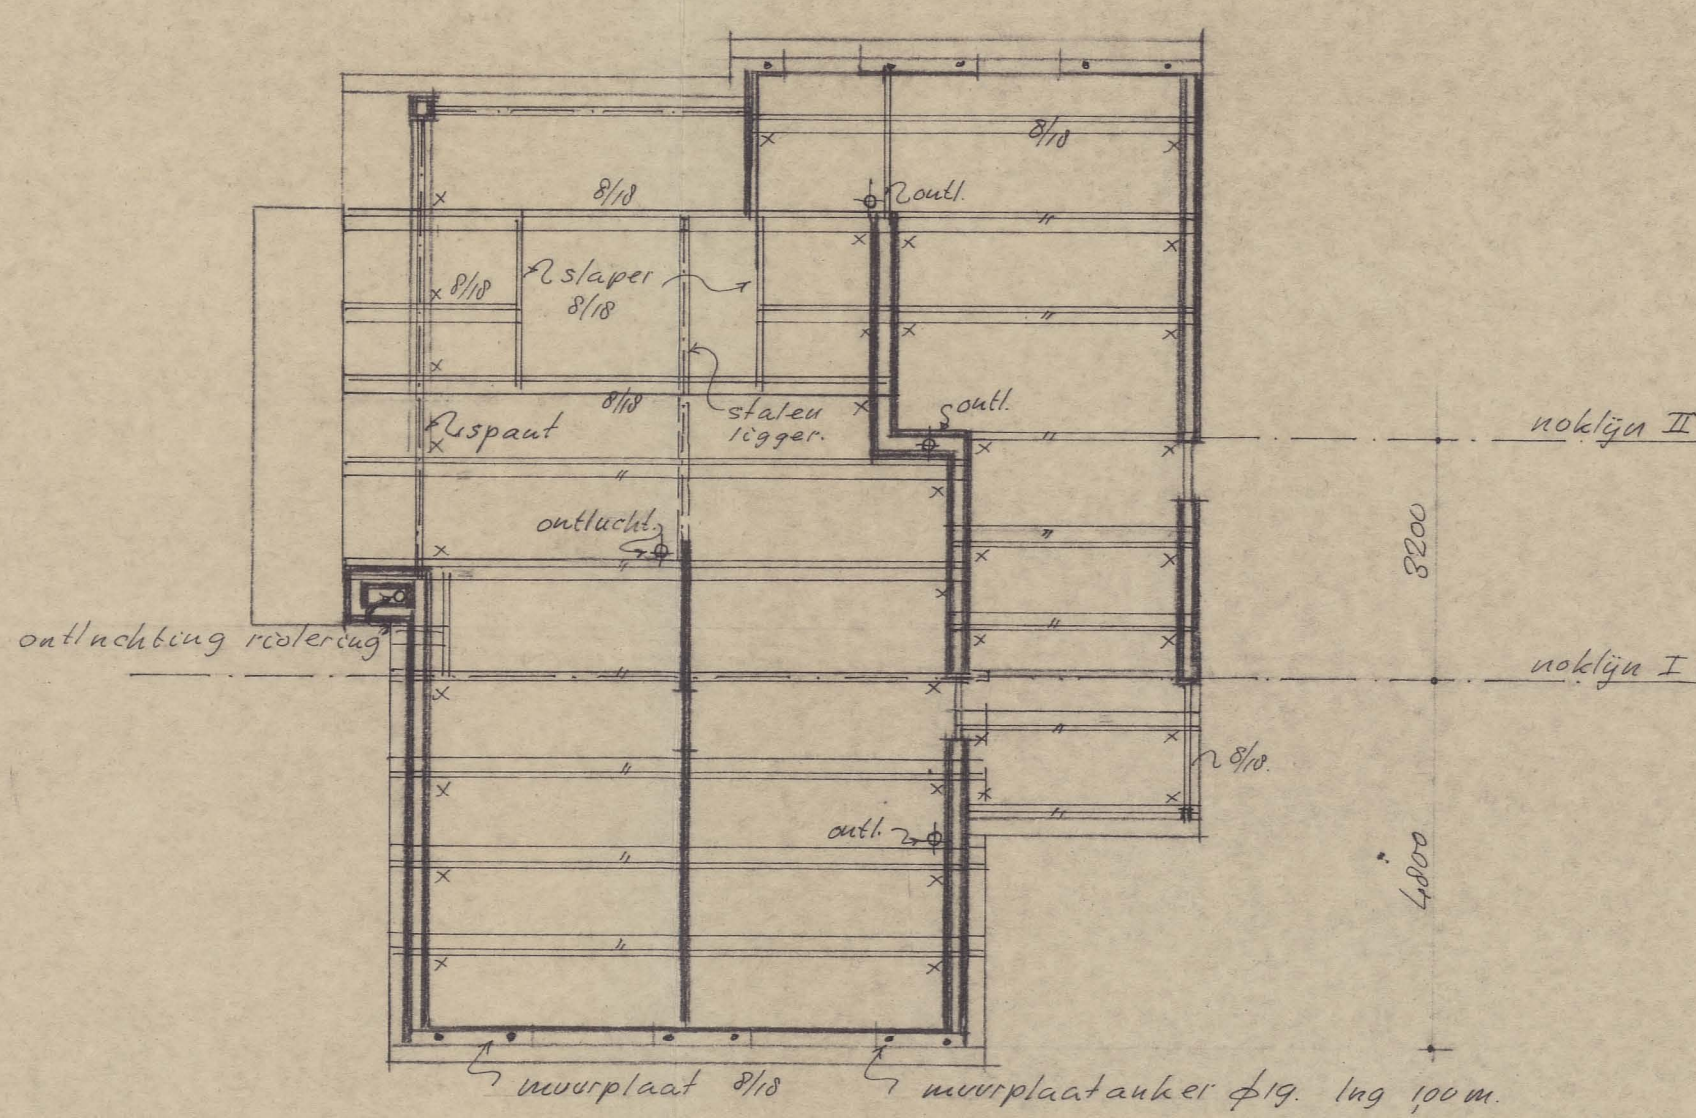
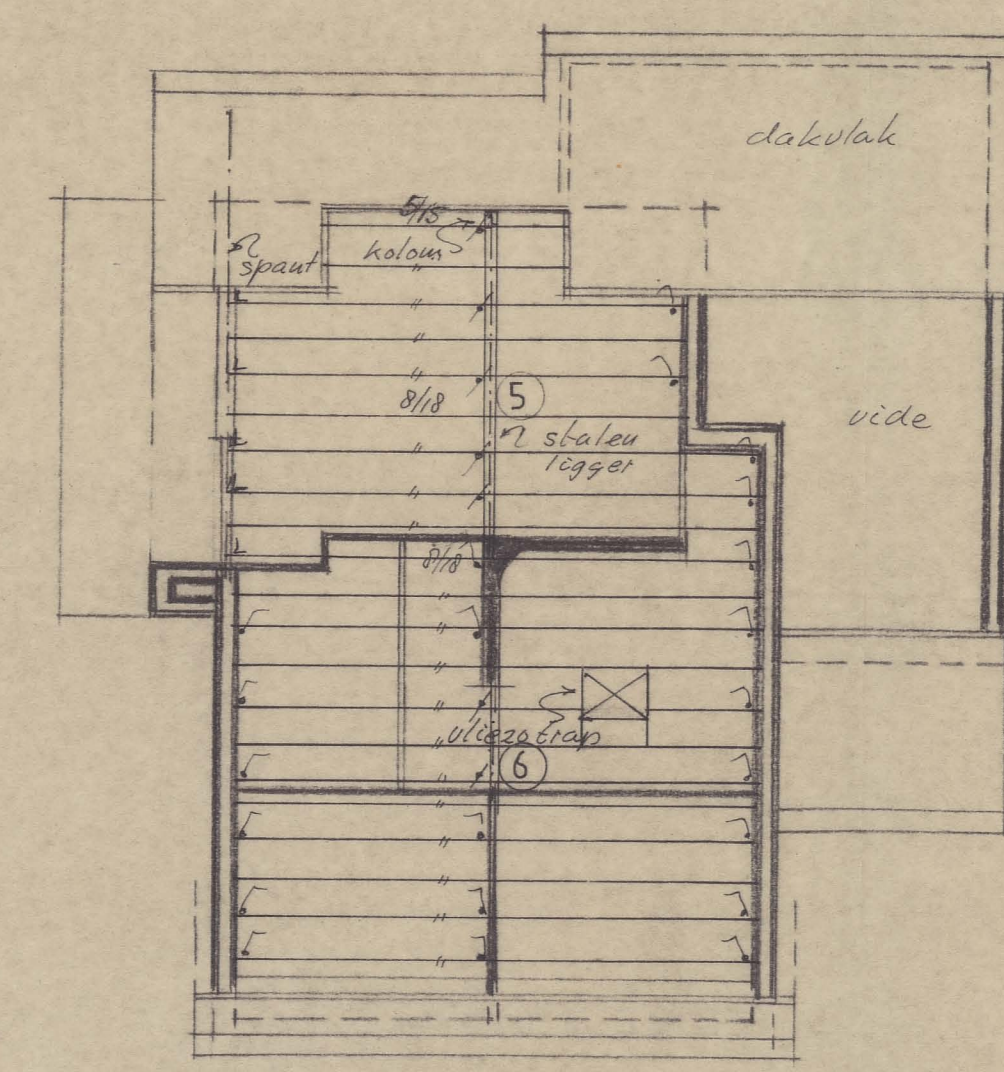
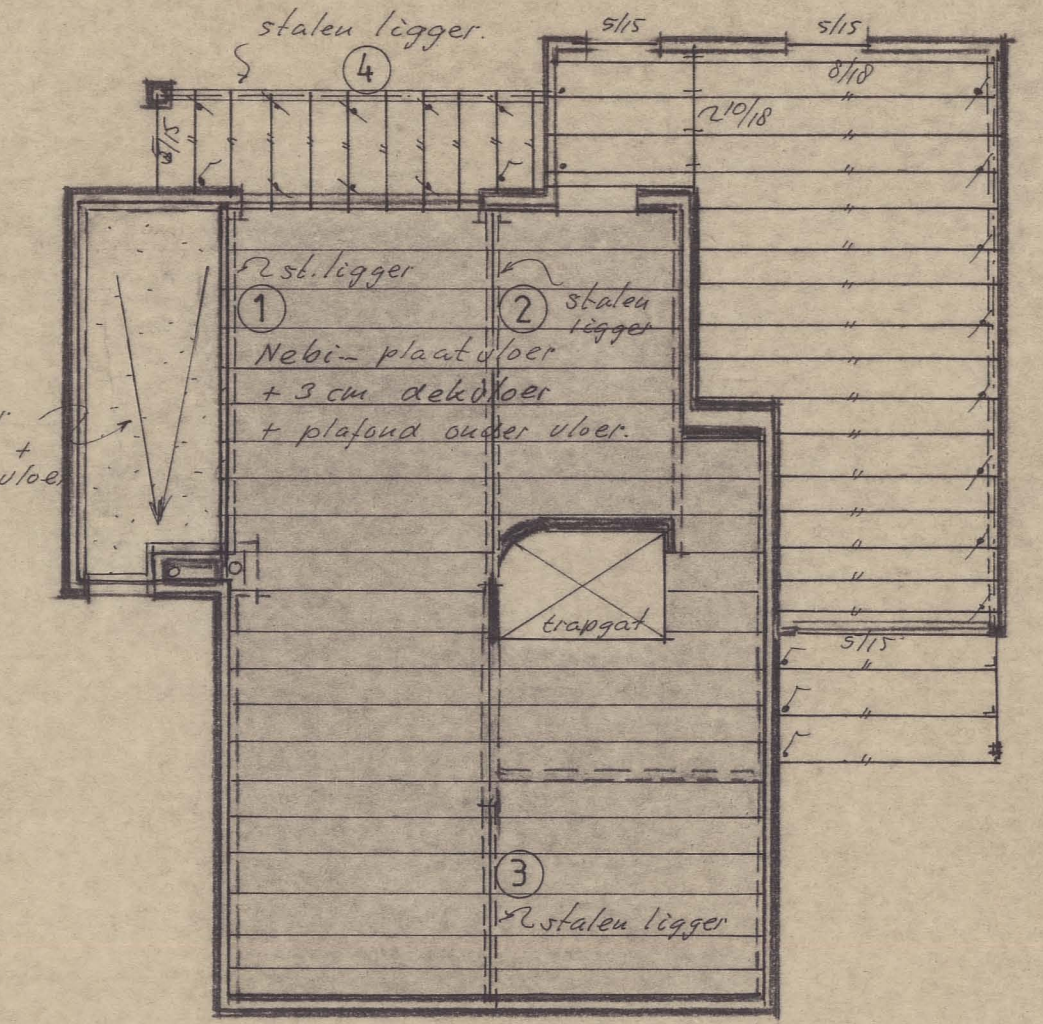


- gew. betonbalken 350 x 400.
- gew. betonpalen \varnothing 220, lang - 12,00 m.
- totaal aantal palen = 32 stuks.
- o.k. funderingbalken 410² P.
- werkvloer dik 50 mm.

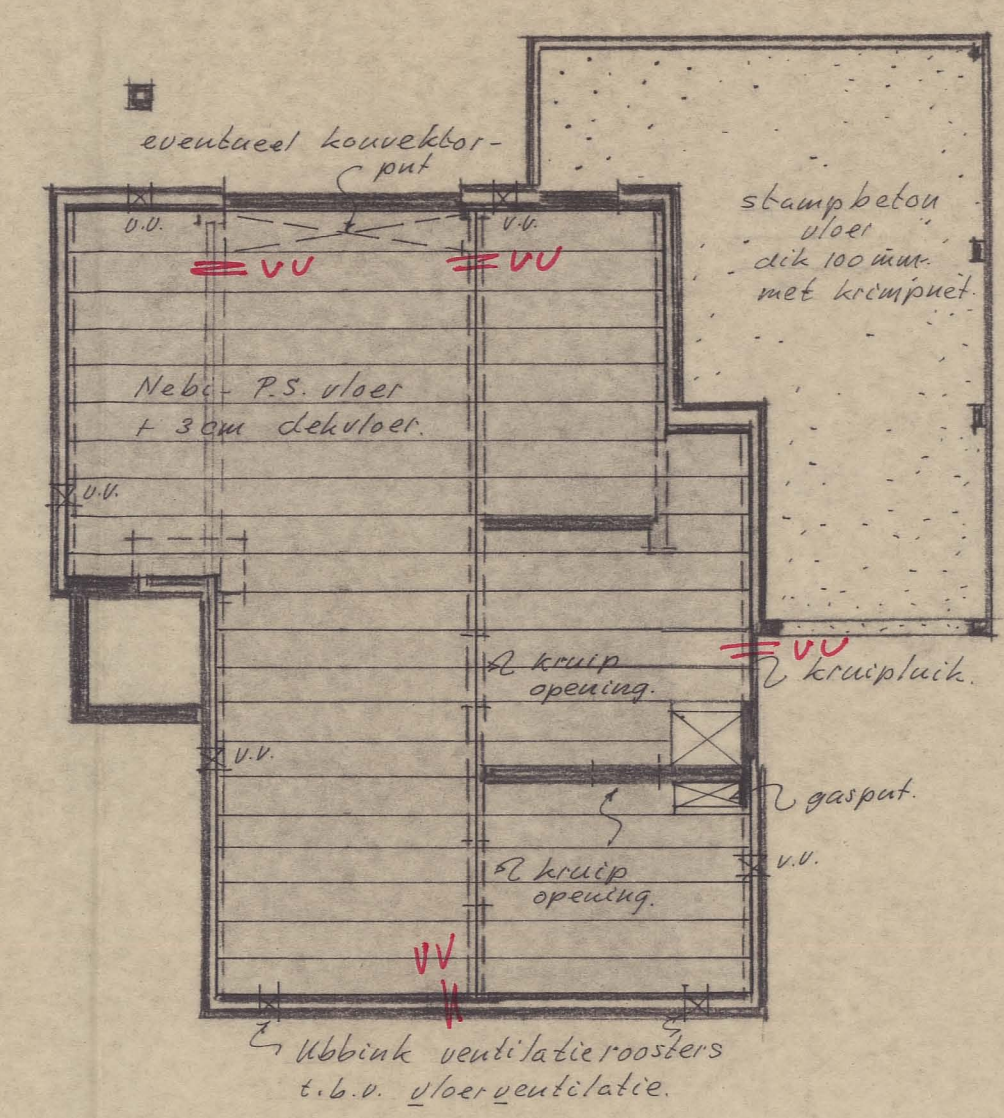

⌊ = haakanker aan metselwerk
 L = anker aan houten wand
 † = ankerstrip aan staal 250 x 32 x 6

x=alle gordingen 8/18 verankeren

Behoort bij besluit van
 de Raad van Heemskerk
 B. en W. dd. 3 SEP. 1985 no. 147
 Mij bekend.
 De Secretaris van Heemskerk,

L. Schuurman

INGEKOMEN 2 5 JUNI 1985

ARCHITECTEN- EN KONSTRUKTEURSBURO N.A. GROEN
 VRIJBURGELAAN 12 HEEMSKERK TEL. 02510-34400

plan voor de bouw van een woonhuis a.d. Wetta Jacobsstraat te Heemskerk.

bestektekening II

SCHAAL	1:100; 20	GETEKEND	je	PLAN	G.85006
DATUM	28 mei '85	BLADMAAT	60 x 100	BLAD	3
GEWIJZIGD	3/85 7/85 11/85 2/85				

* voor doorsneden 1:20, zie blad 4 en 7
 * berekeningen en tekeningen t.b.v. stalen liggers, kolommen en fundering worden nader ingediend.

i.o.v. H. G. Glas.