




1e verdieping bestaand

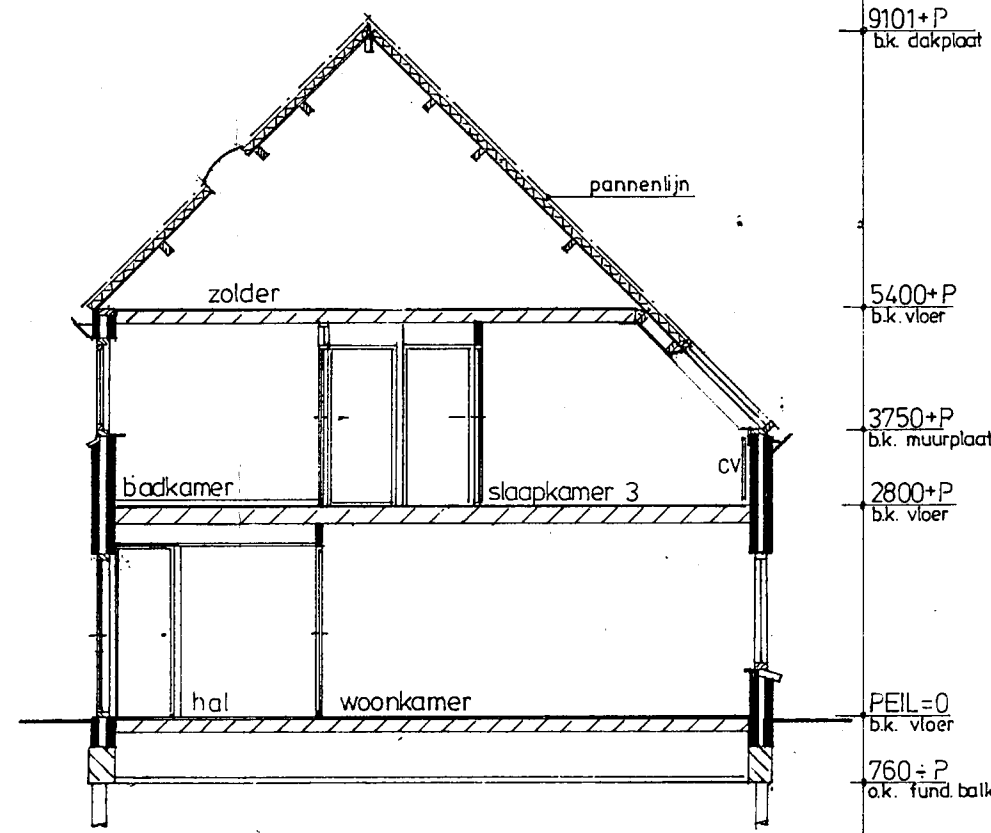


doorsnede bestaand

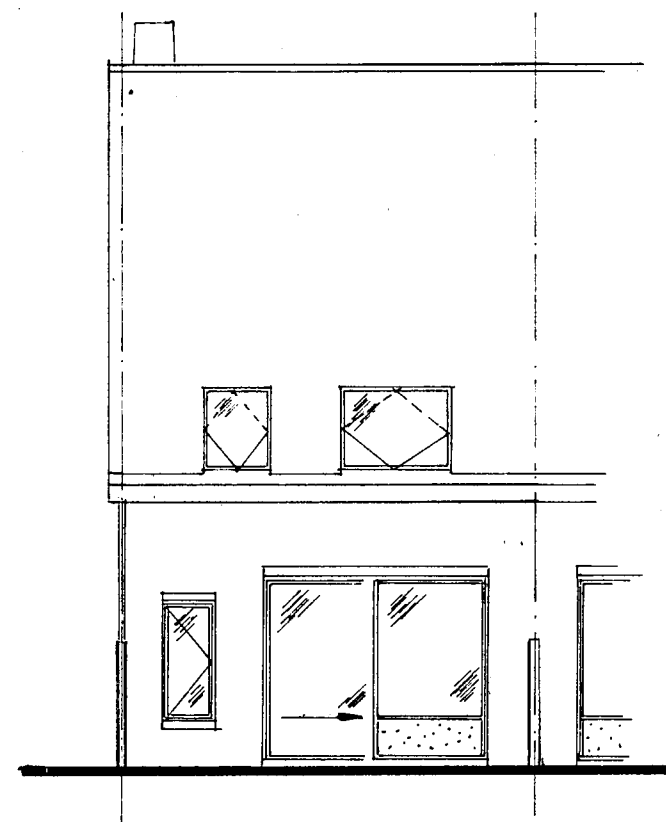

achtergevel bestaand

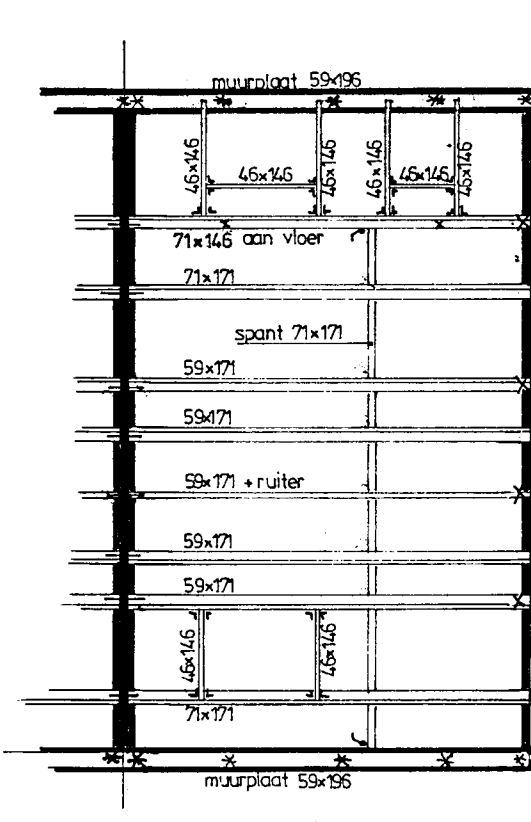


kapplan bestaand

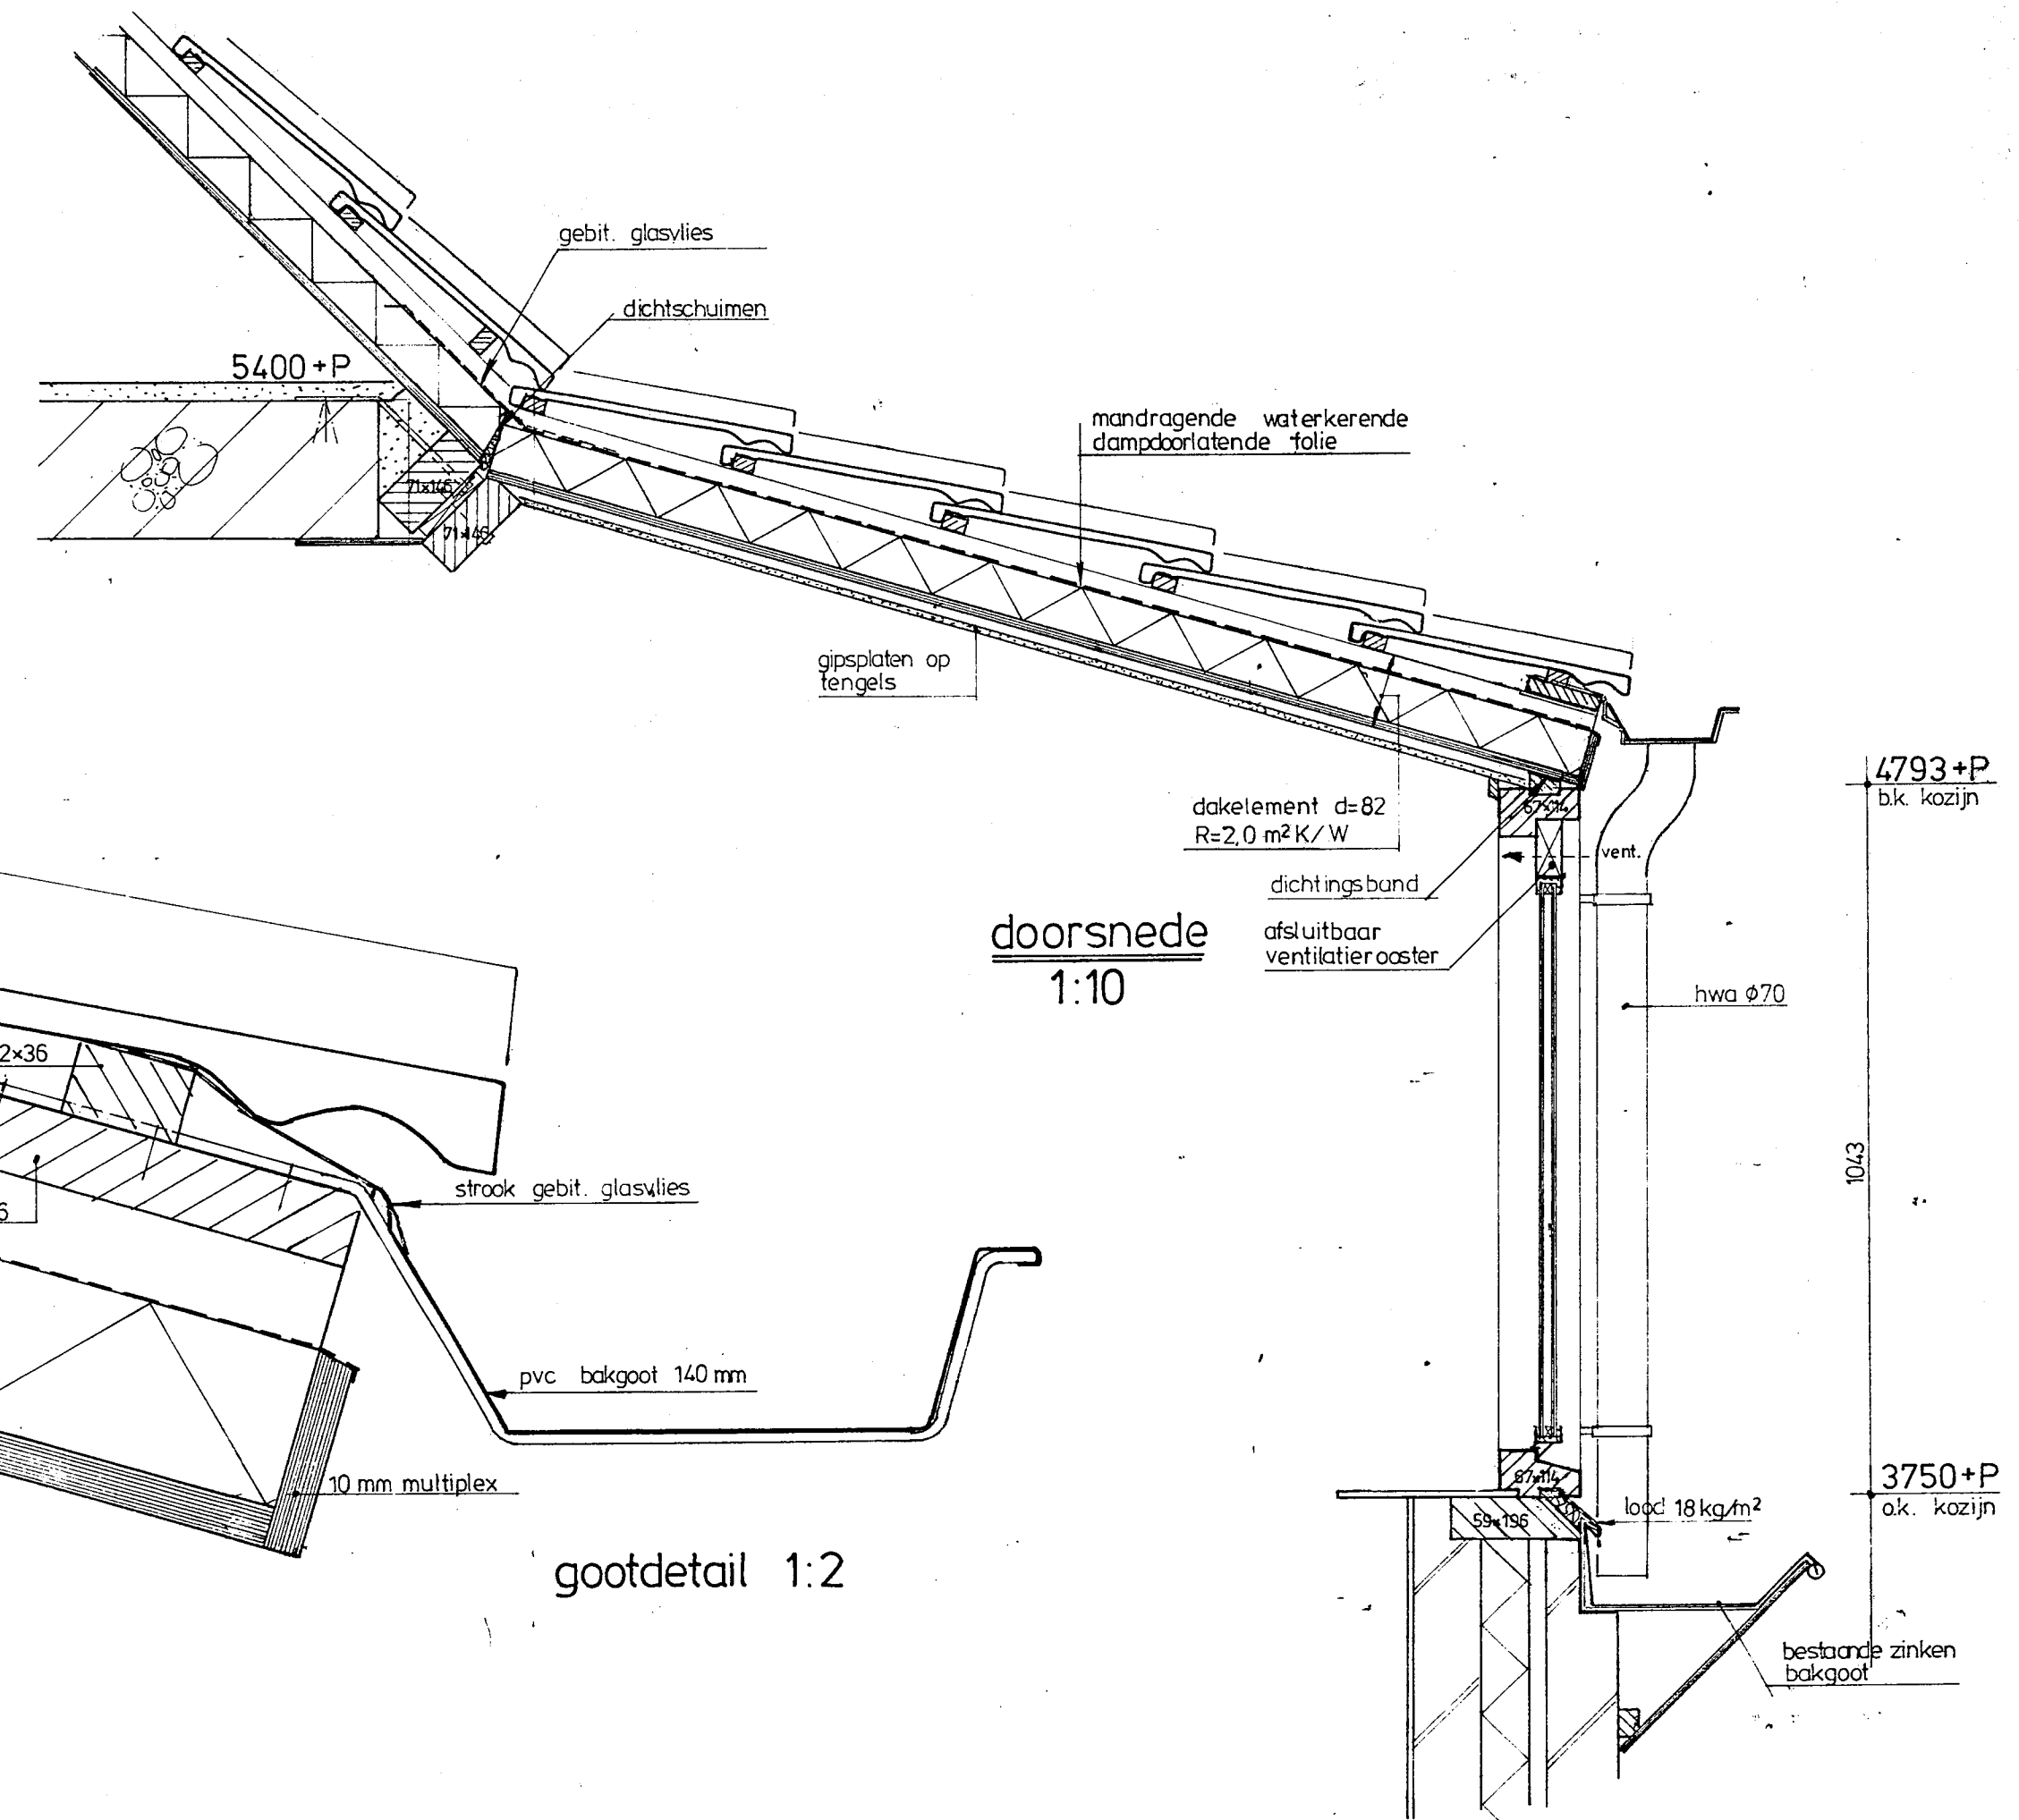


doorsnede 1:10


gootdetail 1:2

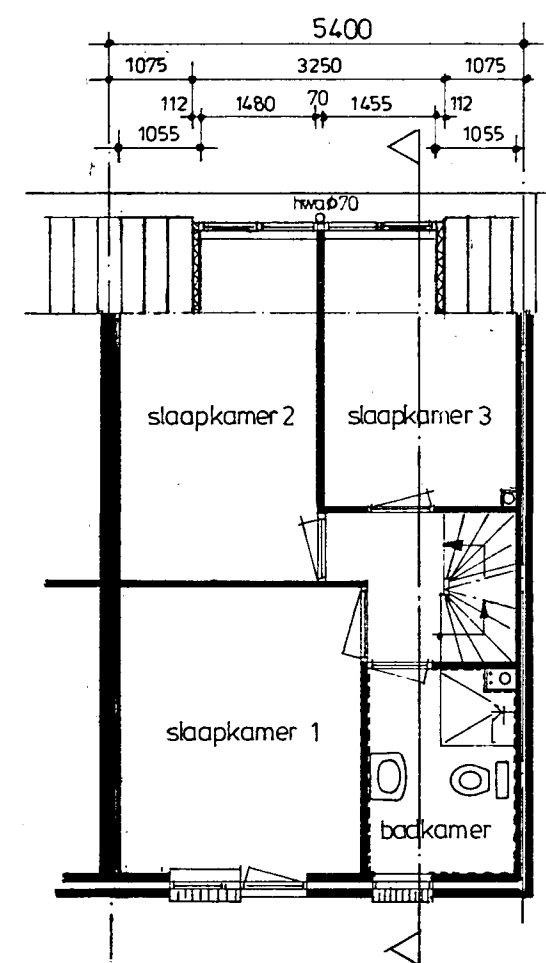

1e verdieping nieuw

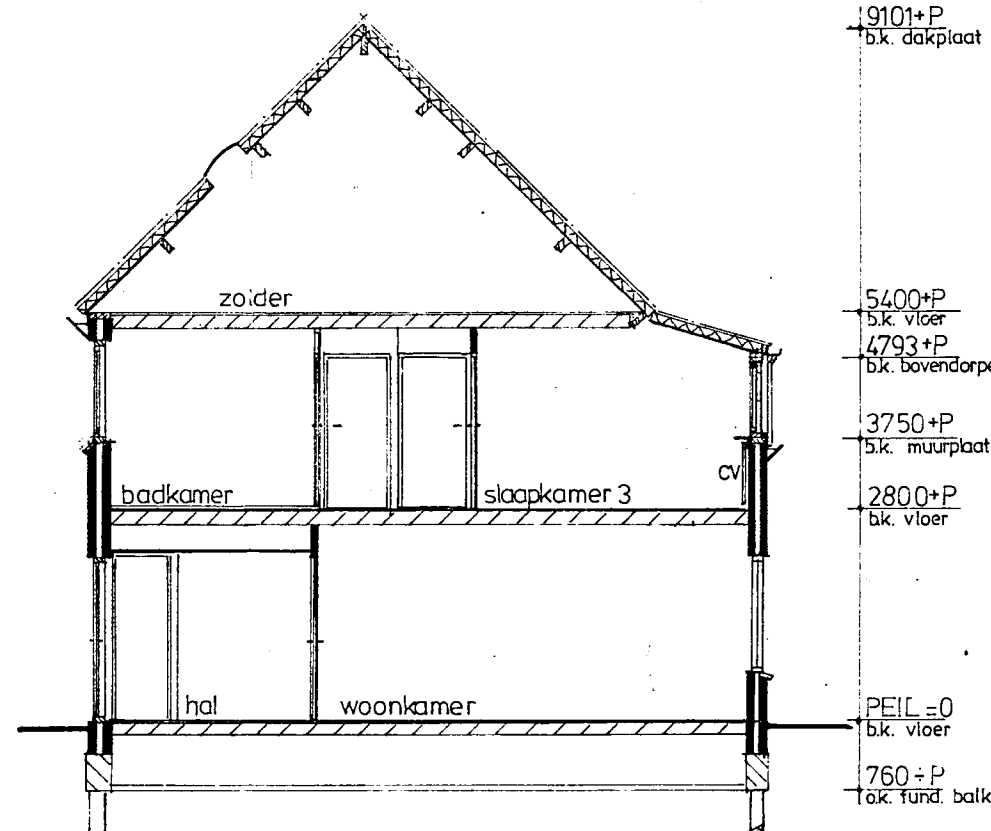

doorsnede nieuw

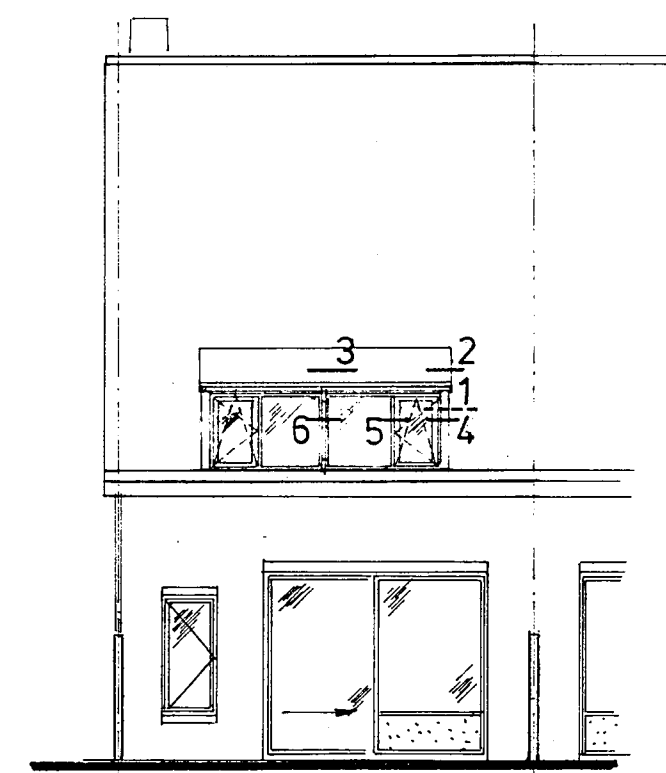


achtergevel nieuw



kapplan nieuw

Behoort bij besluit van de Raad B. en W. van Heemskerk dd. 13 SEP. 1994 no. 172 / Mij bekend. 1994 De Secretaris van Heemskerk.

H. Heemskerk

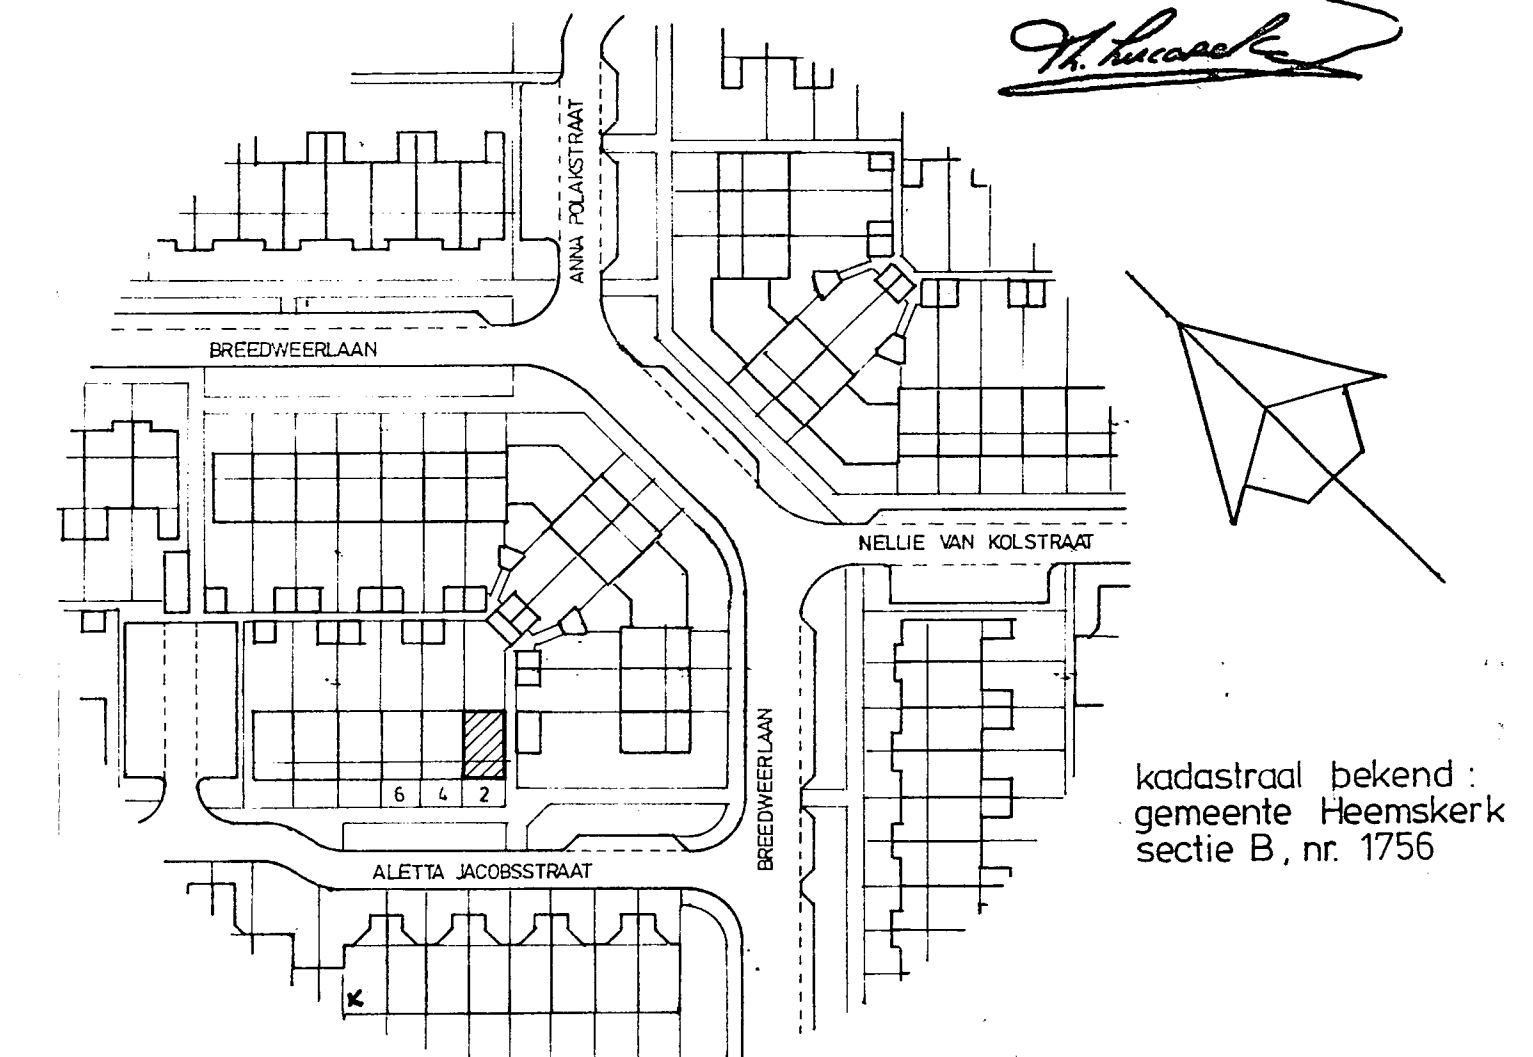

kadastraal bekend : gemeente Heemskerk sectie B, nr. 1756

OPGELEGD

INGEKOMEN 15 JUNI 1994

projekt: woonhuis gelegen aan de A. Jacobsstr. 2 te Heemskerk van S. Sjoerdsma

onderwerp aanvraag voor het mogen plaatsen van een dakkapel **ACHTERGEVEL**

schaal	getekend	gewijzigd	c.	formaat	projekt nr.	takening nr.
1:100	HG	a.	d.	A1		
1:5	150494	b.	e.			

