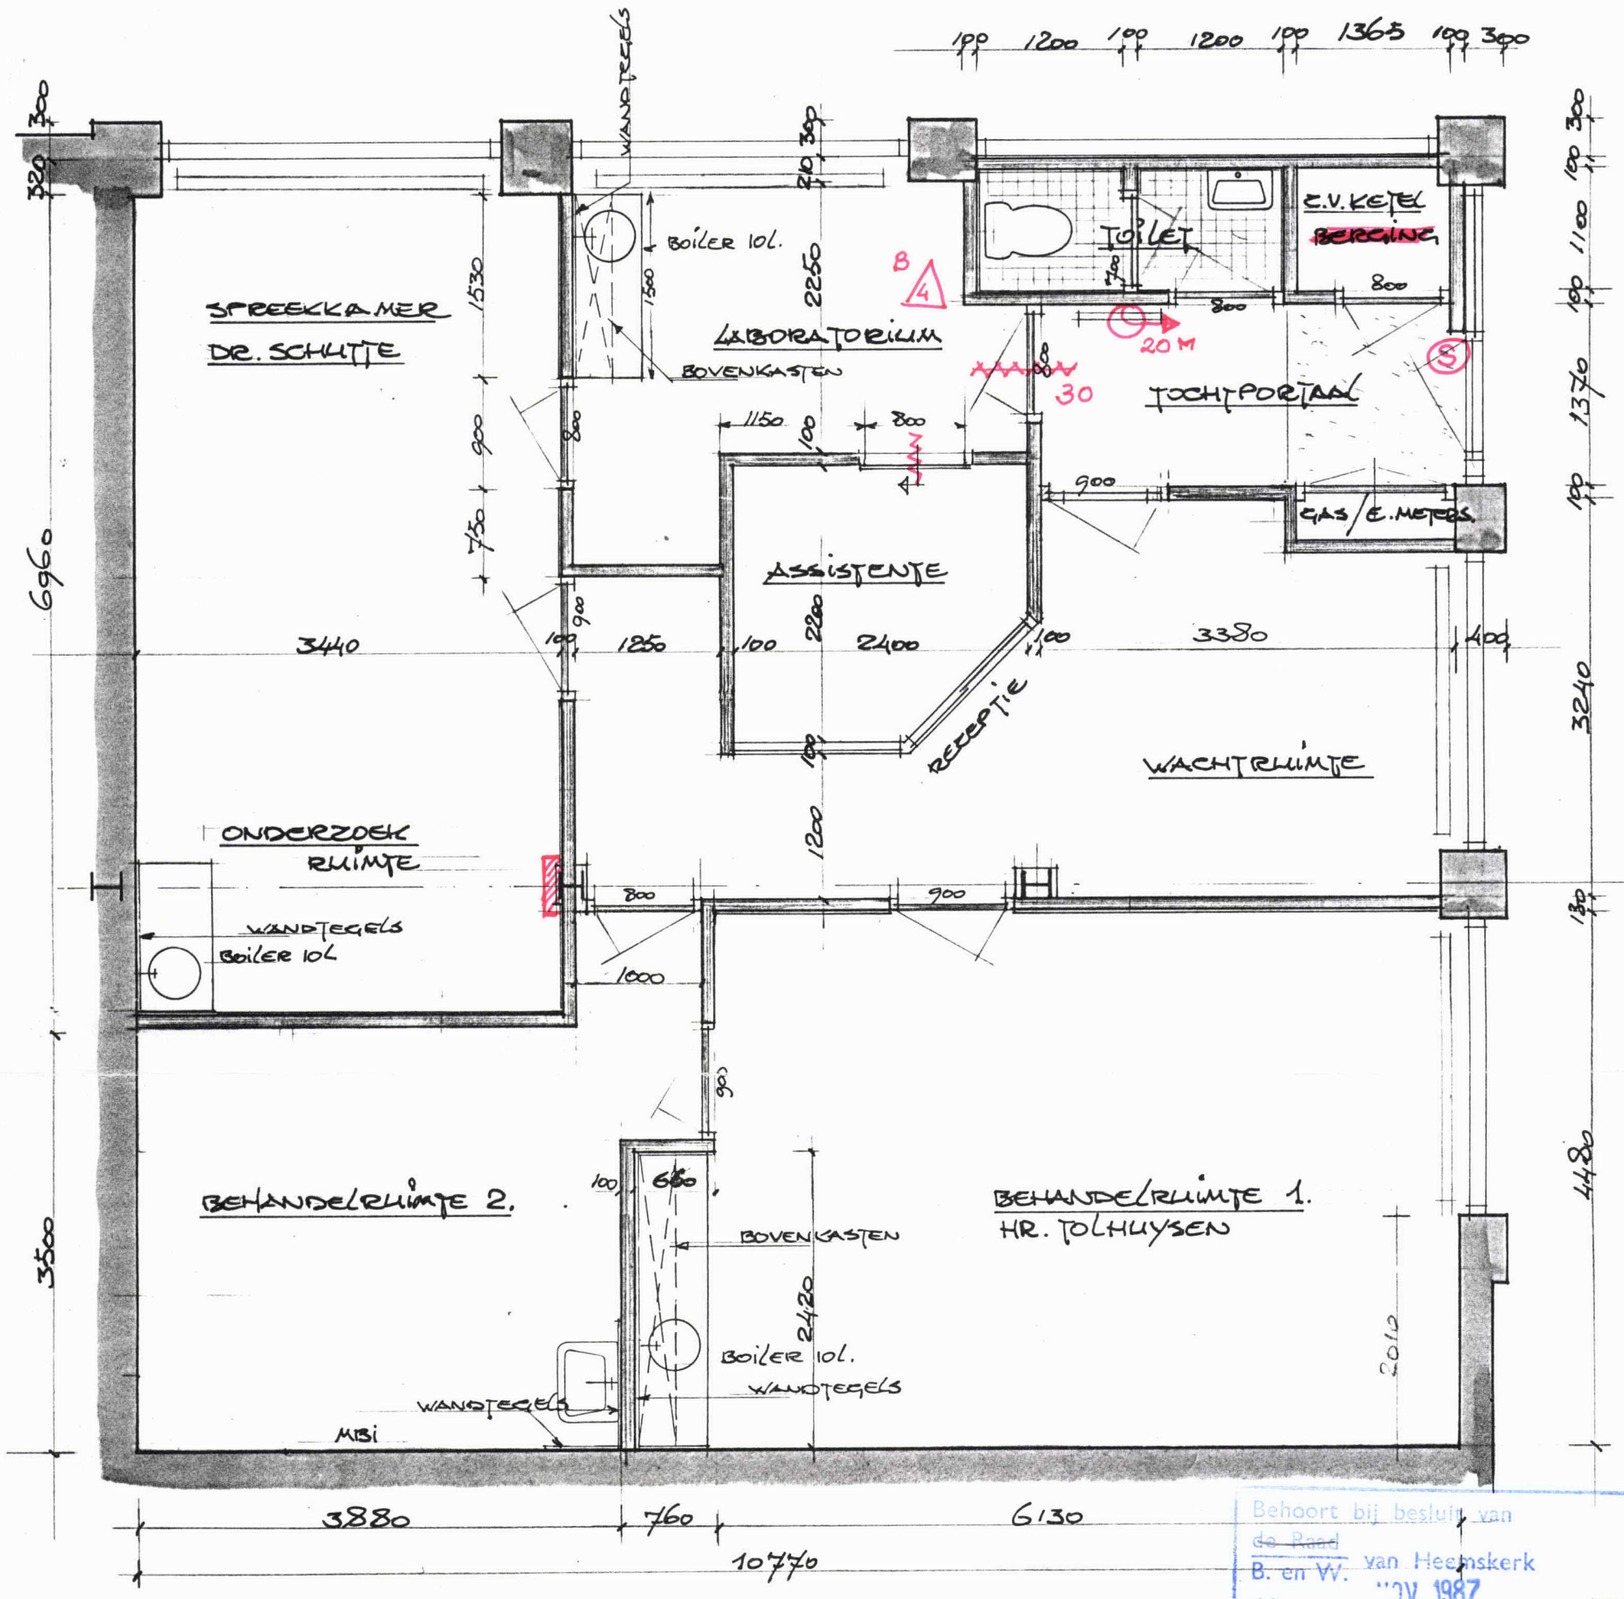

Behoort bij besluit van
~~de Raad~~
B. en W. van Heemskerk
dd. 30. 1987 no. 179
Mij bekend.
De Secretaris van Heemskerk,

PROJEKT nr. 85·36 Breedweer Heemskerk

INDELING PRAKTIJKRUIMTE

architektenburo wierenga-heemskerk b.v.
architects & designers
kerklaan 23ª - 1961ga heemskerk - telefoon 02510-31018

schaal:	1 : 50	werknr.:	
datum:	sept 86		
getekend:		blad:	16
bladmaat:	A 3		

nr.	dat.
A	FEB.87