



GEOMECHANICA BV

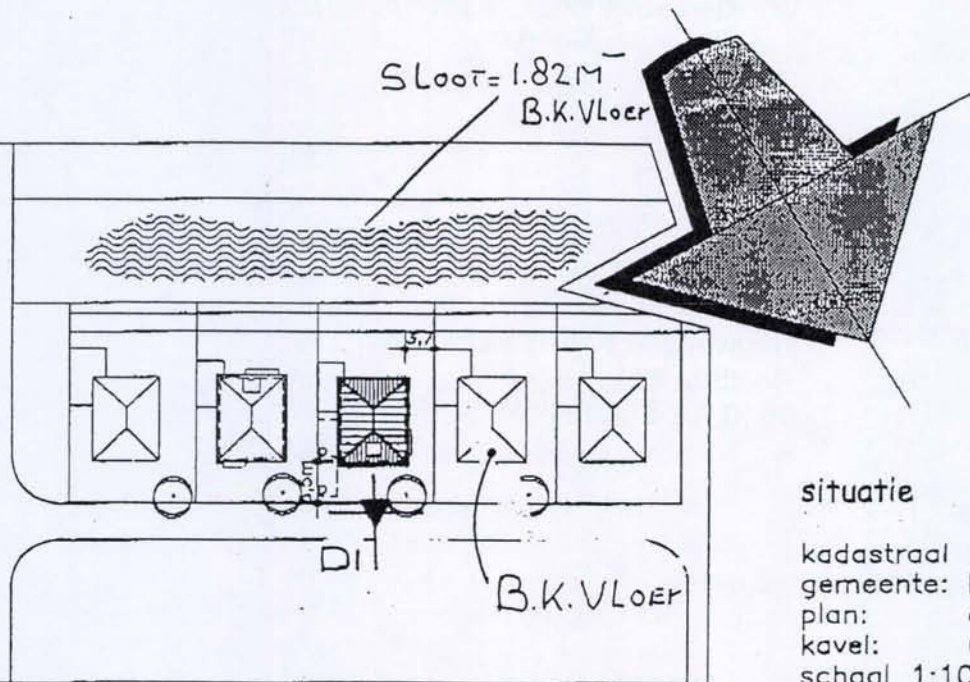

situatie

kadastraal bekend
gemeente: heemskerk
plan: de wierden eiland 6
kavel: 61,3
schaal 1:1000

bob nieuweboer

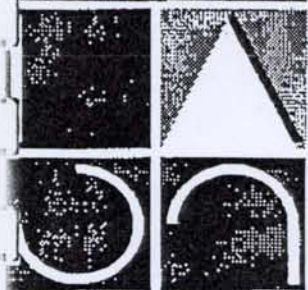

Architectenburo

lid bna

dorpsstraat 11
1693 ab wervershoof
tel: 0228 - 58 26 44
fax: 0228 - 58 15 06

schaal:	getekend:	gewijzigd:		werknummer:	tek:
1:100	e. bakker	25-10-'04	08-12-'04	04-3388	01
datum:		05-01-'05	28-01-'05	filenummer:	
13-10-'04		09-03-'05		3388-01	

opdr.gever: fam. m.a. van der lugt
plein-1945 24
1971 gb ijmuiden
tel.:0255-514044

DEFINITIEF

betreft : woonhuis met garage in plan
de wierden te heemskerk

onderwerp : bestektekening

ingekleemd
681

email: info@bobnieuwboer.nl

postbus 38 1693 zg wervershoof