


nr.: 1

diepte in meters t.o.v. nap

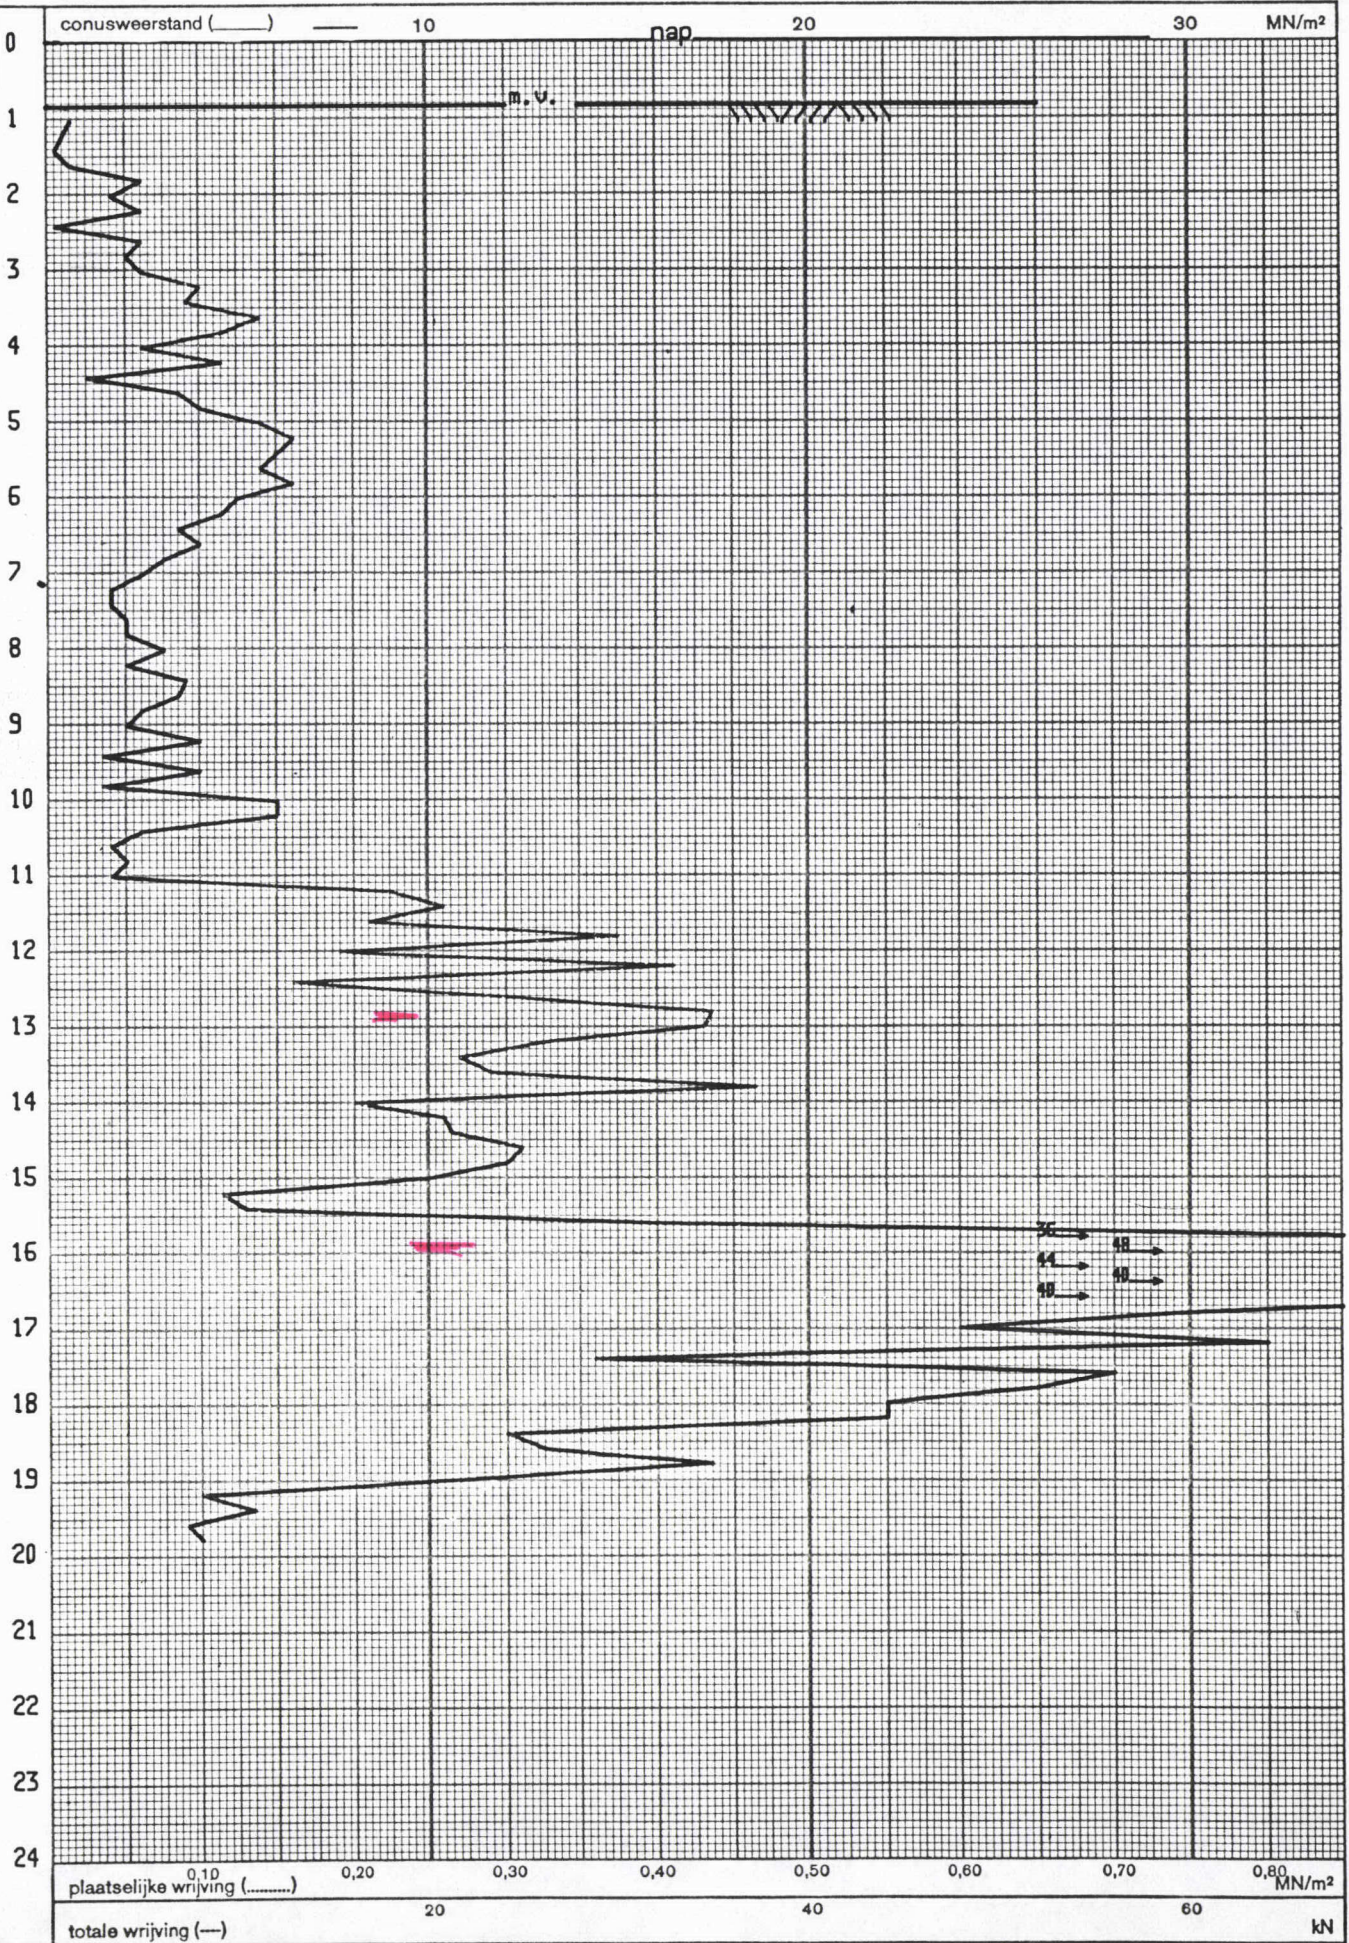

Tjaden
b. v. adviesbureau
voor technisch bodemonderzoek

125 Woningen
Breedweer
te Heemskerk.

SONDERING

mechanische mantelconus
mv = nap - 0.84 m
uity.: 85.02.11
get.: 85.03.07

opdr. S 18.452
nr.: 1