




achtergevel

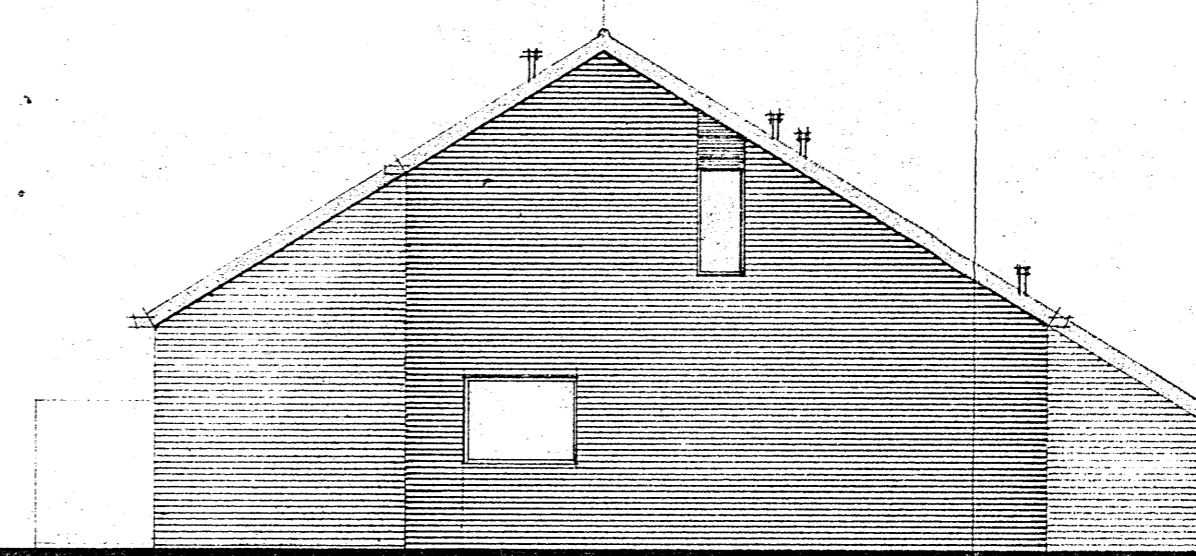



zijgevels

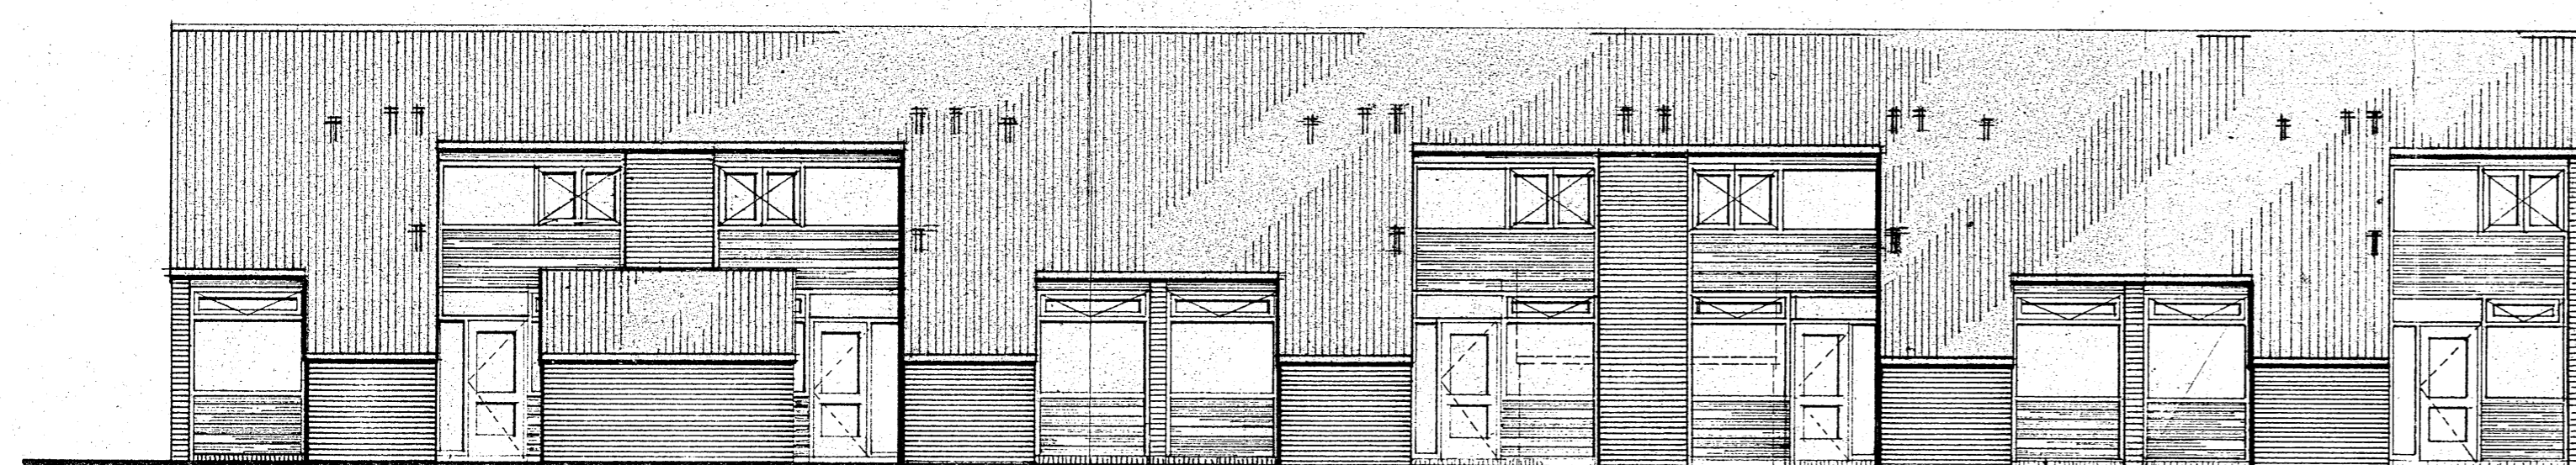

voorgevel

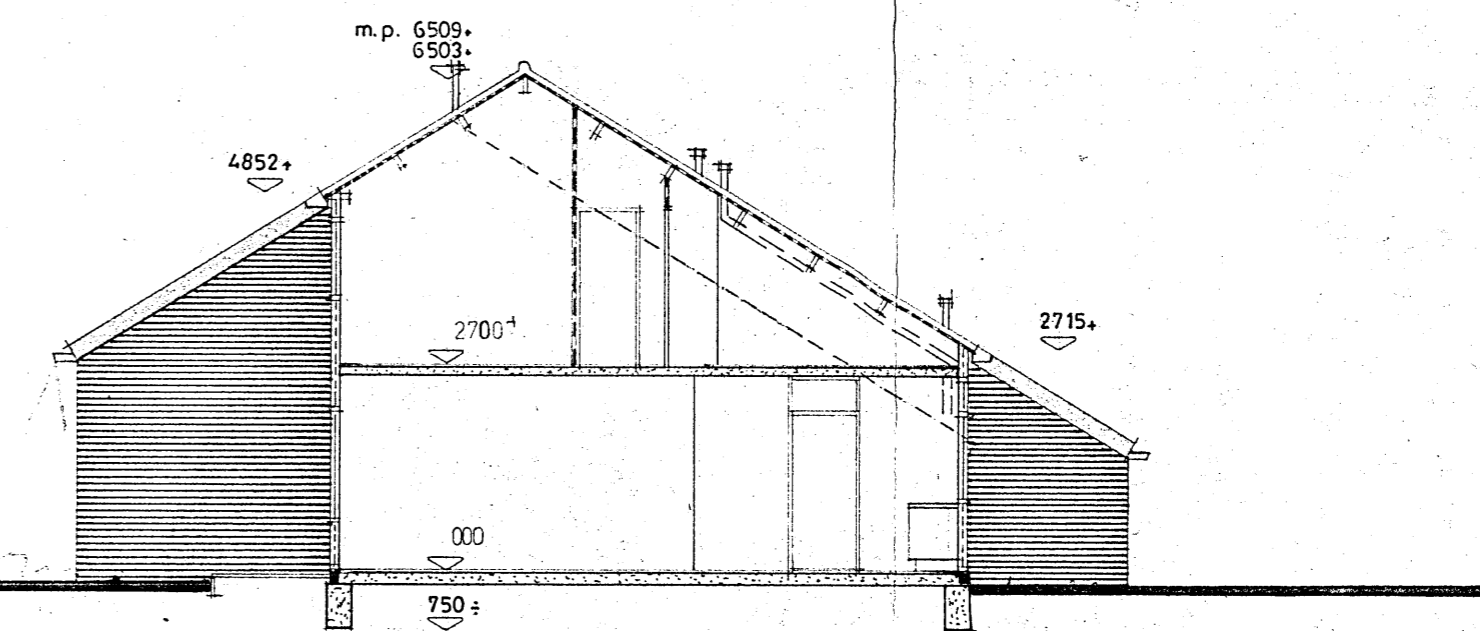


doorsnede a-b woningtype A

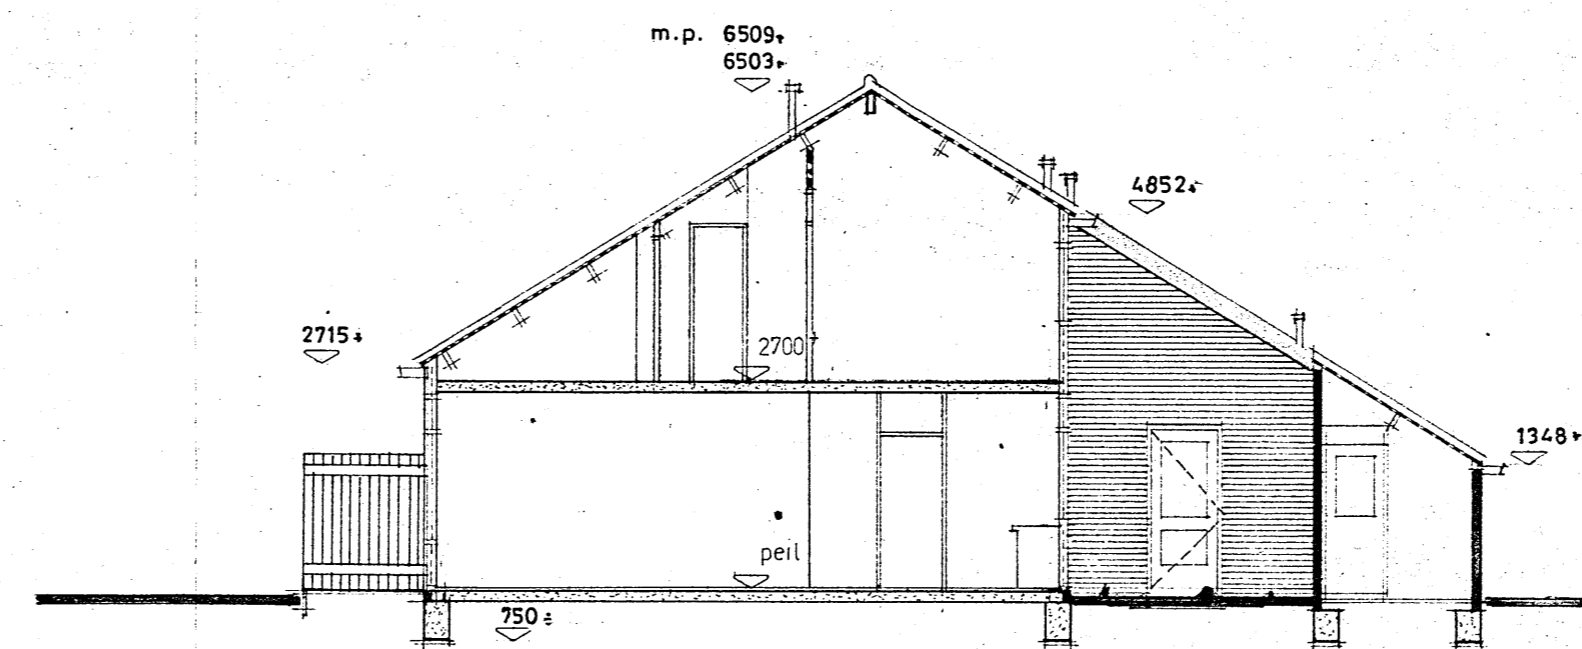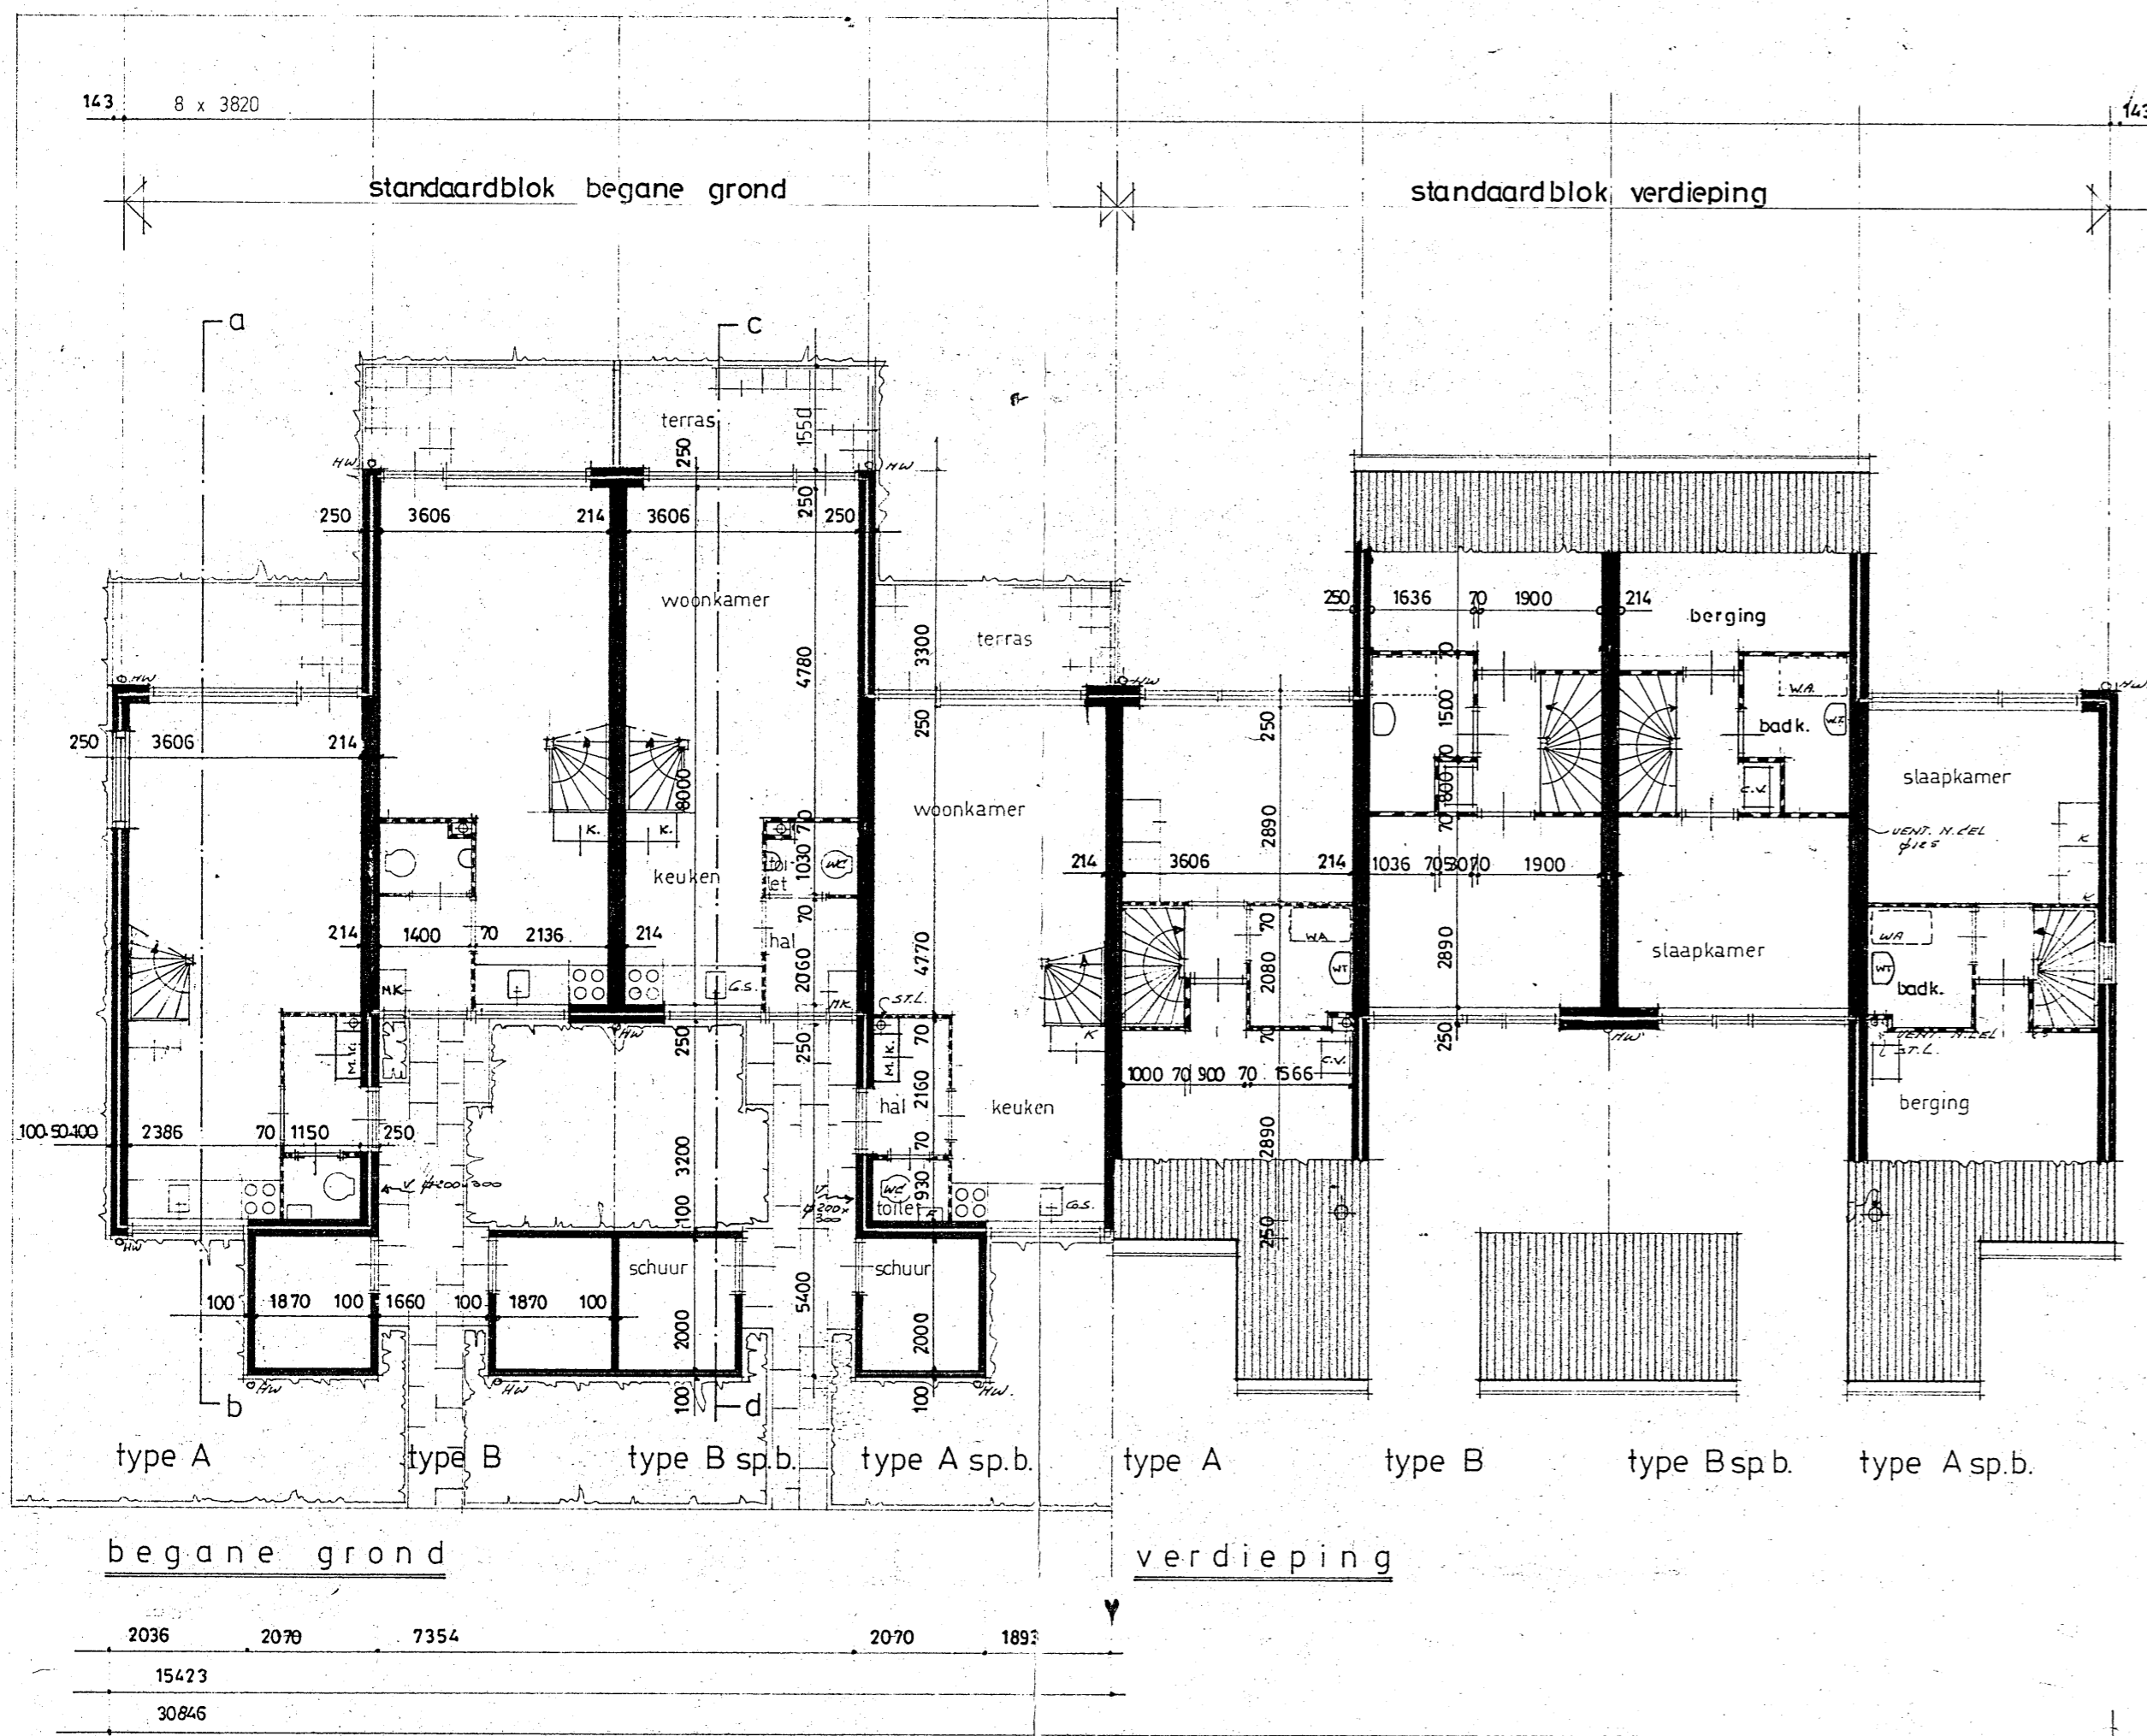

doorsnede c-d
woningtype B

RENVOOI

gevelsteen : donker rode tot paarse gevelsteen
dakpannen : bruine betonpan
geveltimmerwerk : dekkende beits kleur nader te bepalen
voor situatie zie tek. 01
voor overzicht blokken zie tek. 02

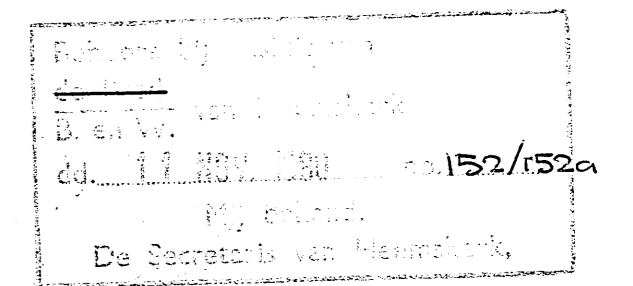

DEFINITIEF

D	6-10-80	HB	div.
C	1-10-80	r.v.k.	div.
B	12-9-80	r.v.k.	aangepast
A	24-10-79	HB	woningtype B aangepast
WIZ.	DATUM	GET.	OMSCHRIJVING

PROJEKT	76 WONINGEN VOOR 1+2 PERS. HUISHOUDENS IN PLAN „DE MAER,, TE HEEMSKERK		
OPDRACHTGEVER	ALGEMENE WONINGBOUWVER. DE IJMOND TE HEEMSKERK	SCH. 1:100	WERKNR.
ONDERWERP	BESTEKTEK. STANDAARDBLOK VAN 4 WONINGEN	DAT. okt. '79	BLADNR. 03

AANNEMINGSBEDRIJF
J.G. NELIS PROJEKTMATSCAPPIJ B.V.
GEVESTIGD TE HAARLEM
VLAARDERWEG 45 2003 RV HAARLEM POSTBUS 802 TEL 023-39400 TELEX 41224

auteursrecht voorbehouden volgens de wet