




ACHTERGEVEL BLOK 7

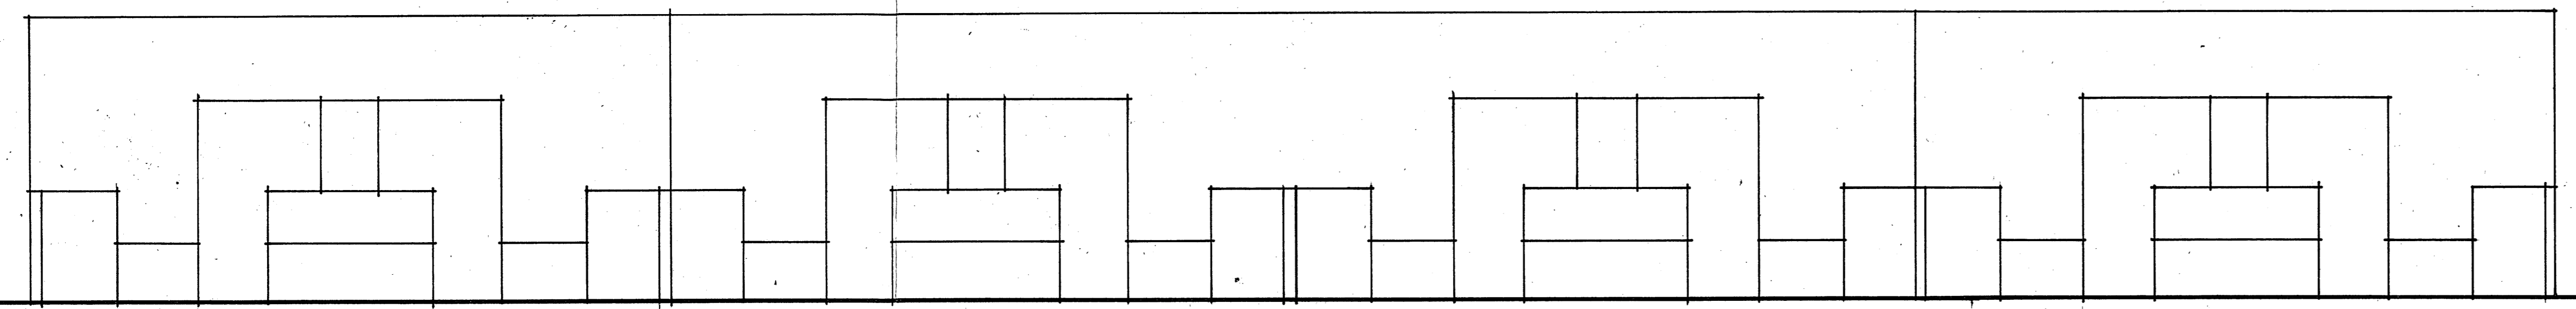


VOORGEVEL BLOK 7

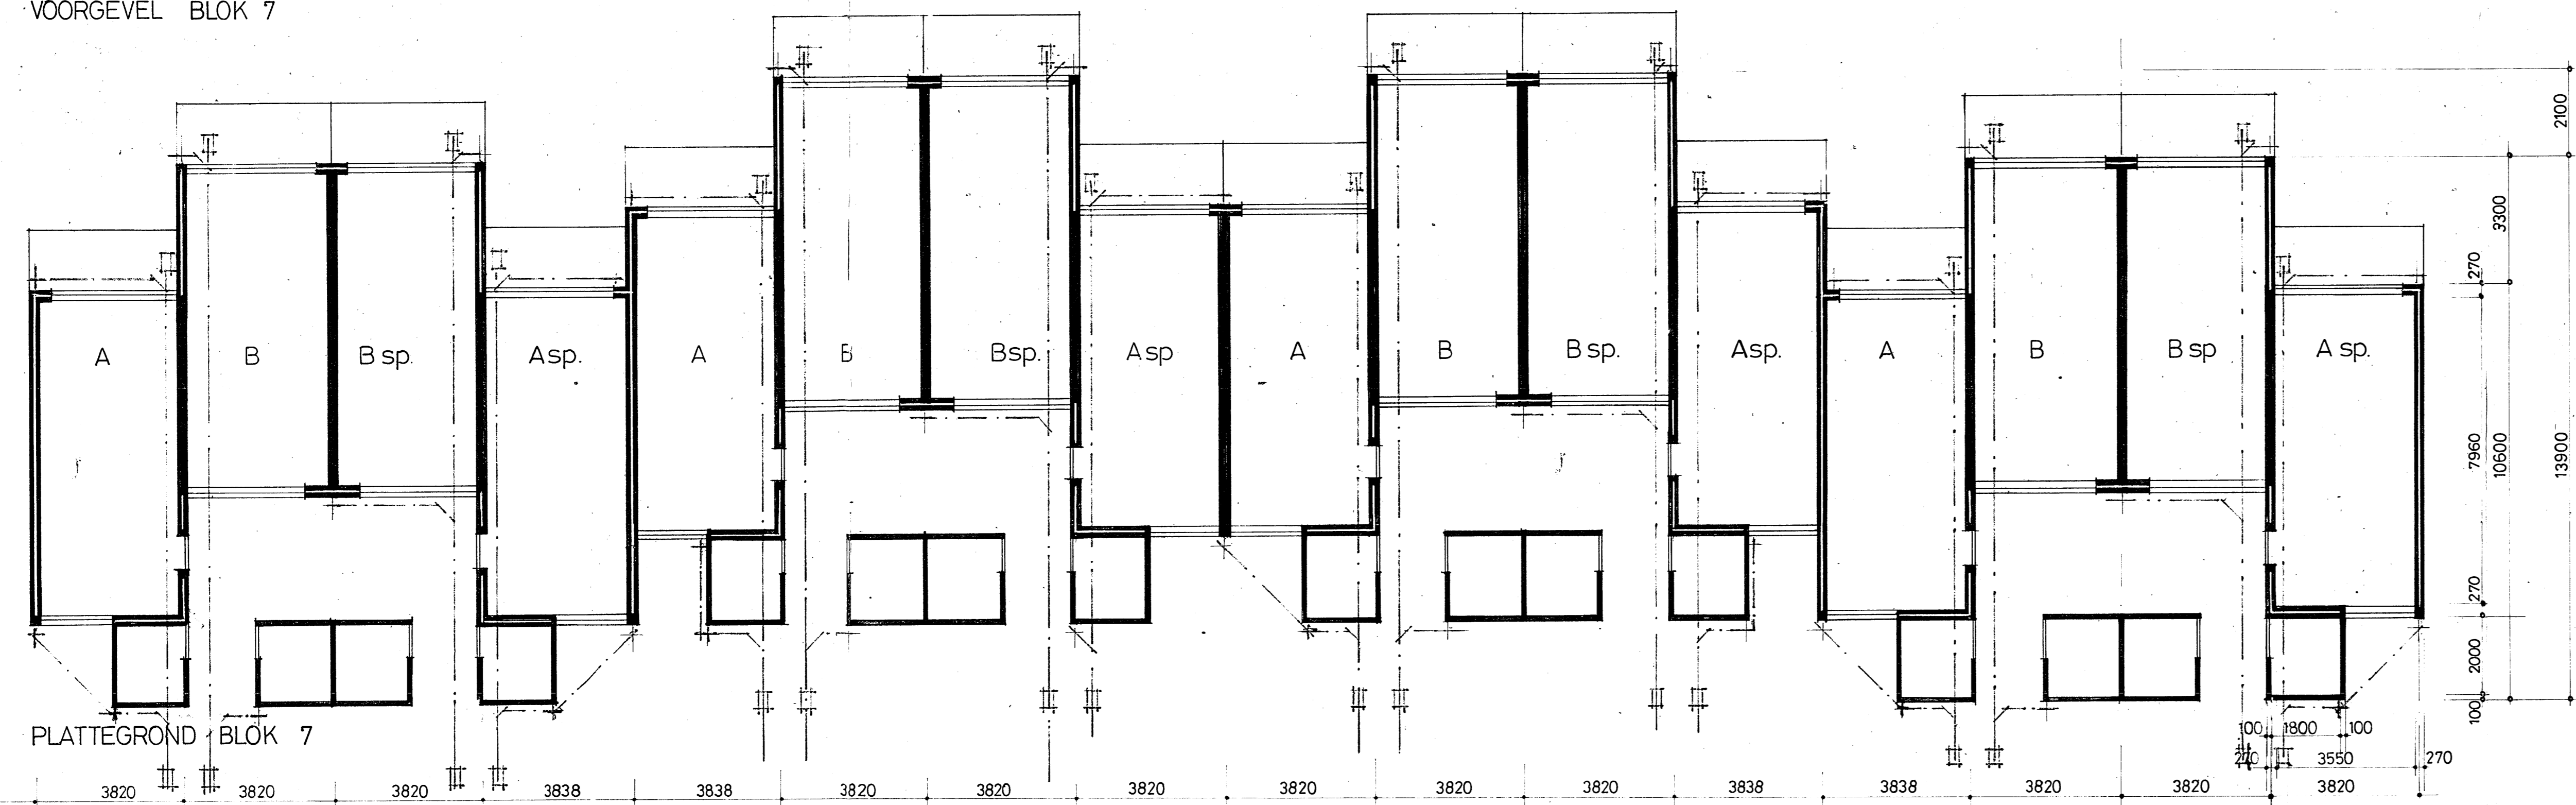


PLATTEGROND BLOK 7

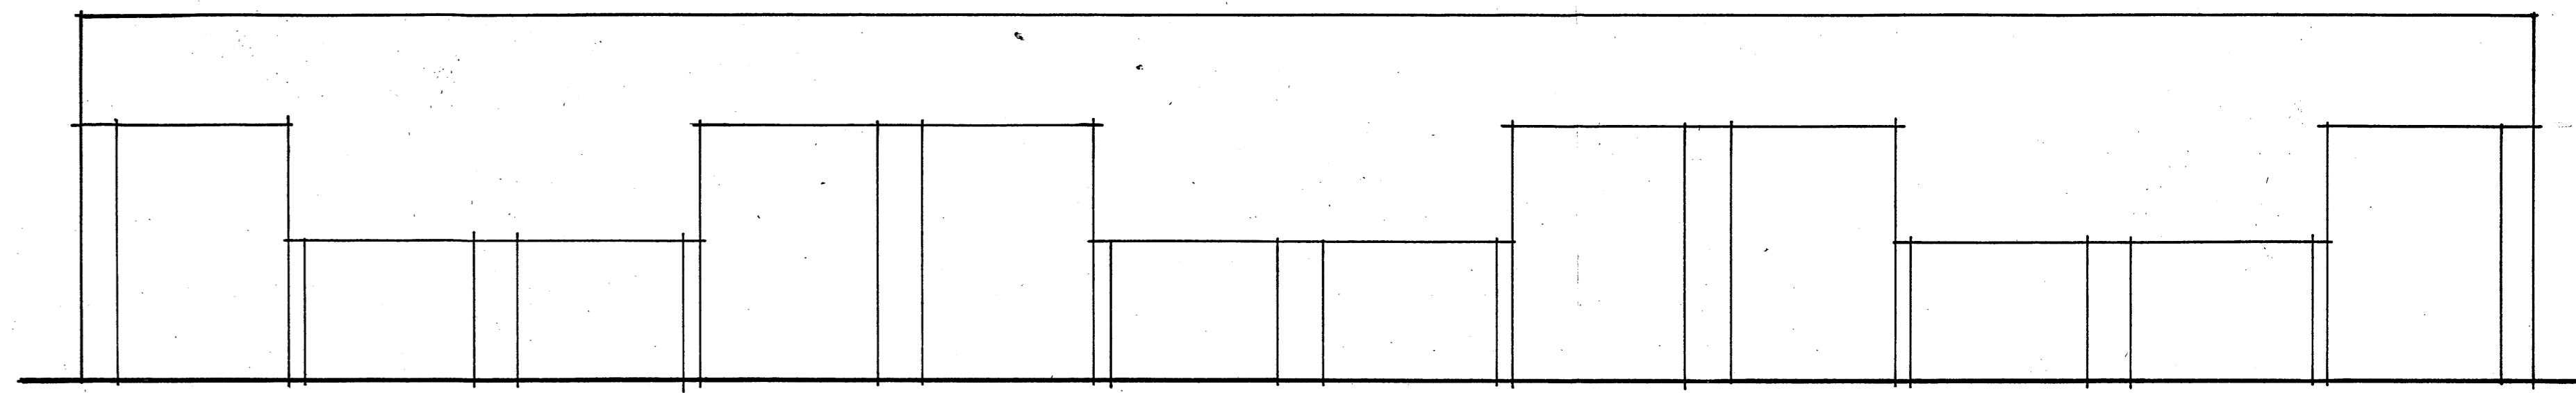


ACHTERGEVEL BLOK 5+6

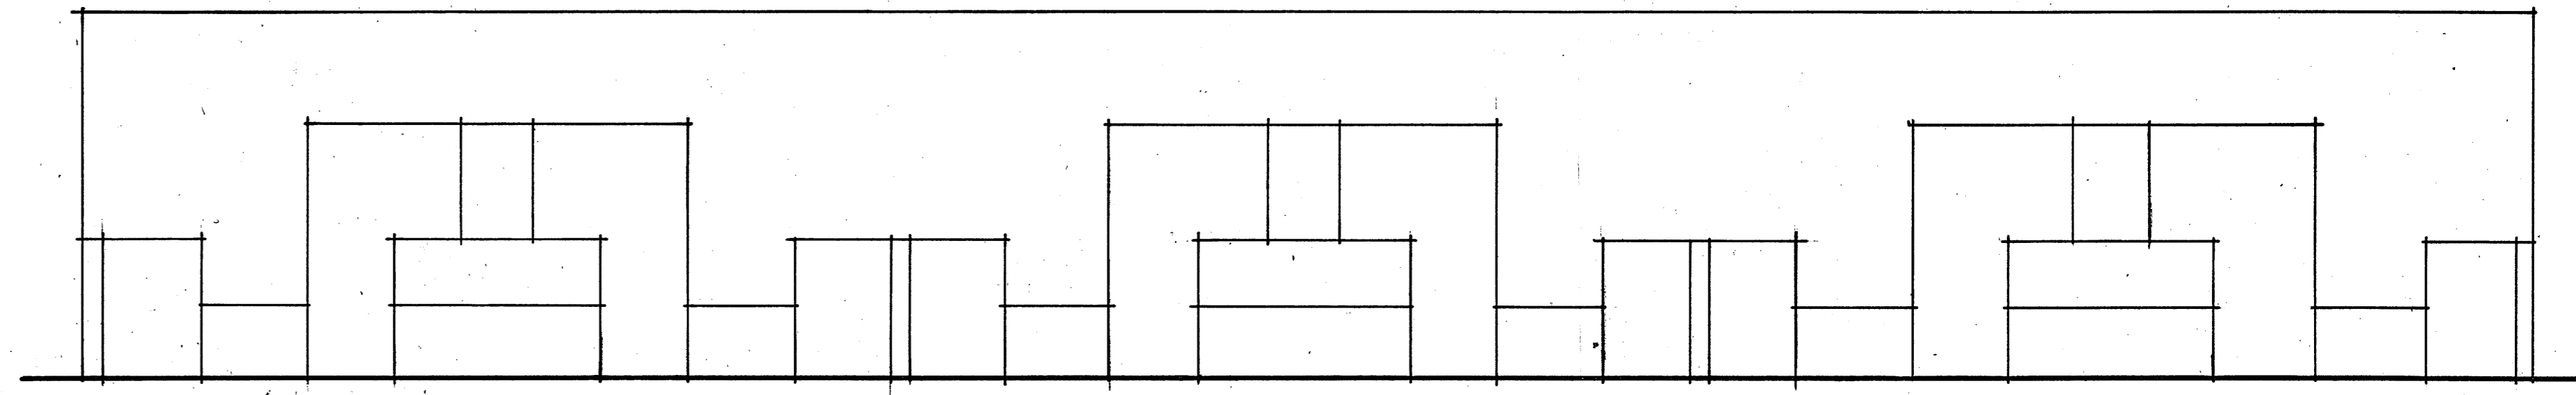


VOORGEVEL BLOK 5+6

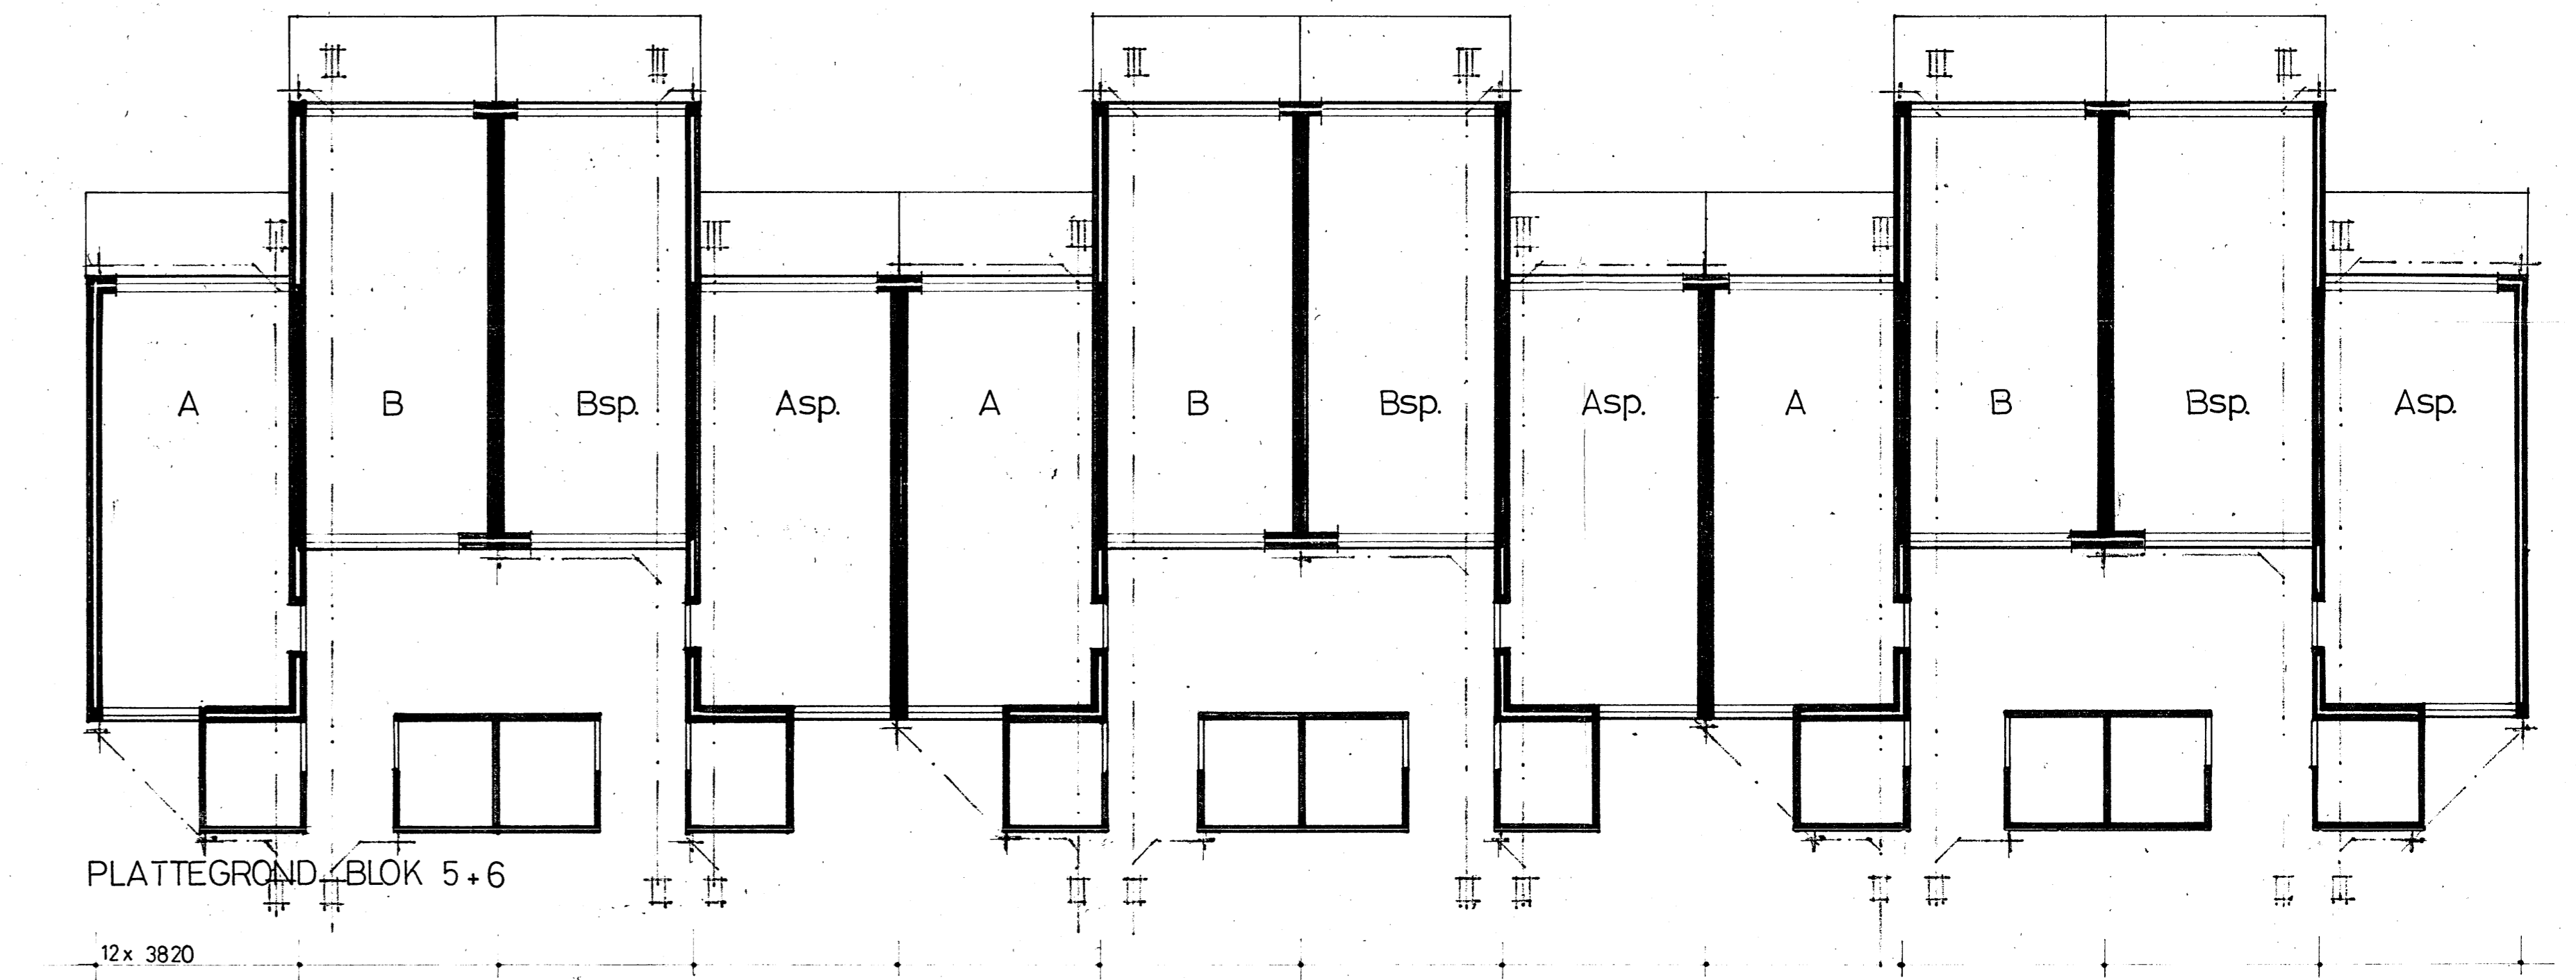


PLATTEGROND BLOK 5+6

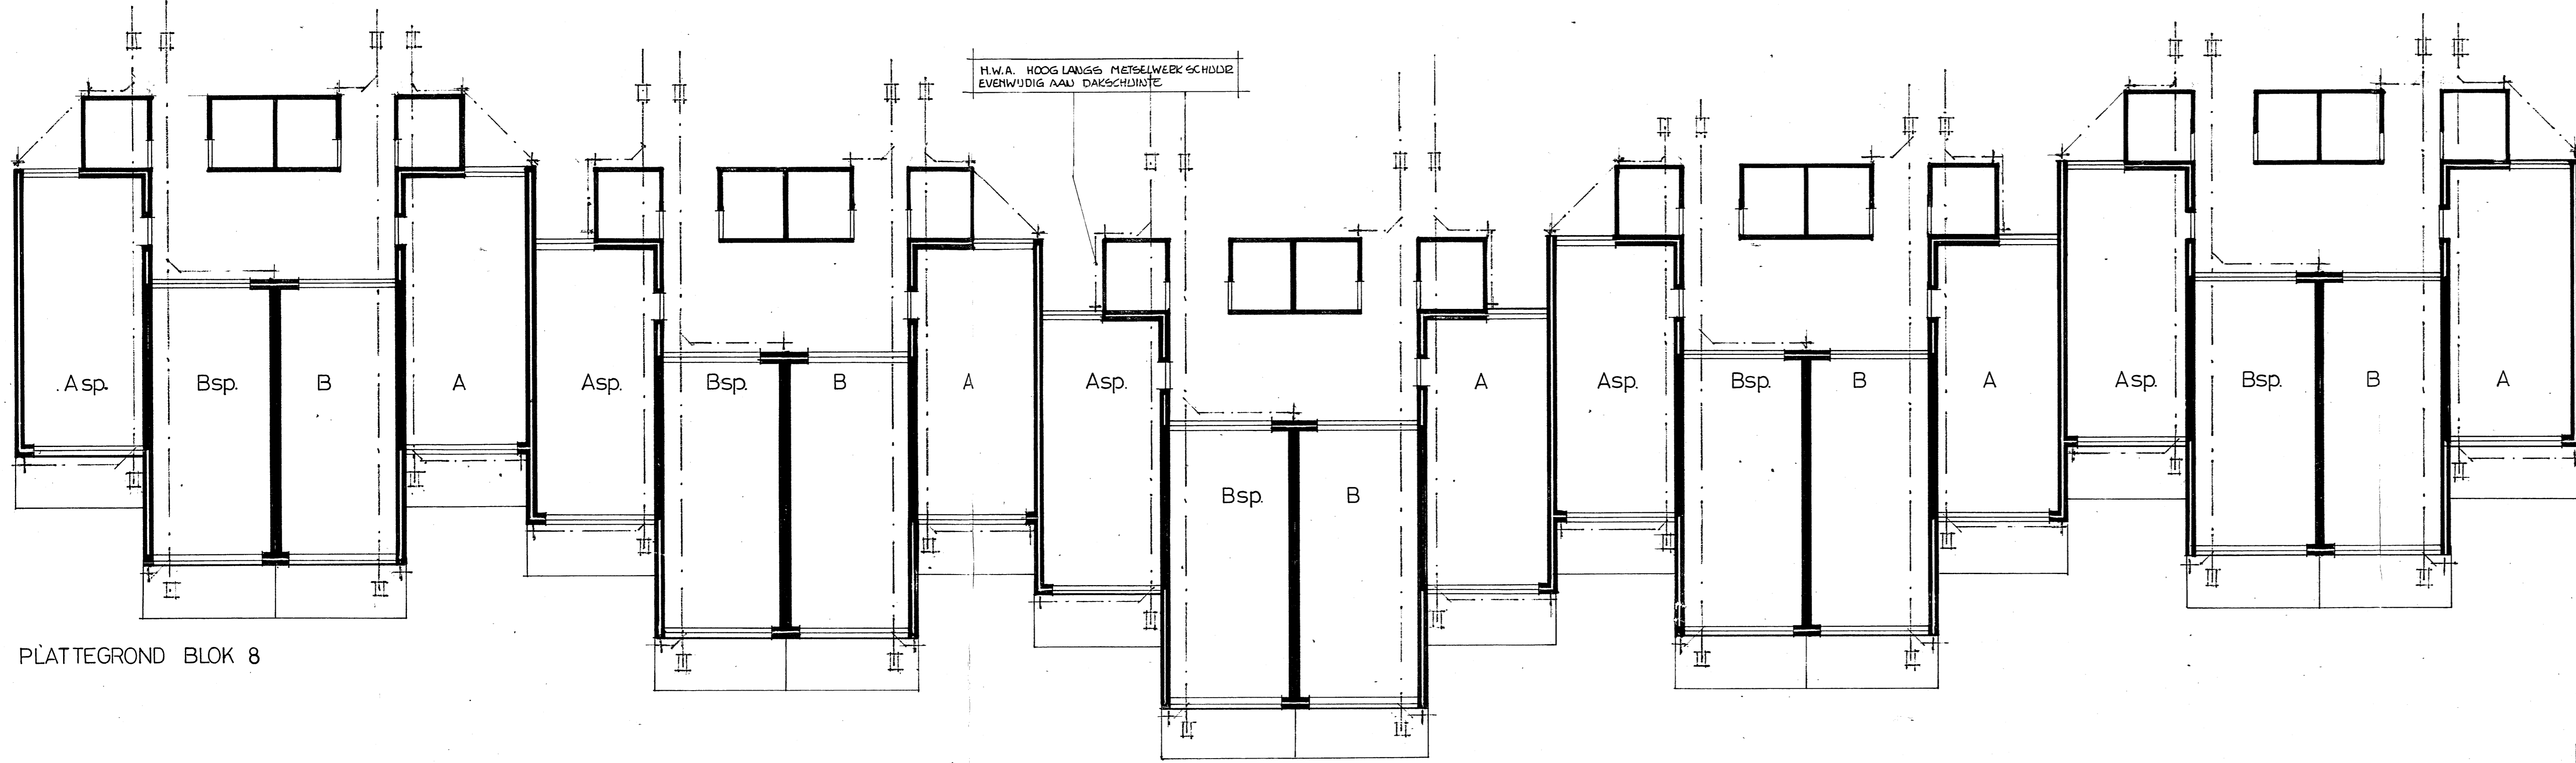


PLATTEGROND BLOK 8

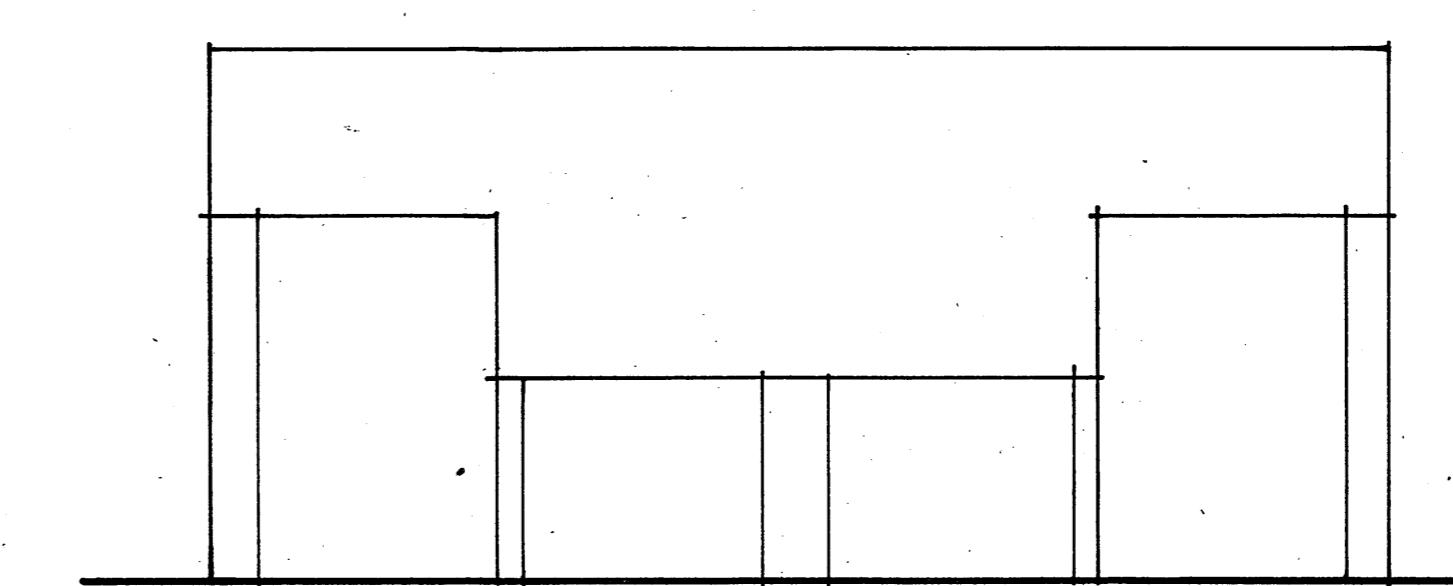


ACHTERGEVEL BLOK 1,2,3+4

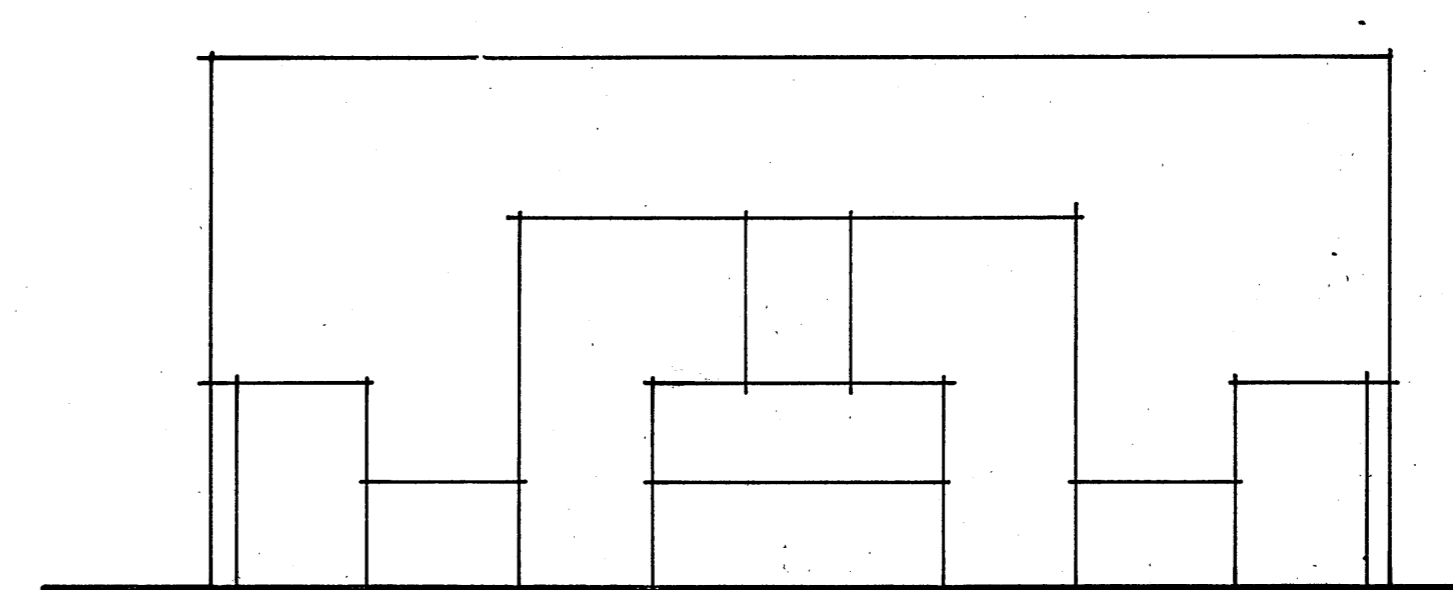


VOORGEVEL BLOK 1,2,3+4

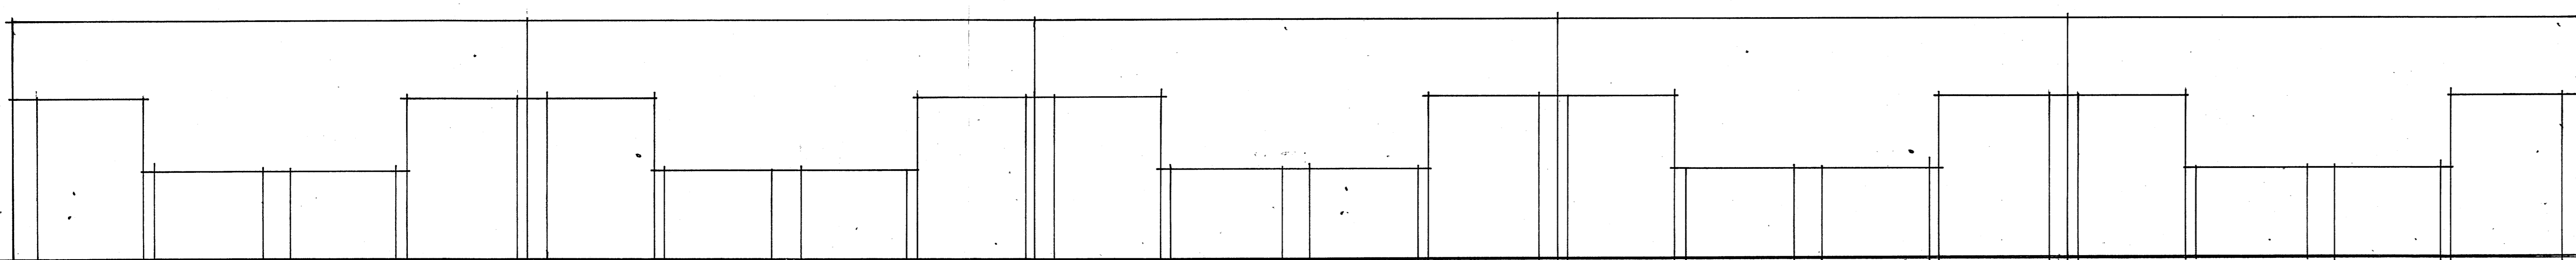

ACHTERGEVEL BLOK 8

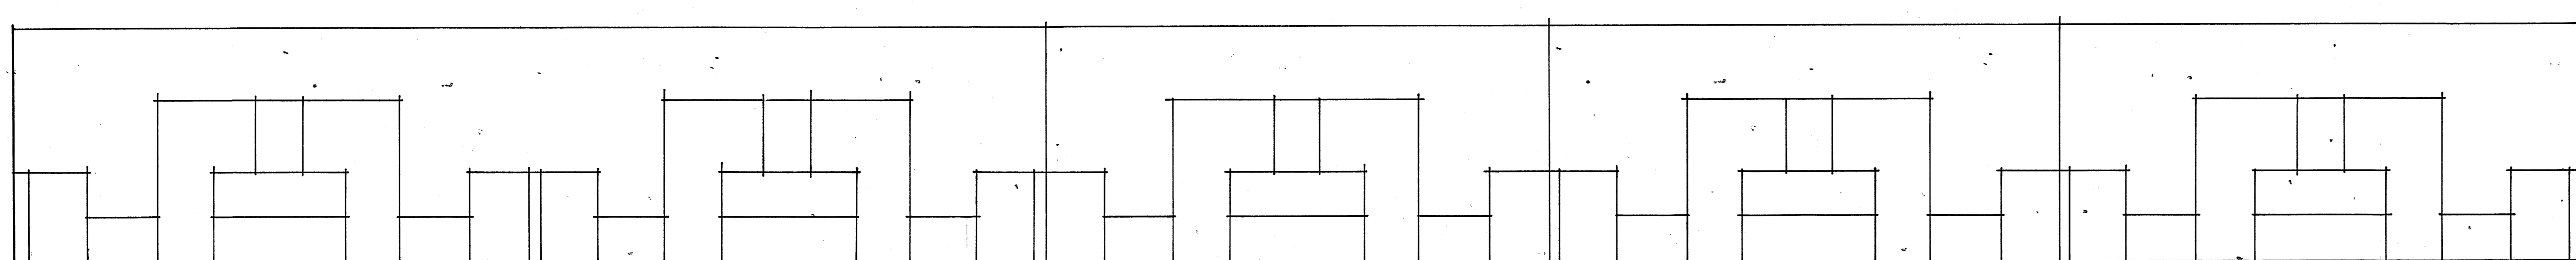

VOORGEVEL BLOK 8

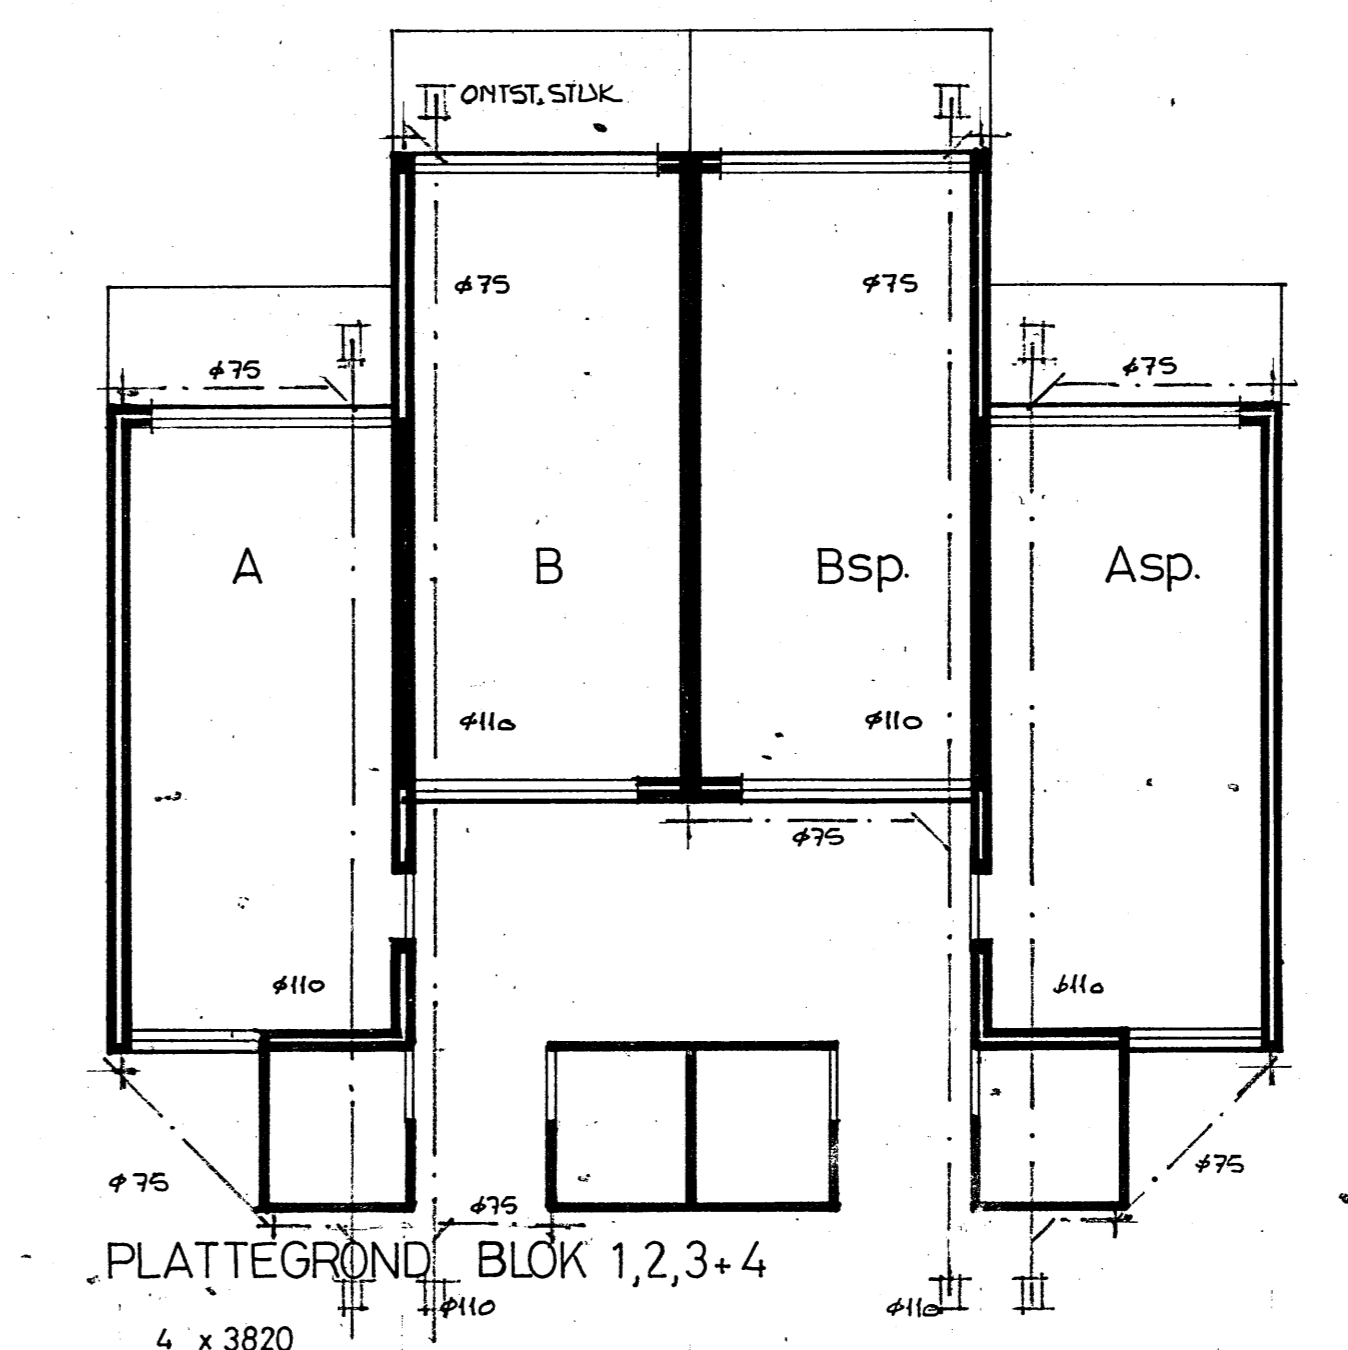

PLATTEGROND BLOK 1,2,3+4

RENVOOI:

BLOKNUMMER	TYPE WONING			AANTAL PER BLOK
	A	Bsp	B	
1	1	1	1	4
2	1	1	1	4
3	1	1	1	4
4	1	1	1	4
5	3	3	3	12
6	3	3	3	12
7	4	4	4	16
8	5	5	5	20
TOTAAL	19	19	19	76

zie voor situatie 1:1000 blad 01
bestektek voor standaardblok van 4woningen blad 03

Behoort bij bestek van
Bouww. van Heemskerk
de 1.1.1977 no. 152/52a
De Samenleving van Heemskerk.

B 1-10-80 r.v.k. gevels-blokken aangepast + rio
A 22-2-80 r.v.k. Blok 7 r.v.k. omschrijving
WIZ. BAW. GZ.

PROJECT 76 WONINGEN VOOR 1+2 PERS. HUISHOUDENS
IN PLAN „DE MAER“ TE HEEMSKERK
OPDRACHTGEVER ALGEMENE WONINGBOUWVER,
„DE IJMOND“ TE HEEMSKERK
ONDERWERP OVERZICHTSTEKENING BLOKKEN

AANNEMINGSBEDRIJF
J.G. NELIS PROJECTMAATSCHAPPIJ B.V.
GEVESTIGD TE HAARLEM
WAARDEWEG 45 2003 RV HAARLEM POSTBUS 802 TEL. 023-384000 TELEAX 4024