


SITUATIE

Sectie: B nr.: 1495

Schaal 1 : 1000

Fam. Beentjes  
Aletta Jacobsstraat 33  
Heemskerk

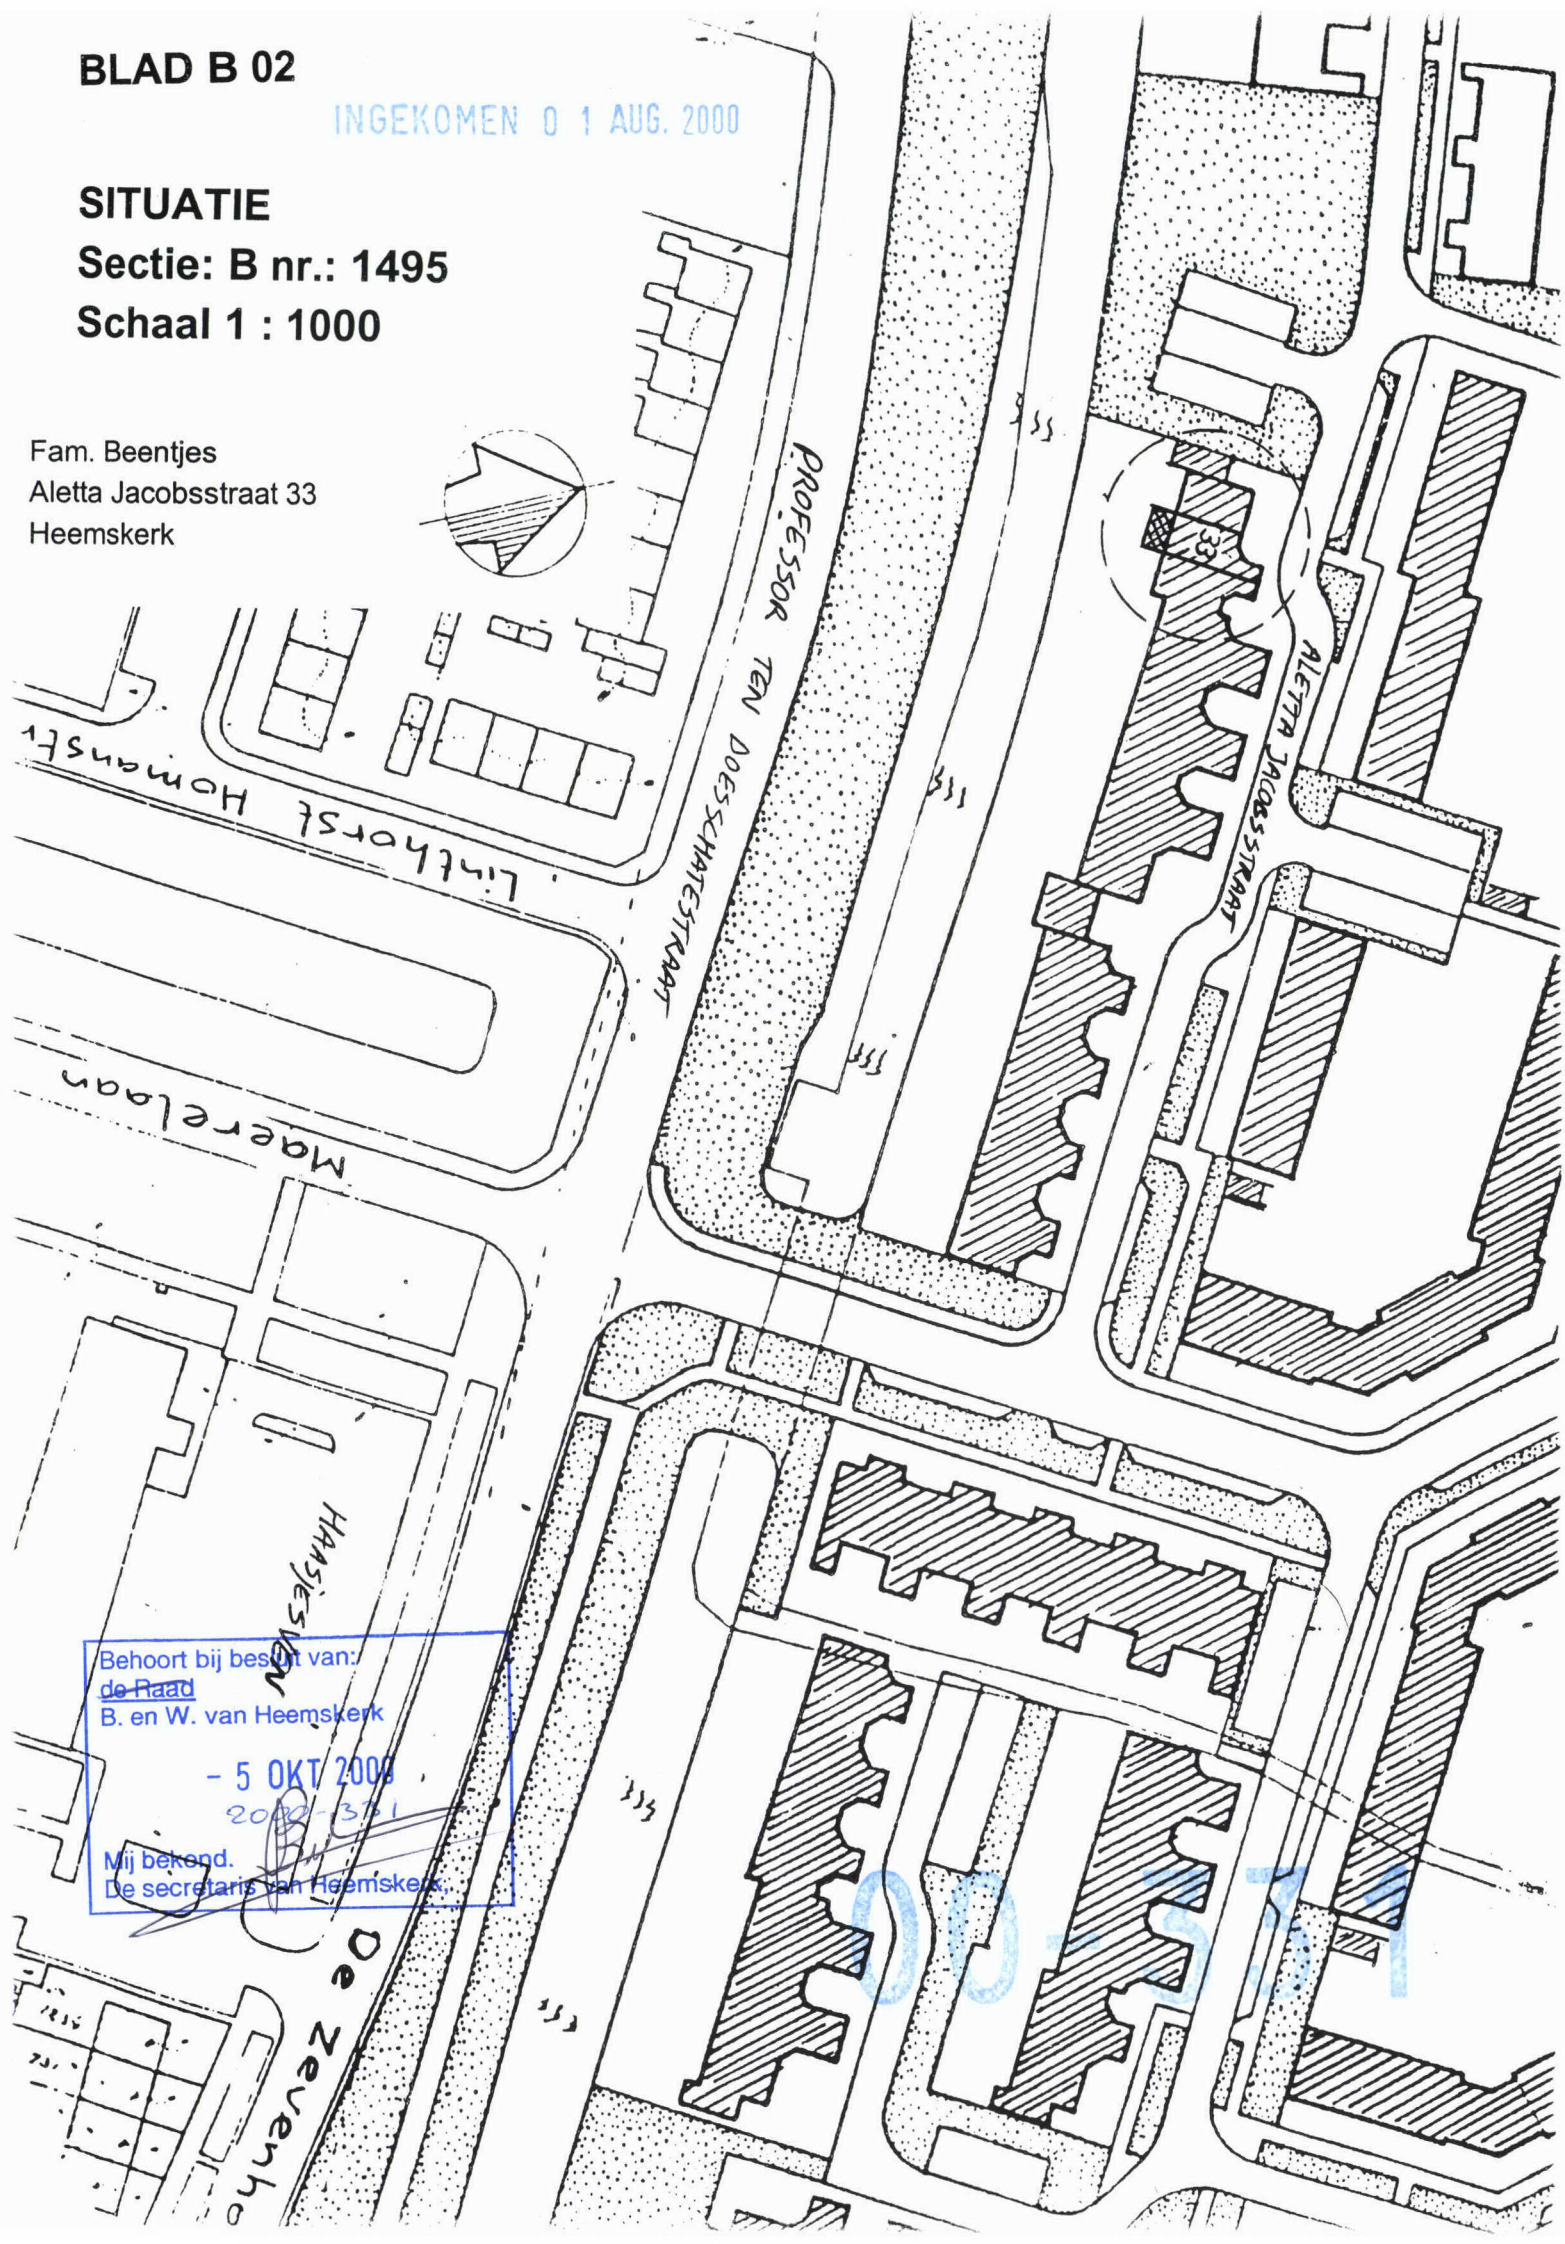

Behoort bij beslist van:  
de Raad  
B. en W. van Heemskerk  
- 5 OKT 2000  
2000-371  
Mij bekend.  
De secretaris van Heemskerk.

0351