


TYPE SF-6.30

Blad 2^A

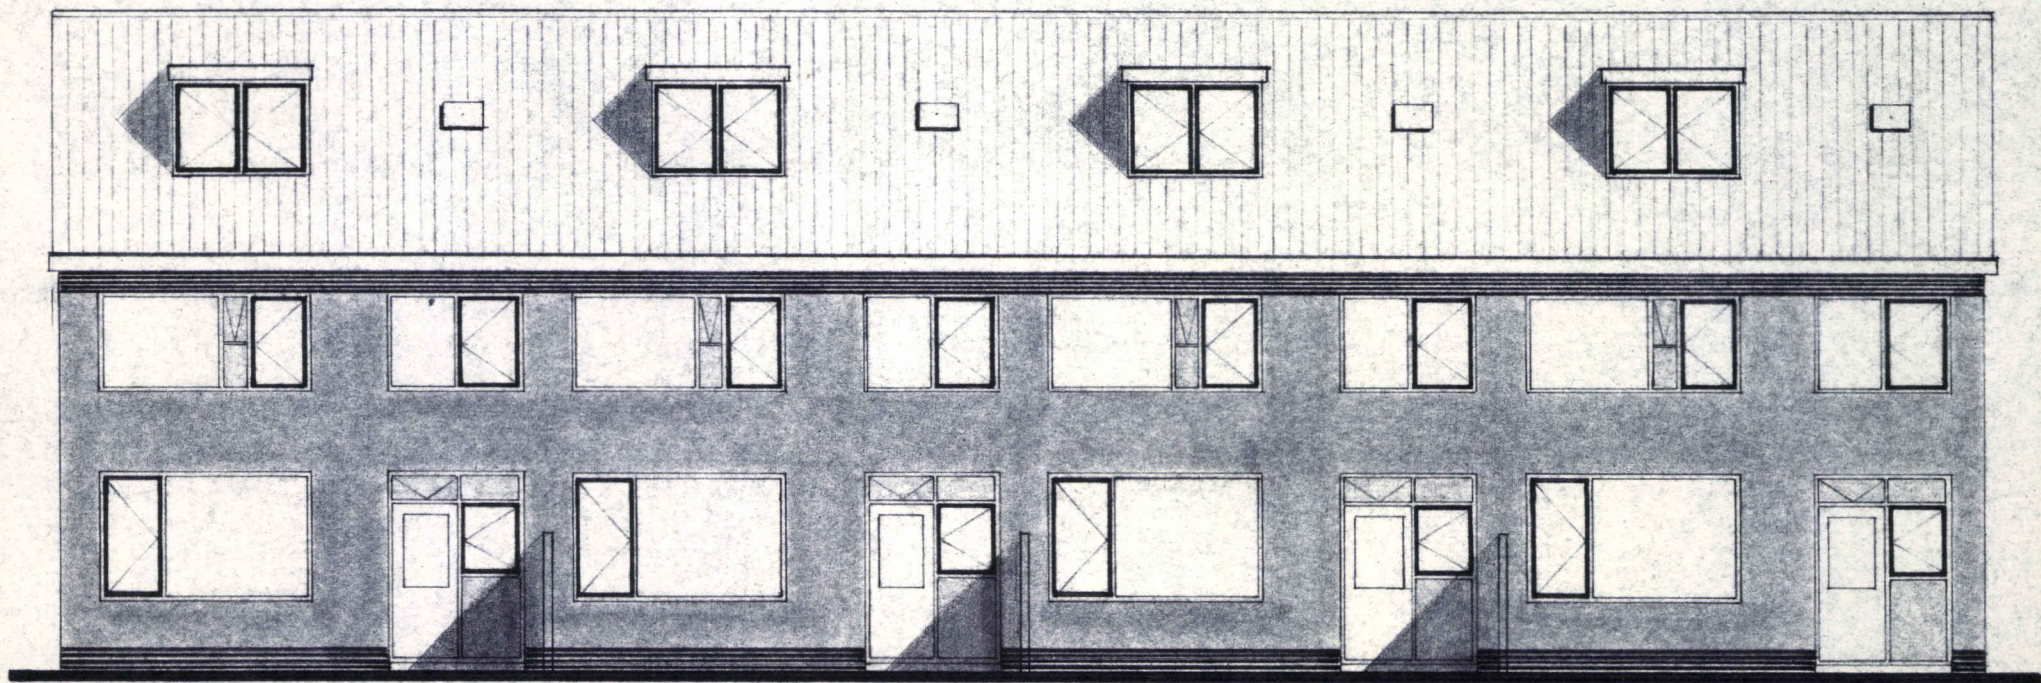

donker aangegeven vlakken in kozijnen voorzien van watervast verlijmd paneel.

ACHTERGEVEL.

SCHAAL 1:100.