


Behoort bij besluit van:
de Raad 20060303
B. en W. van Heemskerk

13 SEP 2006
namens dezen,

Mij bekend.
De secretaris van Heemskerk,

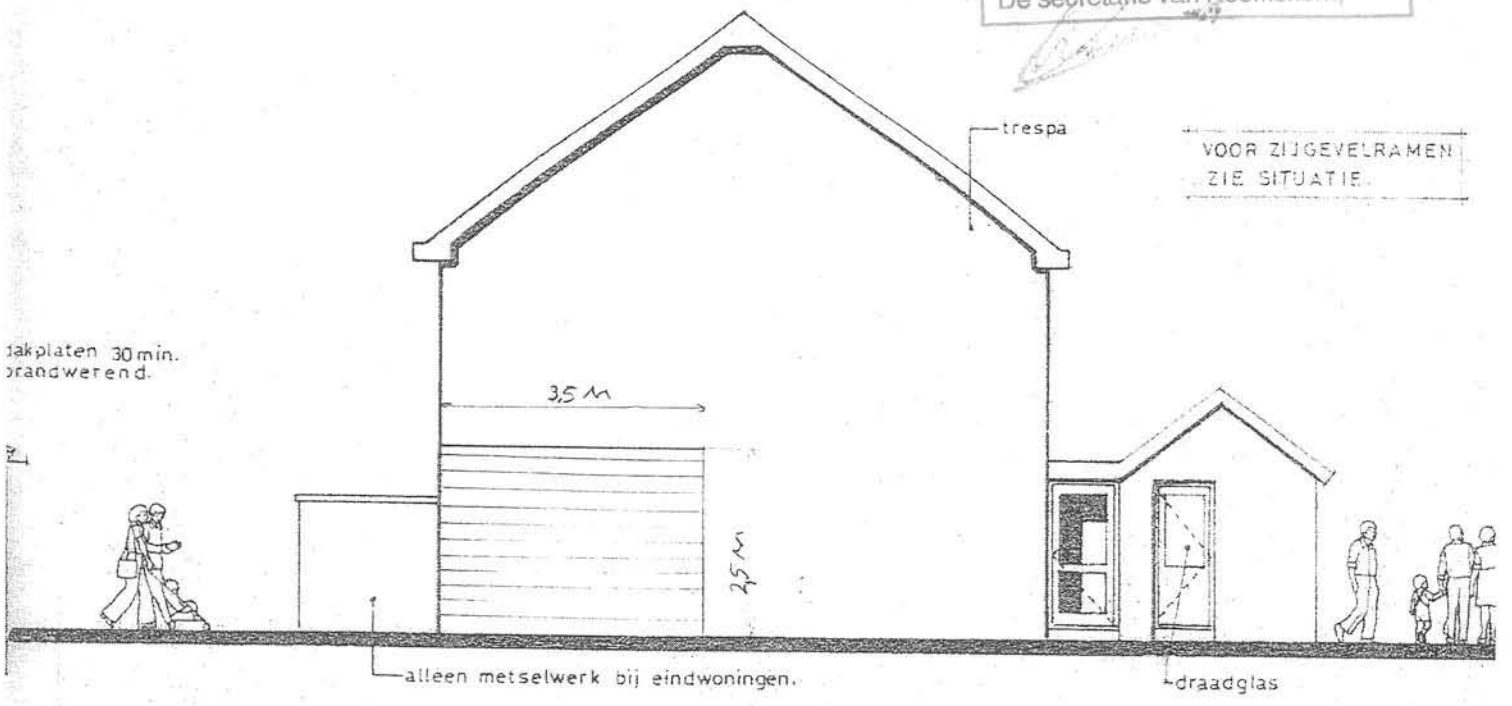

linker zijgevel.

Stichting
WELSTANDSZORG NOORD-HOLLAND
Commissie Ruimtelijke Ordening

Namens de commissie, Akkoord
de voorzitter: Akkoord op hoofdlijnen
 Niet akkoord
 Niet akkoord tenzij
 Aanhouden

Dossier: 60227 Datum: 11 SEP. 2006

25 AUG. 2006
INGEKOMEN

06-303