
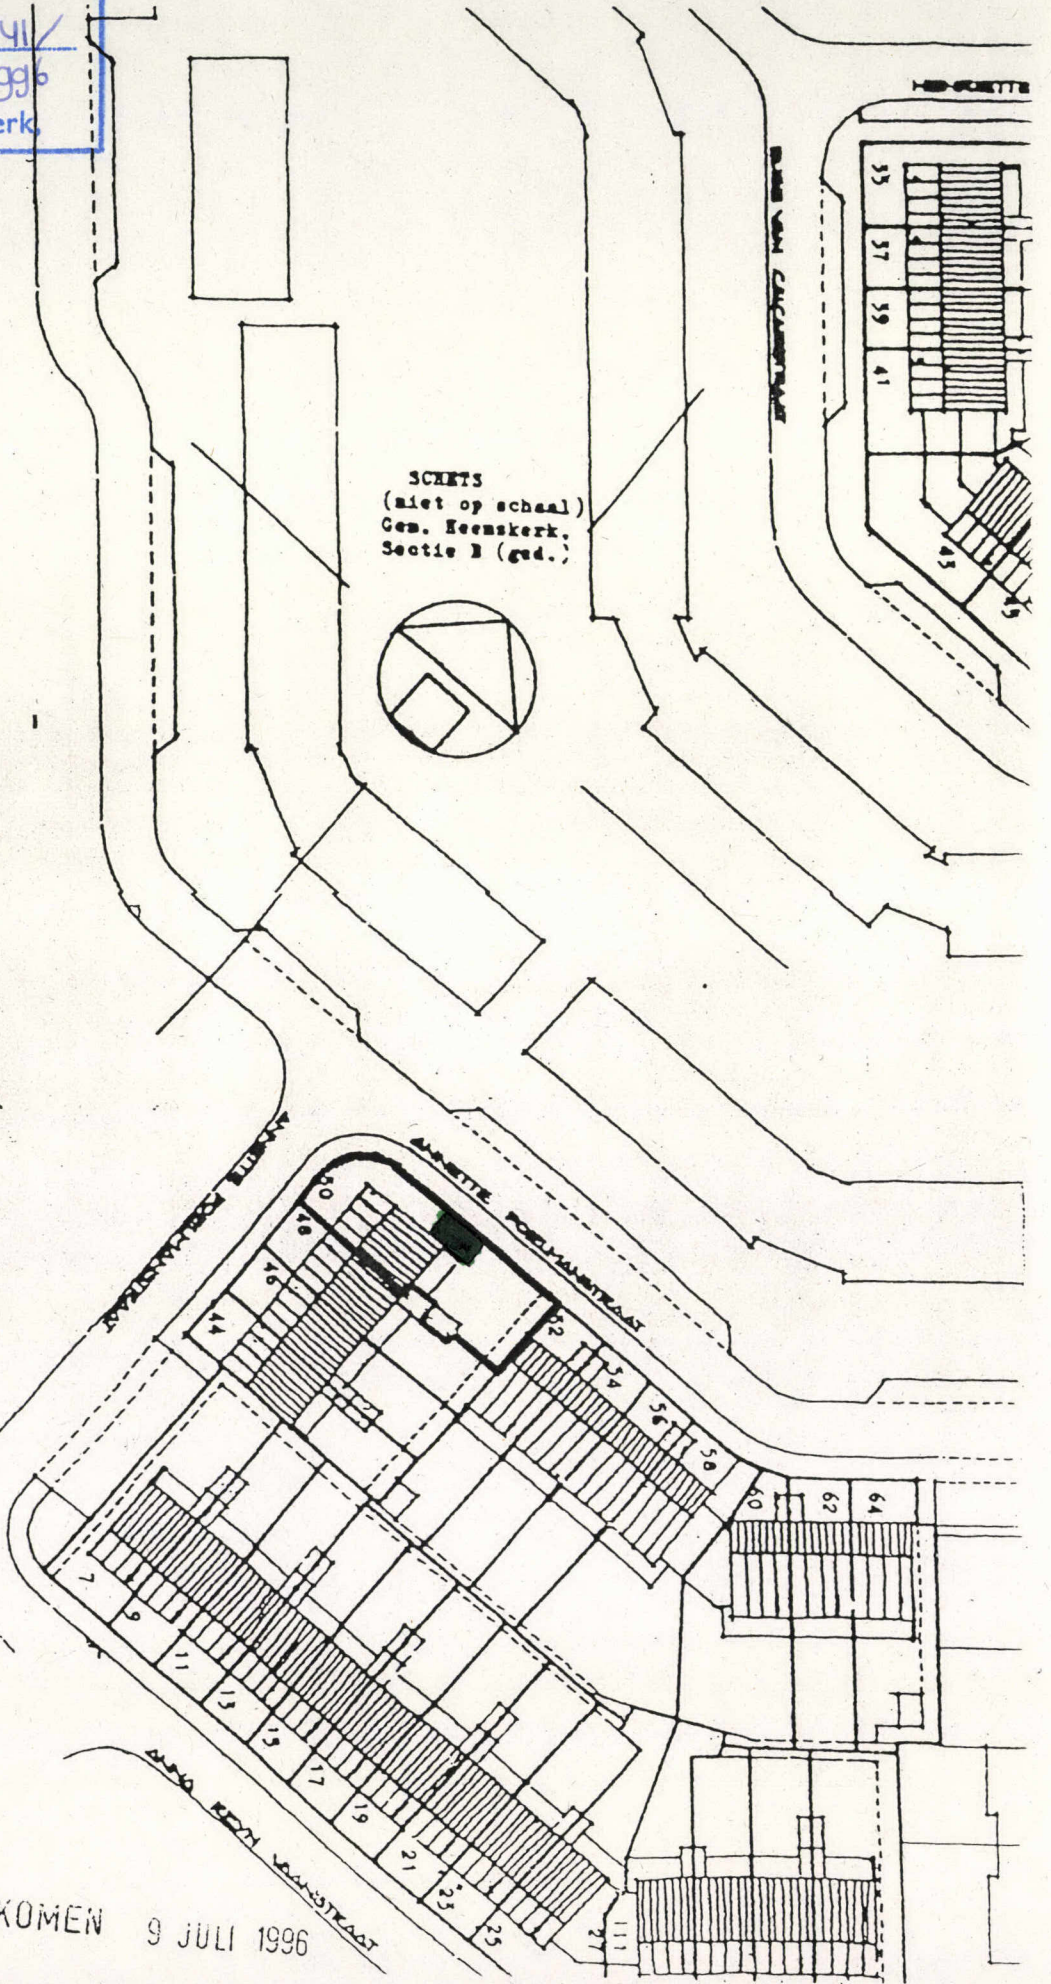


Behoort bij besluit van  
~~de Raad~~ van Heemskerk  
B. en VV.  
dd. 1 OKT. 1996 no. 1741  
Mij bekend. 1996  
De Secretaris van Heemskerk

*[Handwritten signature]*

Gemeente Heemskerk  
Sectie B  
Perceelnummer 2260

SCHETS  
(niet op schaal)  
Gem. Heemskerk.  
Sectie B (gad.)

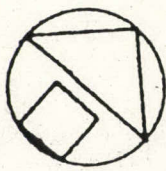

REKERS Betonwerk

Handtekening  
Tijds  
Tijds

INGEKOMEN 9 JULI 1996