


materialen & kleuren


dakbedekking	keramische pannen	zwart
gevels	metseiwerk	grijs
plint	metseiwerk	donker
speklagen	metseiwerk	donker grijs
kozijnen	hardhout	zwart
ramen	hardhout	wit
deuren	hardhout	wit
garagedeur	hout	wit
goot	w.r. cedar	wit
boeidelen	w.r. cedar	wit

	gevelsteen
	bia betonsteenblokken
	HSB-wand
	gipsblokken dik 70mm
	rookmelder vlgns BBS.5446, aansluiten op lichtnet volgens bijgaande voorschriften
	30min. brandwerende zelfsluitende deur
	mechanische ventilatie
	ventilatierooster
	donkergrijs, grijs, donkergrijs


alle kozijnen, ramen en deuren een inbraakwerendheid die moet voldoen aan NEN 5096 klasse 2 en het bouwbesluit trap: aantr. min.220mm, oprt. max.185mm, vrije hoogte min.2,3m., leuning 900+ vloerafscheiding: min 1m hoog, springen max 100mm, niet overklauterbaar tegelwerk: badkamer & toilet vloertegels en wandtegels, wateropname max. 0,01kg/0,5sec.

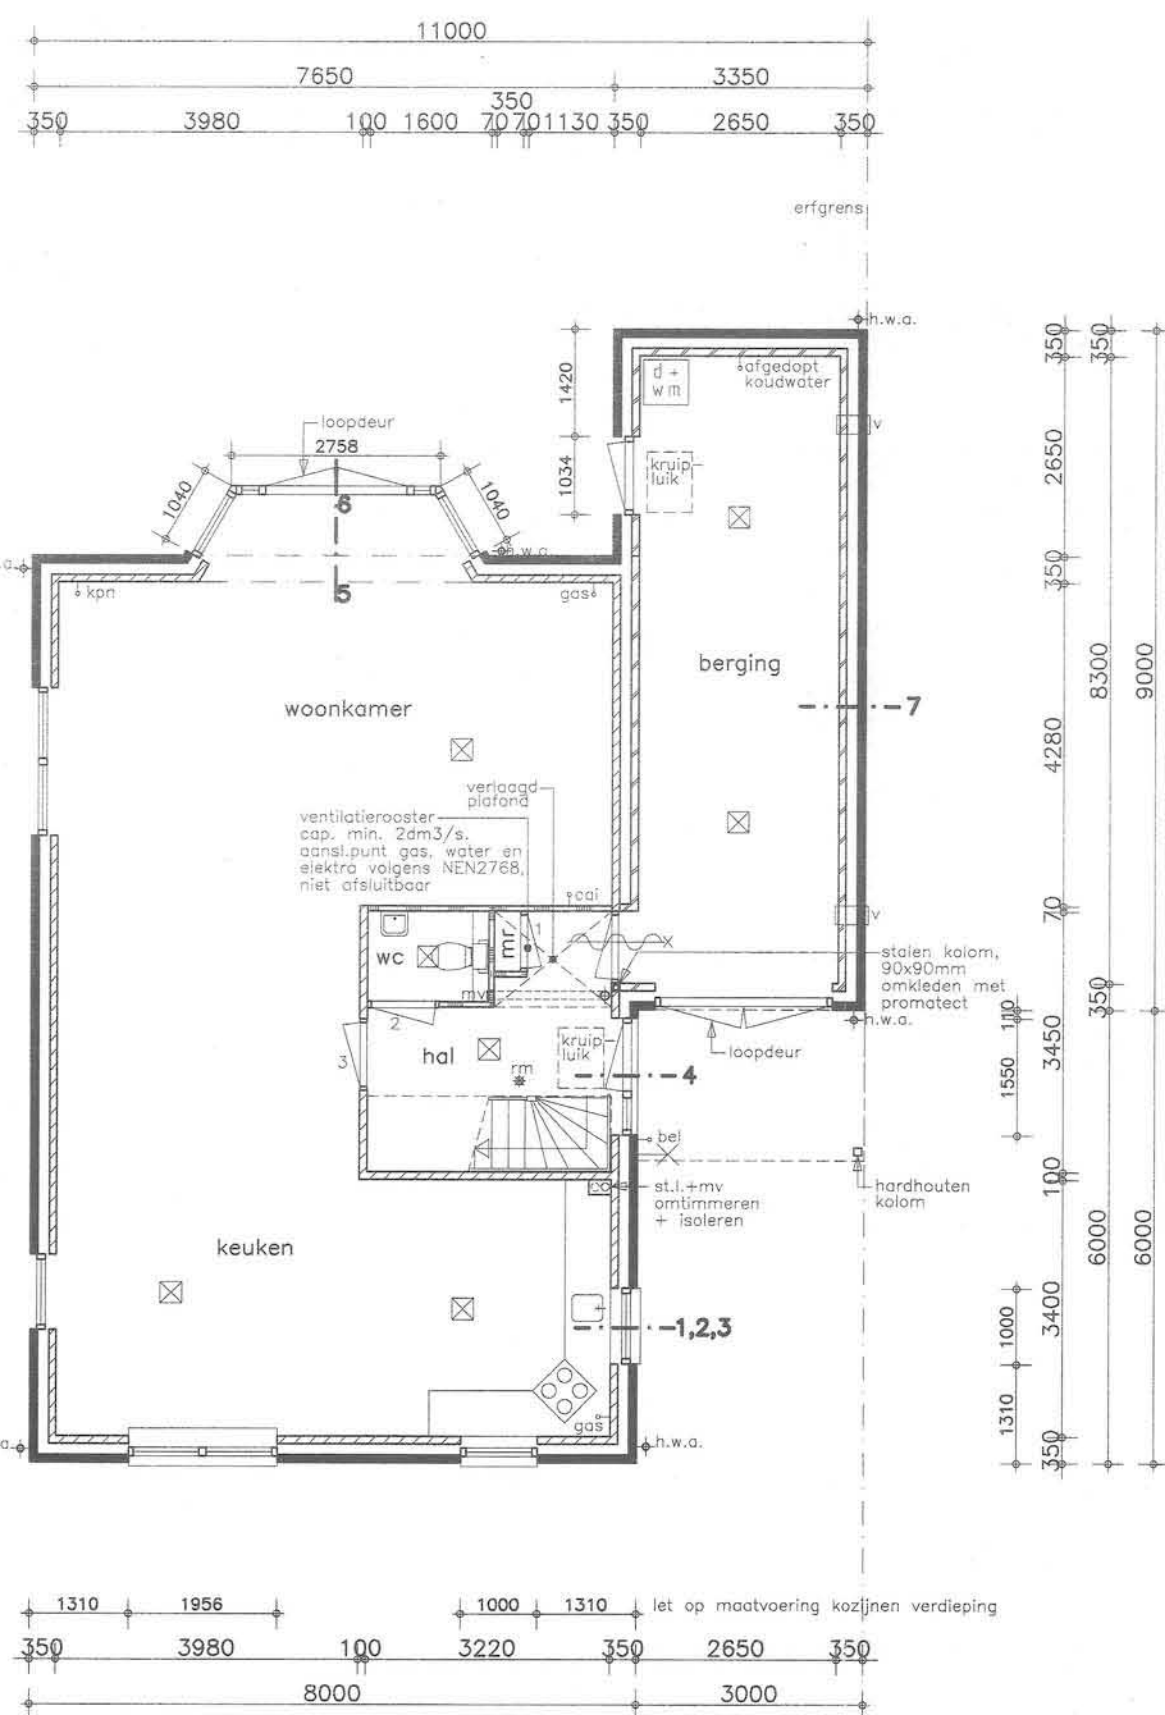


begane grond

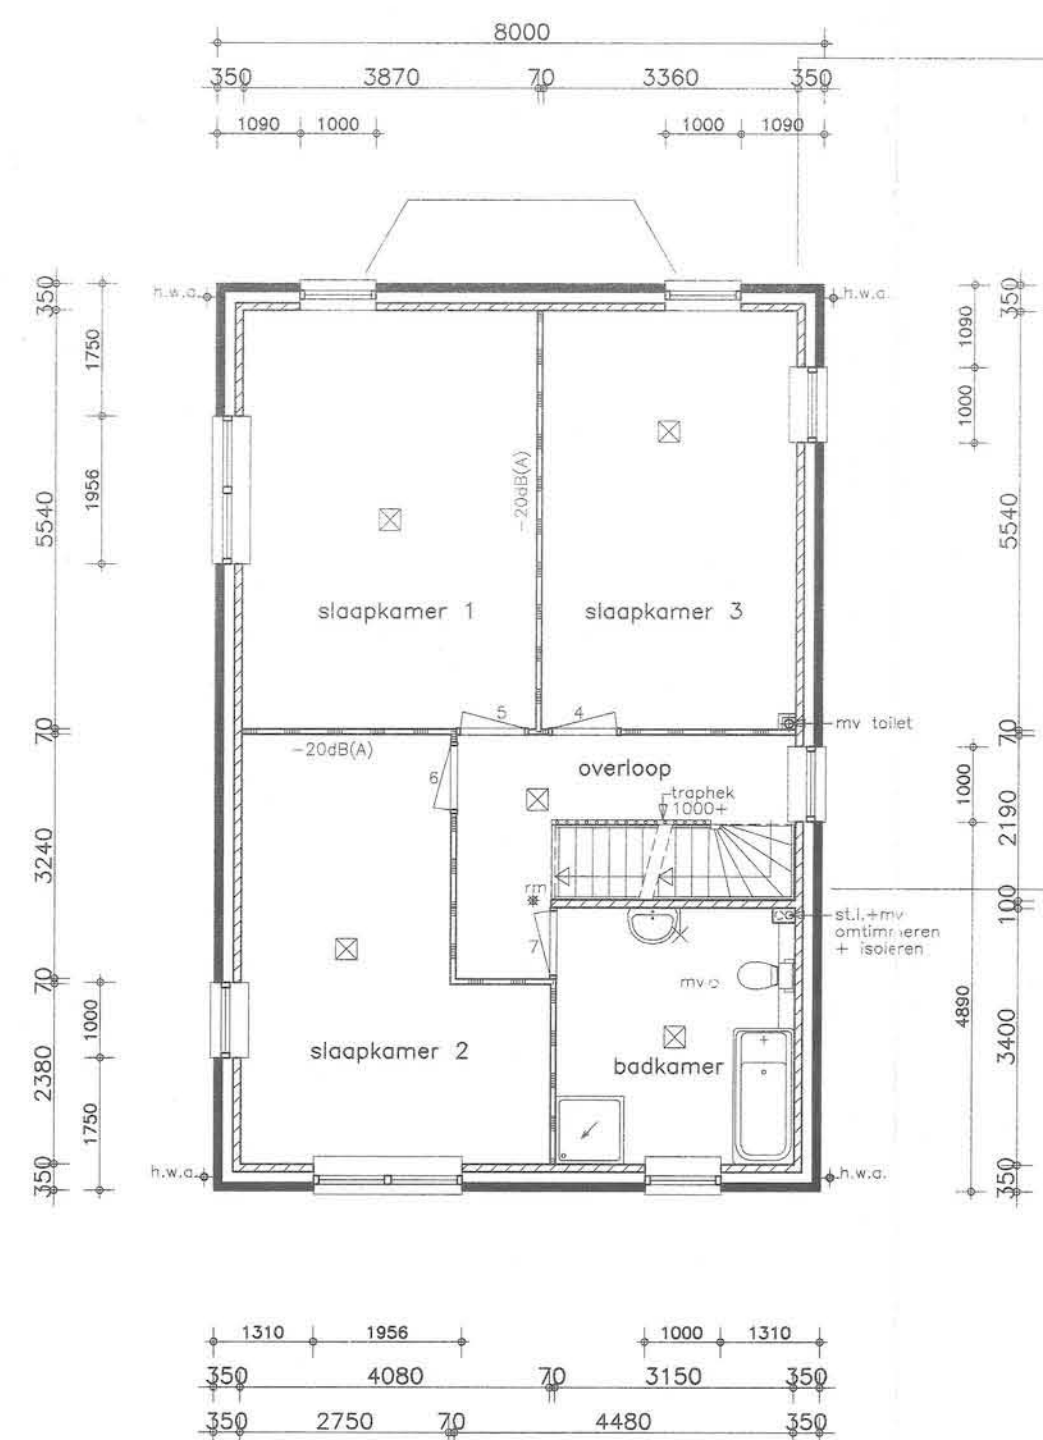

verdieping

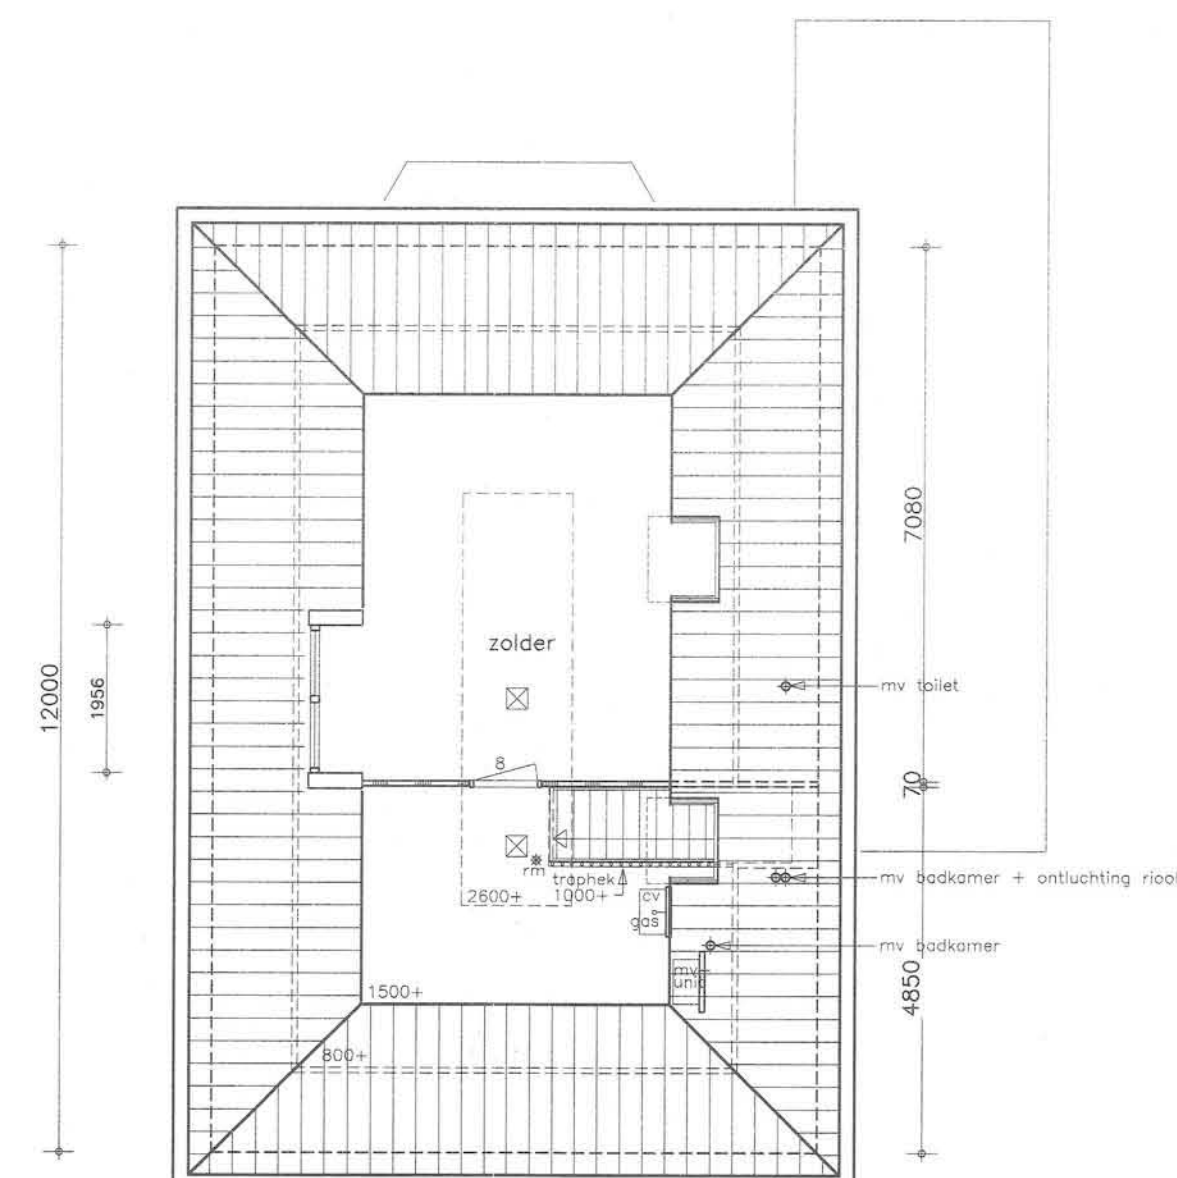

zolder

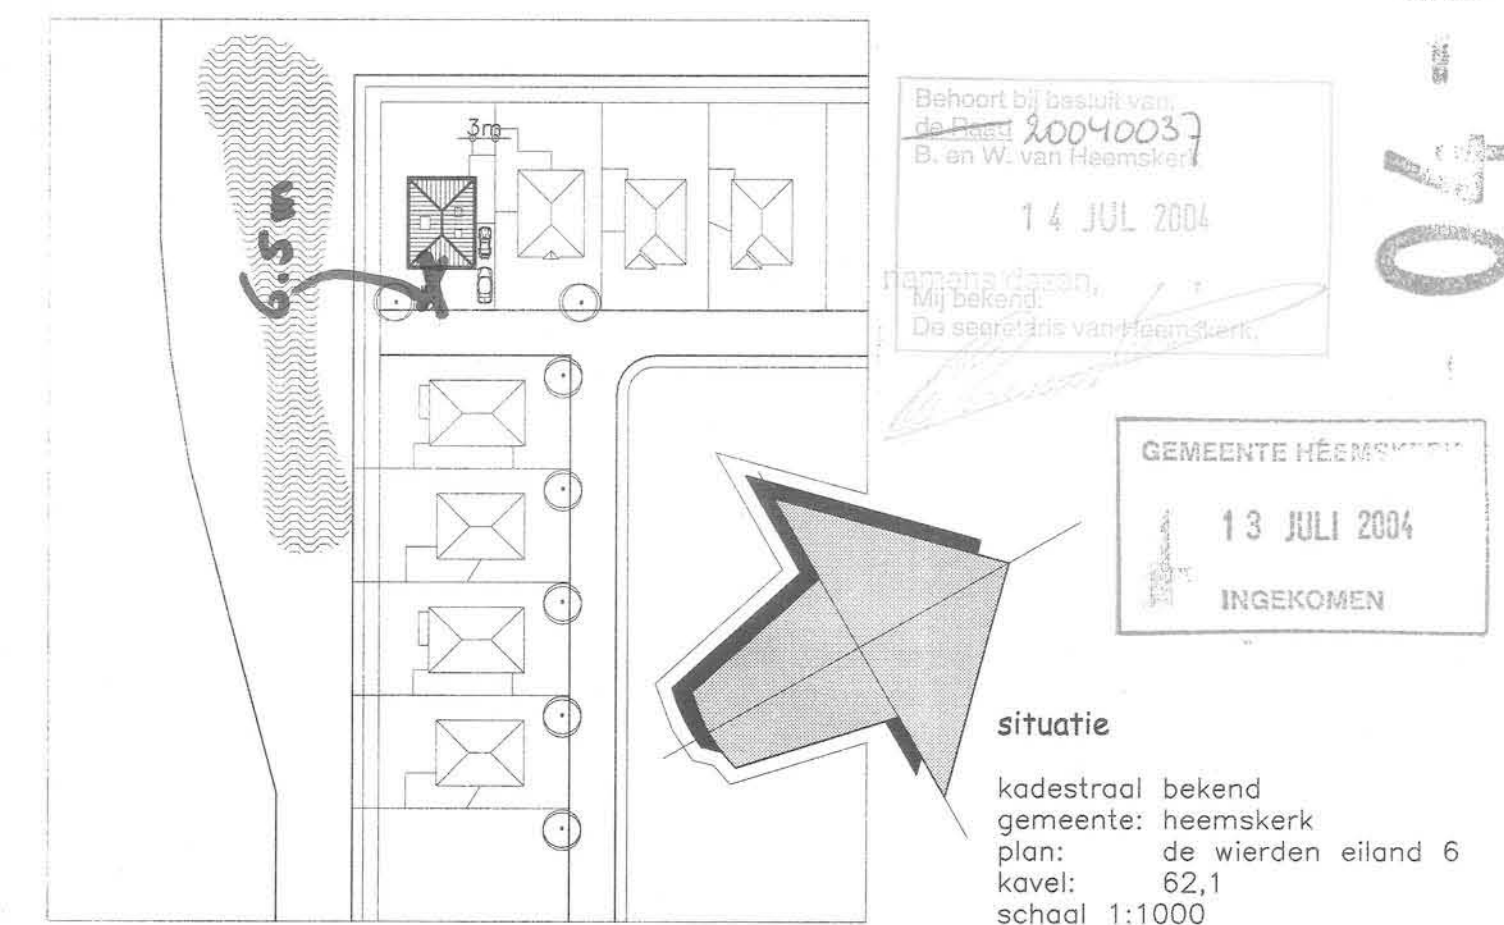

bob nieuweboer

 dorpsstraat 11
 1693 ab wervershoof
 tel: 0228 - 58 26 44
 fax: 0228 - 58 15 06

schaal:	getekend:	gewijzigd:	werksnummer:	tek:
1:100	f. v/d wetering	10-12-'03	15-01-'04	03-3225
datum:		28-01-'04	30-01-'04	filenummer:
27-10-'03	g. dekker	26-04-'04	12-07-'04	3225-01
opdr.gever	fam. g.g. van buringen henegouwenlaan 52 1966 rk heemskerk tel.: 0251-241899 / 023-5343420			
betreft	woonhuis te heemskerk plan de wierden, eiland 6, kavel 62,1			
onderwerp	besteksteking gevels, plattegronden en doorsnede			
email:	info@bobnieuweboer.nl postbus 38 1693 zg wervershoof			

04-037

ziecorrectie