



FUNDERING EN RIOLERING

voor exacte gegevens palen, fundering en wapening zie tekening constructeur
riolering is een aanname, exact verloop aansluitingen e.d. volgens bouwbesluit en NEN 3215
h.w.a. = hemelwaterafvoer Ø 80mm
h.w.a. aansluiten op grondleiding d.m.v. vertikaal schuifstuk

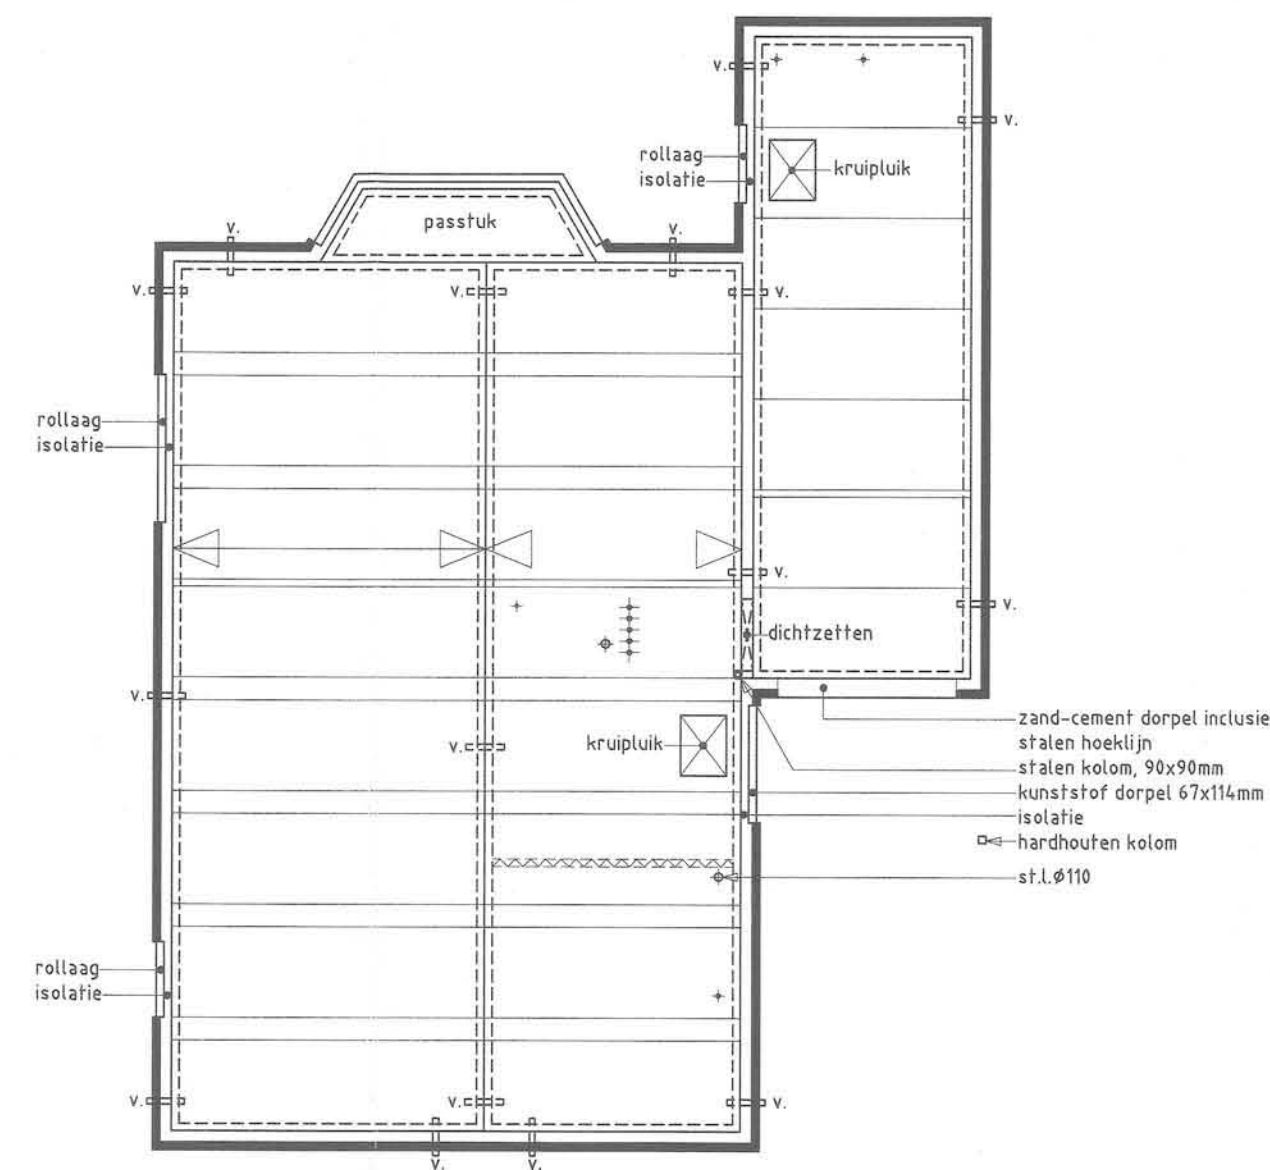


BEGANE GRONDVLOER

geïsoleerde rib-cassettevloer Rc volgens epc-berekening
50mm zand-cement afwerklaag
belastingen volgens opgave constructeur
kruipruimte ventileren
= muur rustend op vloer

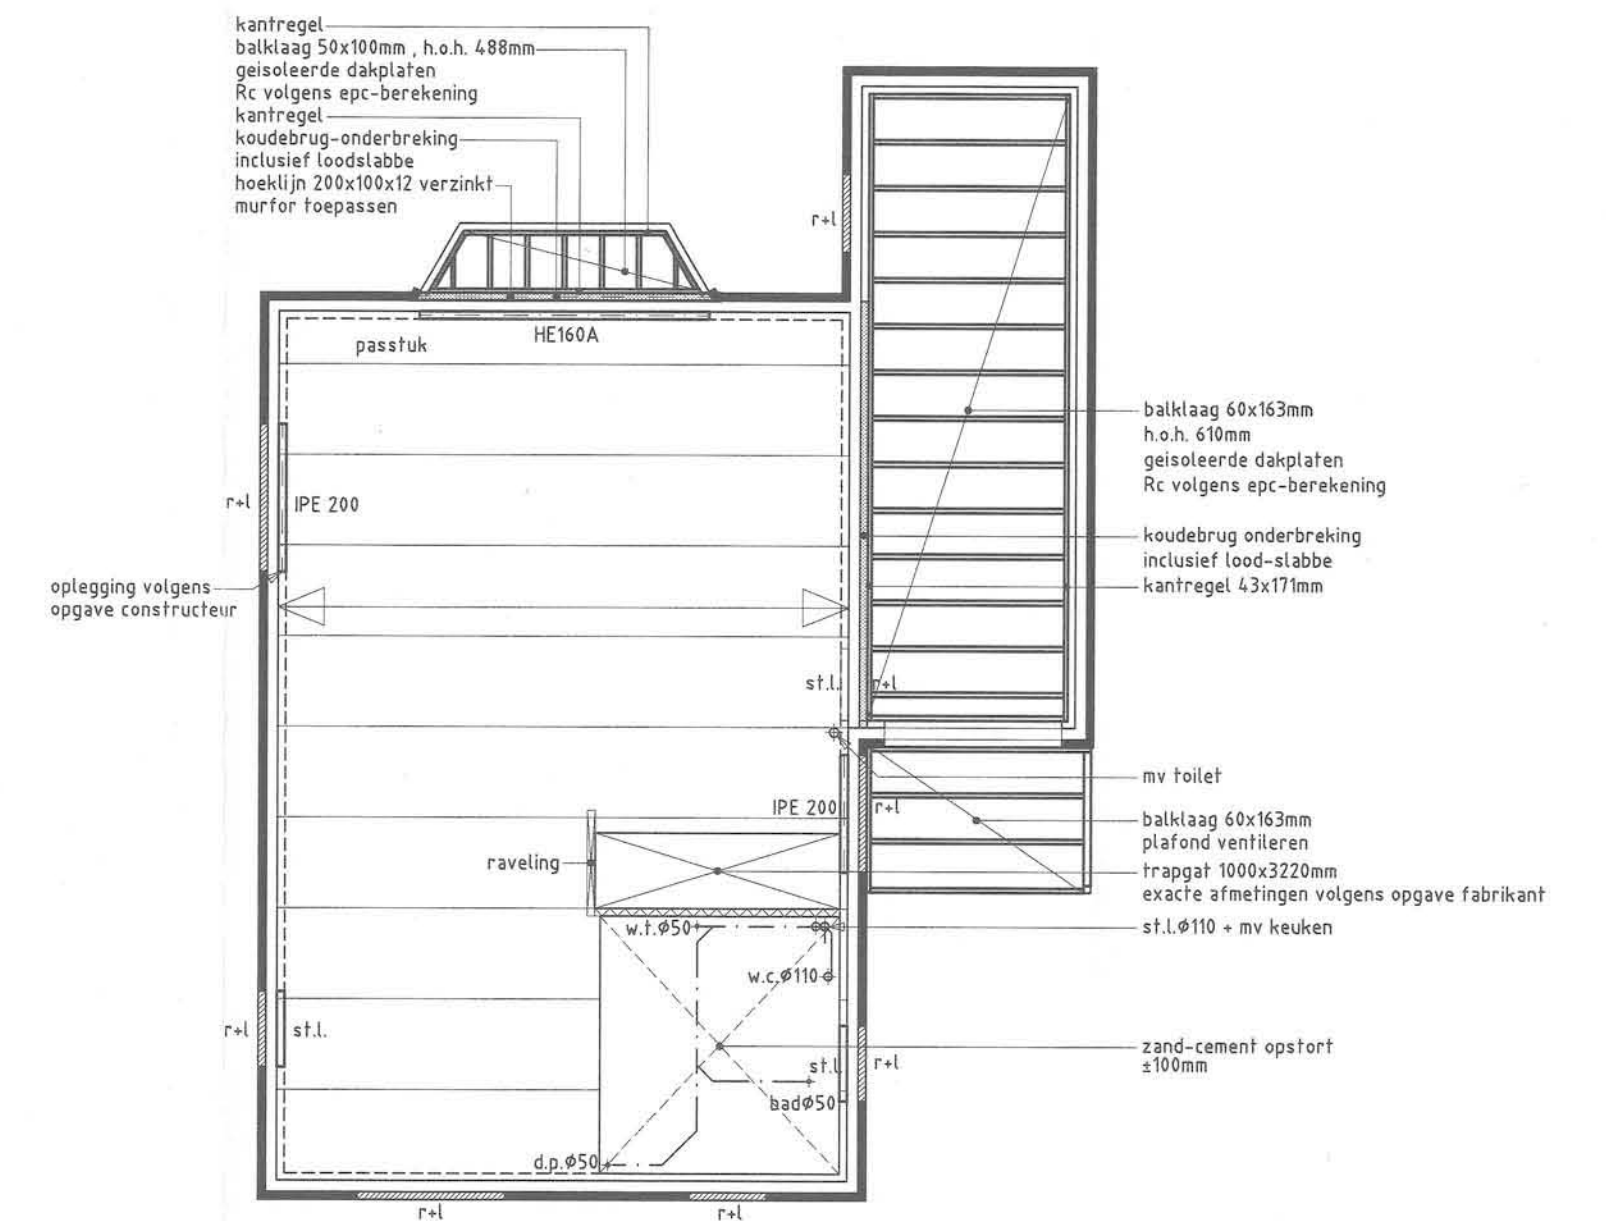


VERDIEPINGSVLOER

kanaalplaatvloer dikte en wapening volgens opgave fabrikant
zand-cement afwerklaag dik 50mm
st.l. = stalen latei
r = rollaag
l = stalen latei
= muur rustend op vloer
belastingen volgens opgave constructeur
houtconstructies maken m.b.v. Baf-ankers
exacte afmetingen staalconstructie volgens opgave constructeur

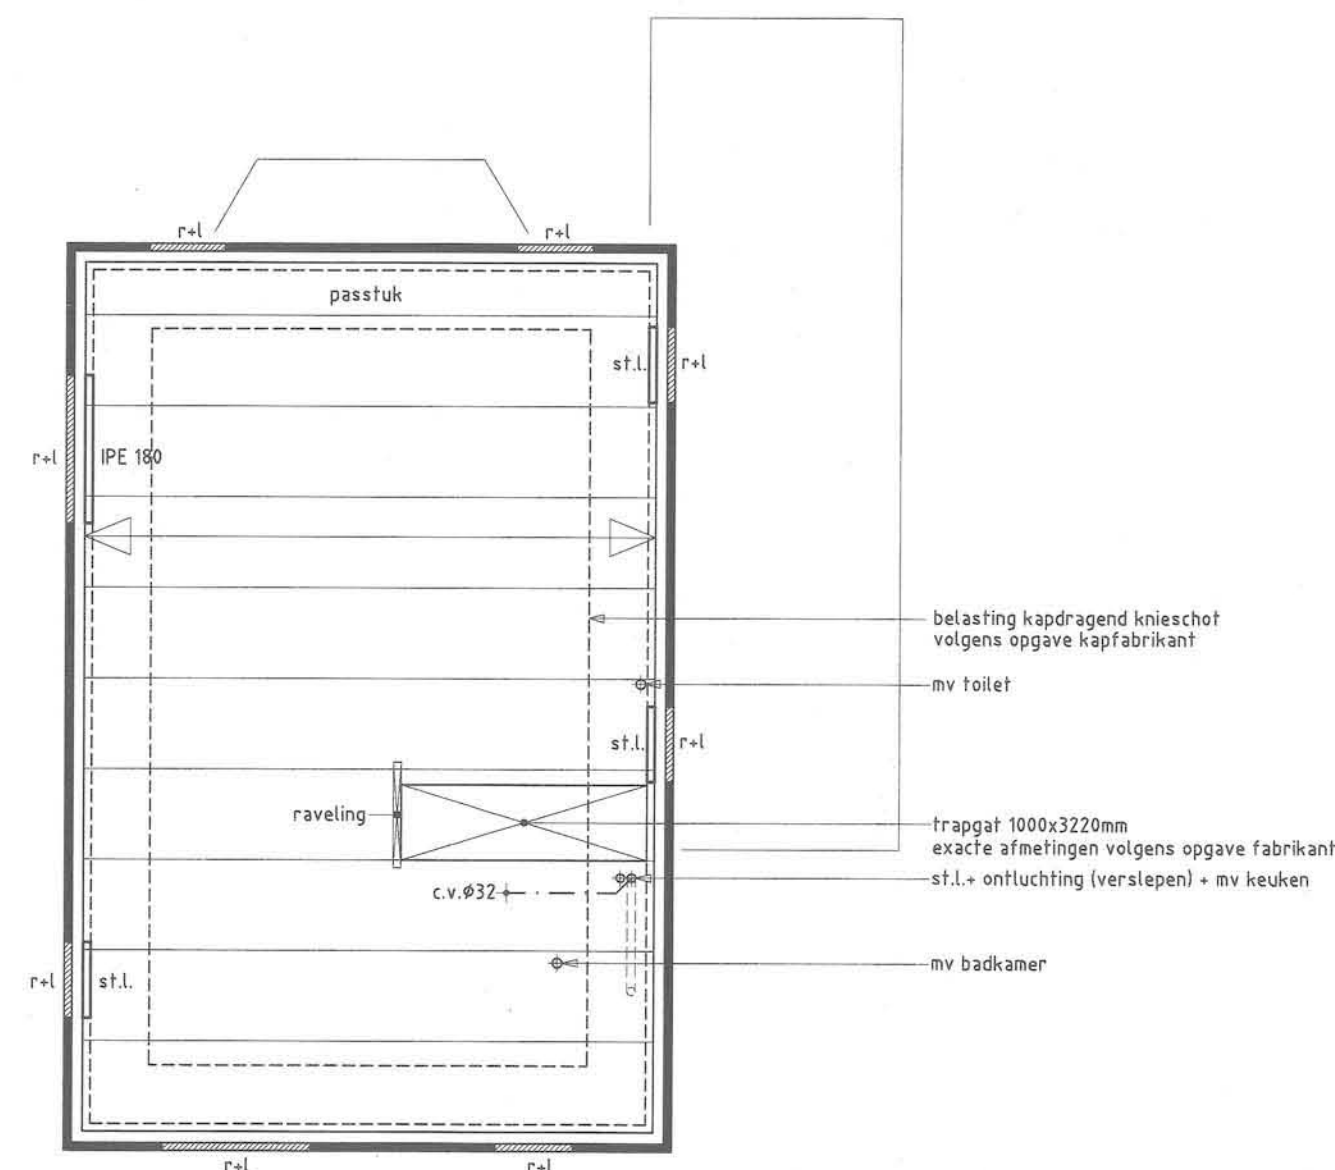


ZOLDERVLOER

kanaalplaatvloer dikte en wapening volgens opgave fabrikant
zand-cement afwerklaag dik 50mm
r = rollaag
l = stalen latei
st.l. = stalen latei, 150x100x10mm
belastingen volgens opgave constructeur
exacte afmetingen staalconstructie volgens opgave constructeur

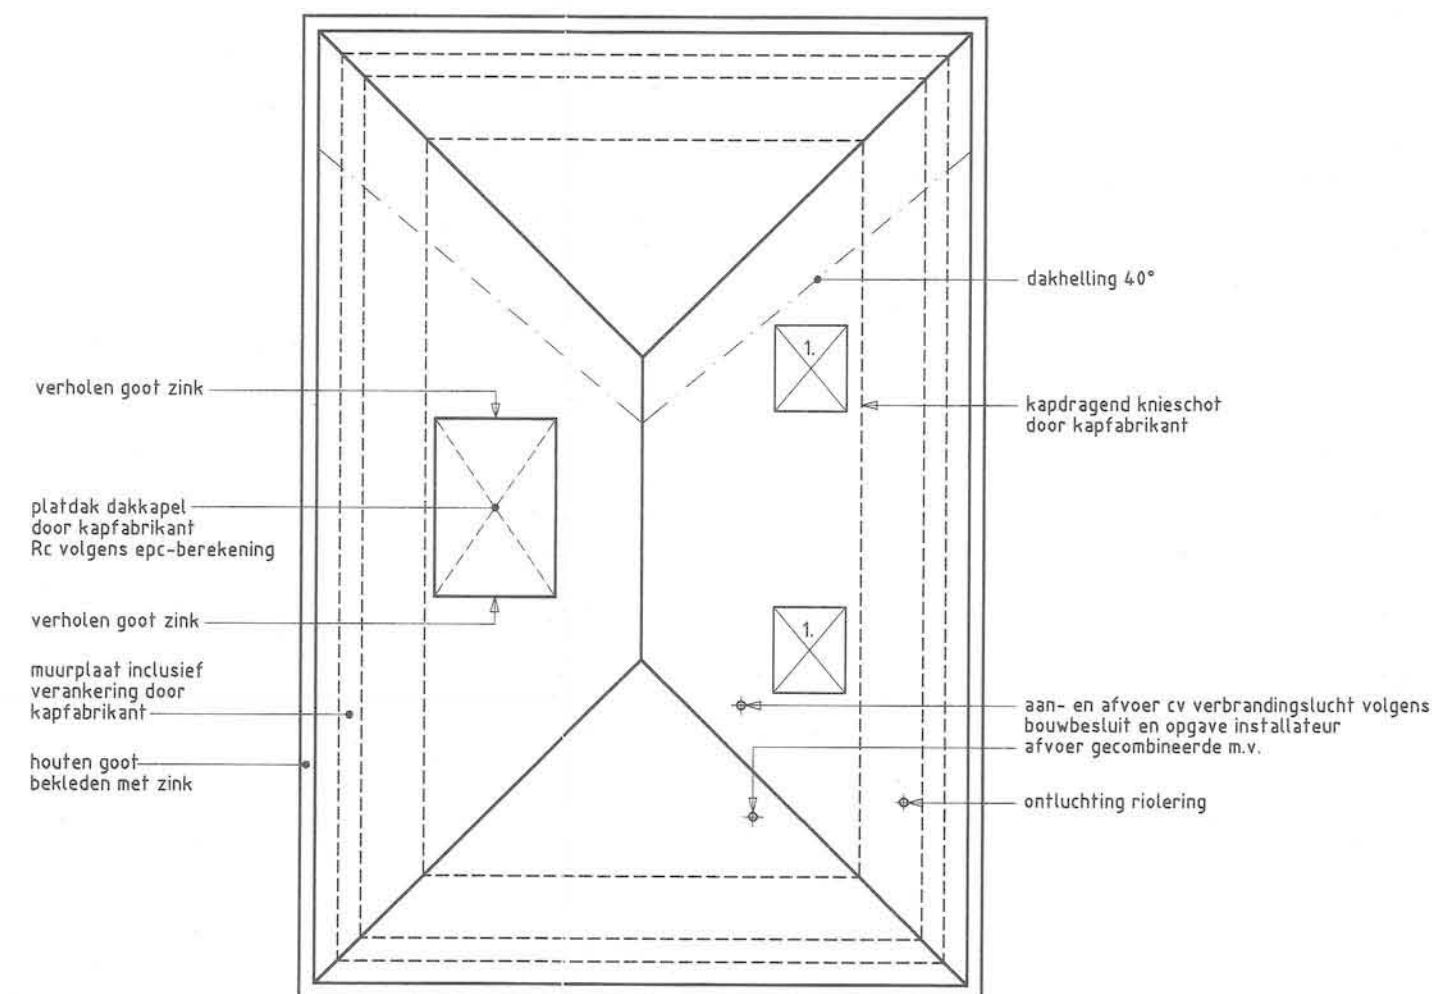

KAPPLAN

geïsoleerde dakelementen Rc volgens epc-berekening
verankering en detaillering kap volgens opgave fabrikant
belastingen kap volgens opgave fabrikant
l = sparing t.b.v. dakraam 1138x1178mm

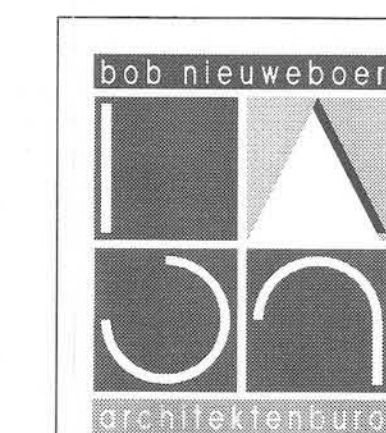

dorpsstraat 11
1693 ab wervershoof
tel: 0228 - 58 26 44
fax: 0228 - 58 15 06

Behoort bij besluit van
B. en W. van Heemskerk
14 JUL 2004
namens dezen,
Mij beëdigd.
Dagsecretaris van Heemskerk

schaal:	1:100	getekend:	f. v/d wetering	gewijzigd:		werknummer:	03-3225	tek:	02
datum:	29-04-'04					filenummer:	3225-02		

opdr.gever fam. g.g. van buringen
henegouwenlaan 52
1966 rk heemskerk
tel.: 0251-241899 / 023-5343420

betreft woonhuis te heemskerk
plan de wierden, eiland 6, kavel 62,1
onderwerp technische plattegronden

email: info@bobnueweboer.nl postbus 38 1693 zg wervershoof

GEMEENTE HEEMSKERK
03 MEI 2004
INGEKOMEN

04-037