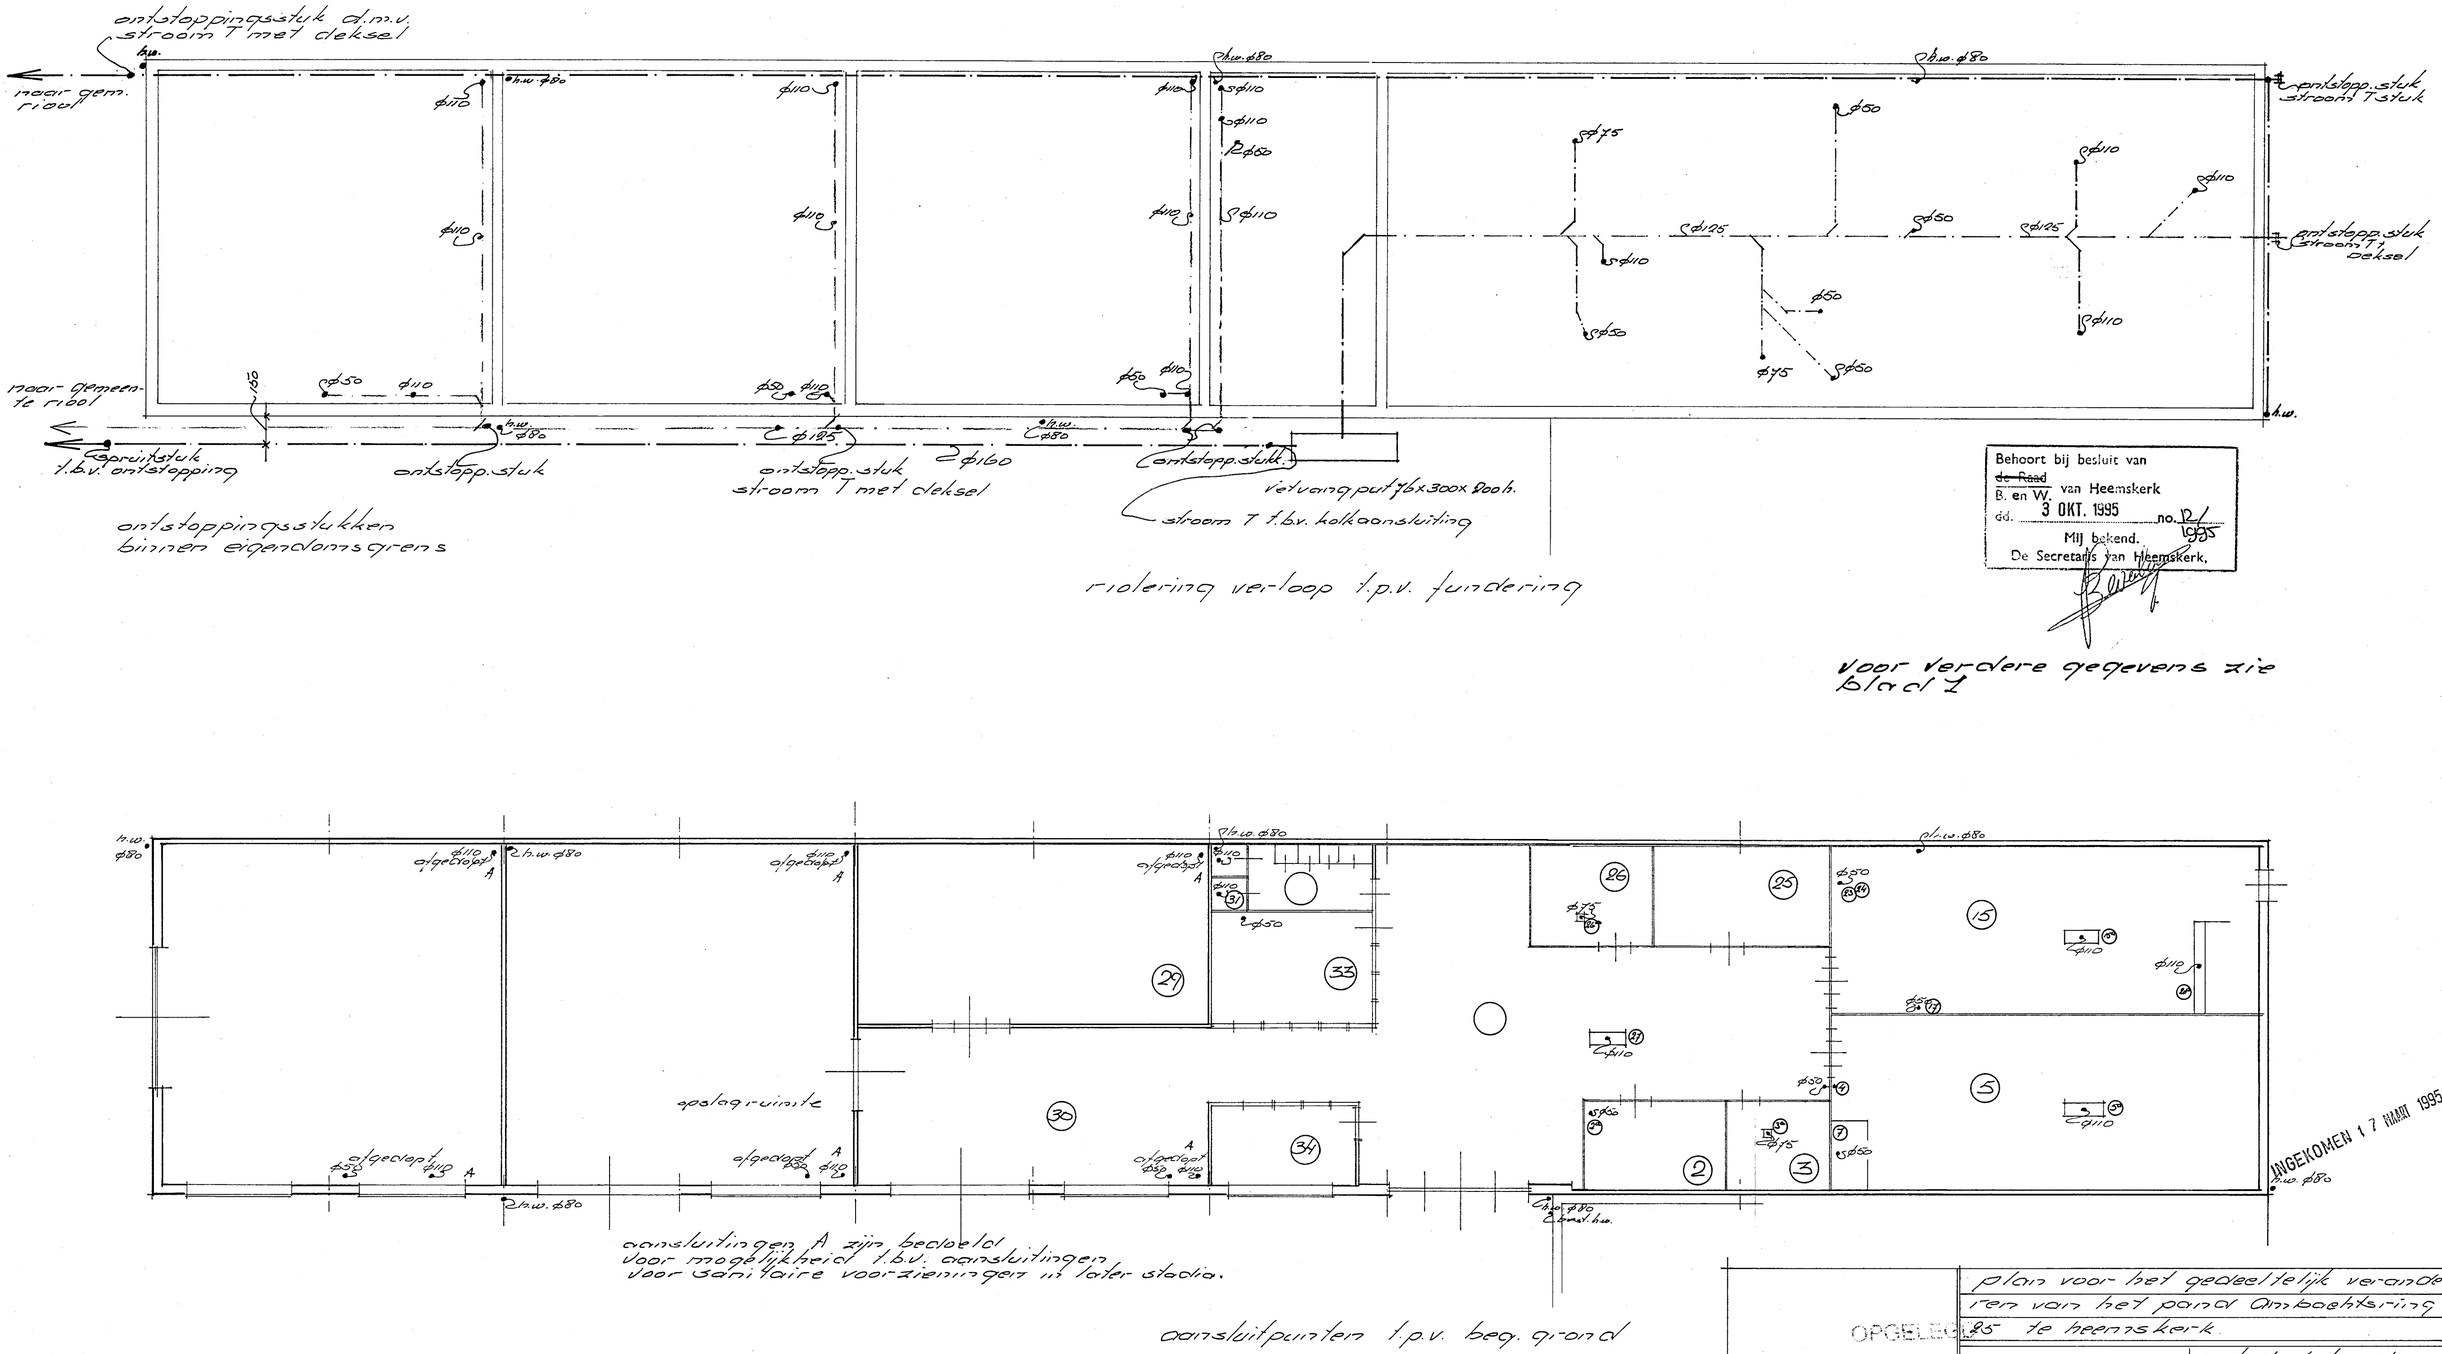
ontstoppingsstuk d.m.v. stroom T met deksel
naar gem. riool
naar gemeente riool
spruitstuk t.b.v. ontstopping
ontstopp. stuk
ontstopp. stuk stroom T met deksel
ontstopp. stuk
vetvangput 76x300x200h.
stroom T t.b.v. kolkaansluiting
ontstoppingsstukken binnen eigendomsgrens
ontstopp. stuk stroom T stuk
ontstopp. stuk stroom T t. deksel
h.w.
h.w. ø80
ø110
ø50
ø75
ø125
ø160
ø150
Behoort bij besluit van
~~de Raad~~
B. en W. van Heemskerk
dd. 3 OKT. 1995 no. 12/1995
Mij bekend.
De Secretaris van Heemskerk,
voor verdere gegevens zie blad 1
riolering verloop t.p.v. fundering
afgedopt
A
opslagruimte
aansluitingen A zijn bedoeld voor mogelijkheid t.b.v. aansluitingen voor sanitaire voorzieningen in later stadia.
aansluitpunten t.p.v. beg. grond
INGEKOMEN 17 MAART 1995
OPGELEGD
plan voor het gedeeltelijk veranderen van het pand Ambachtsring 25 te heemskerk.
riolering plan
yet dec. '94 sch 1:100
gew
blad R.