



straatgevel blok 2

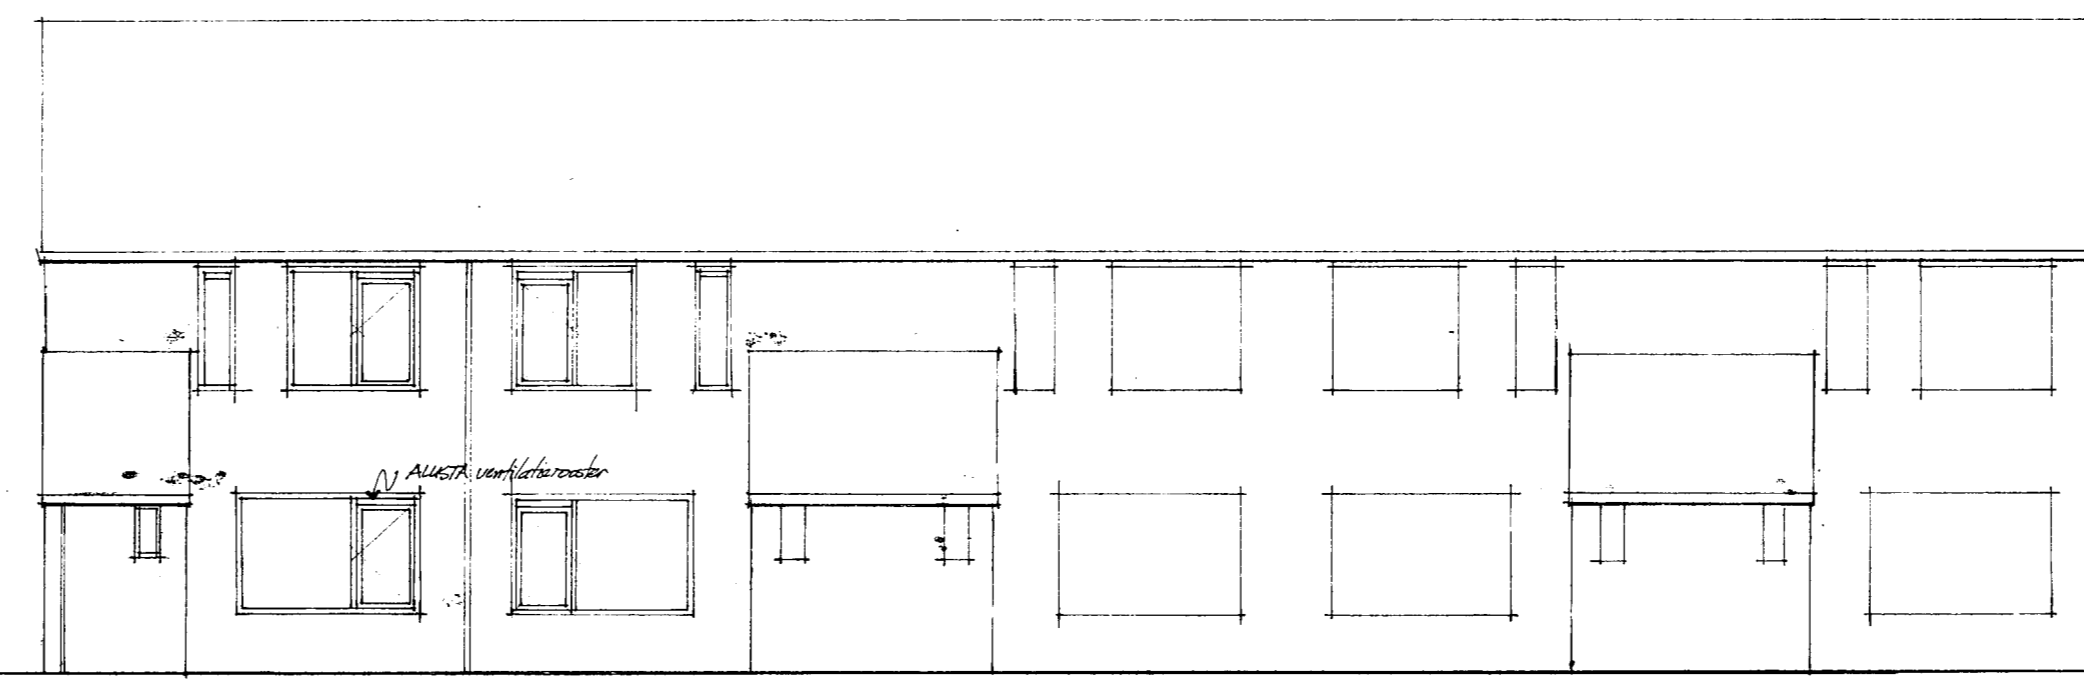


straatgevel blok 5

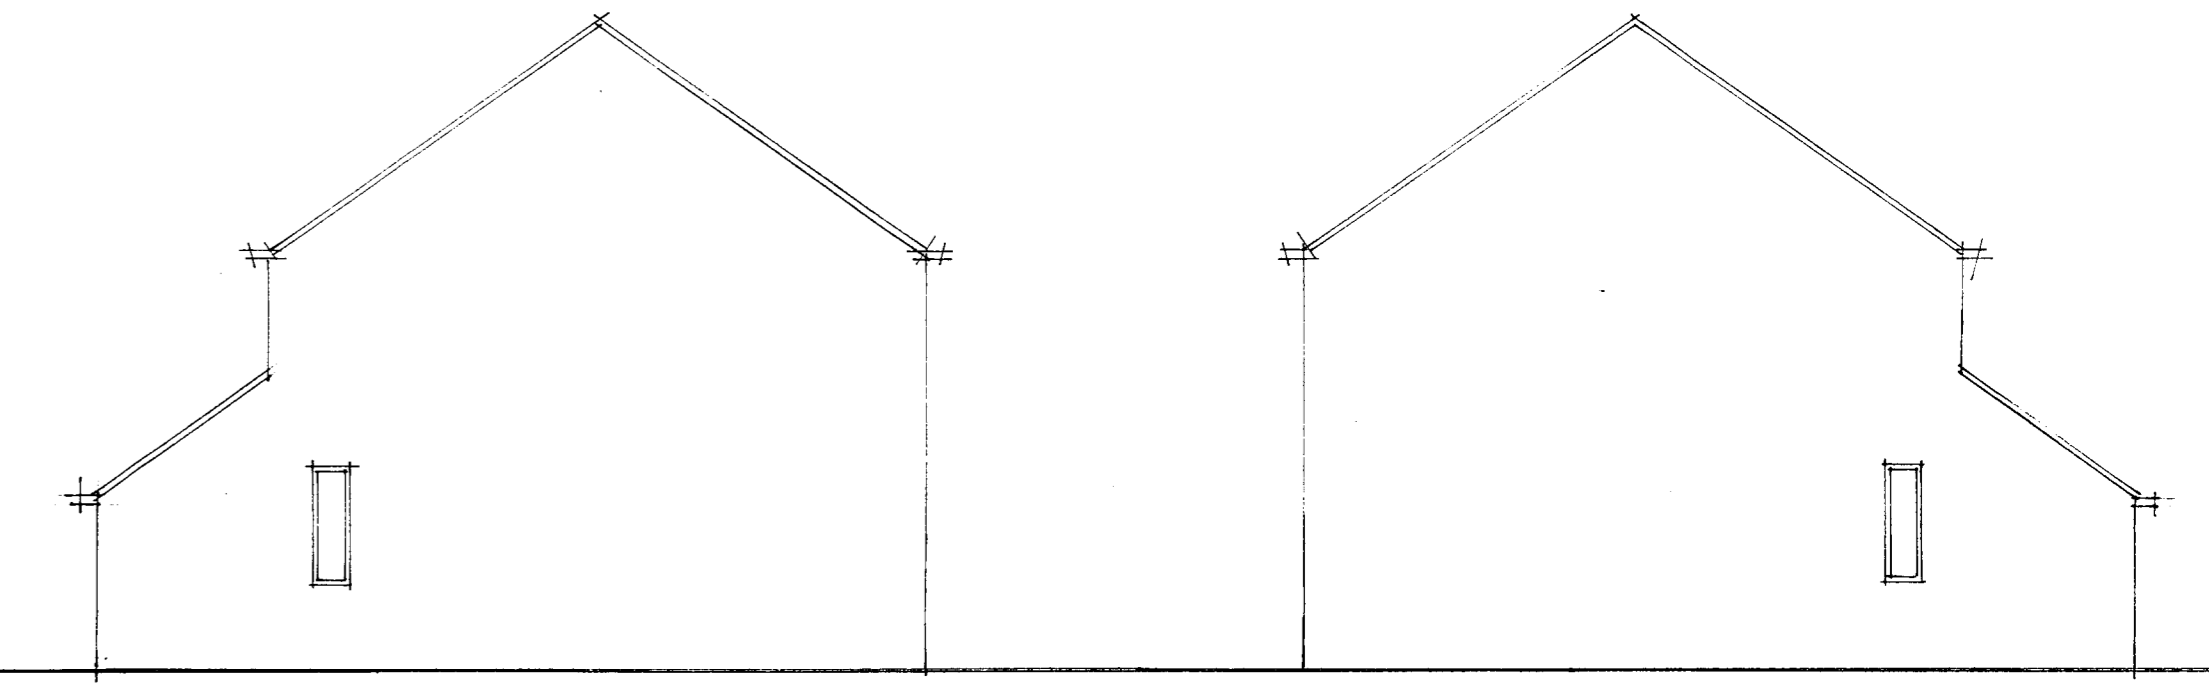


rechter zijgevel blok 2


linker zijgevel blok 2
linker zijgevel blok 5 zonder kozijn!

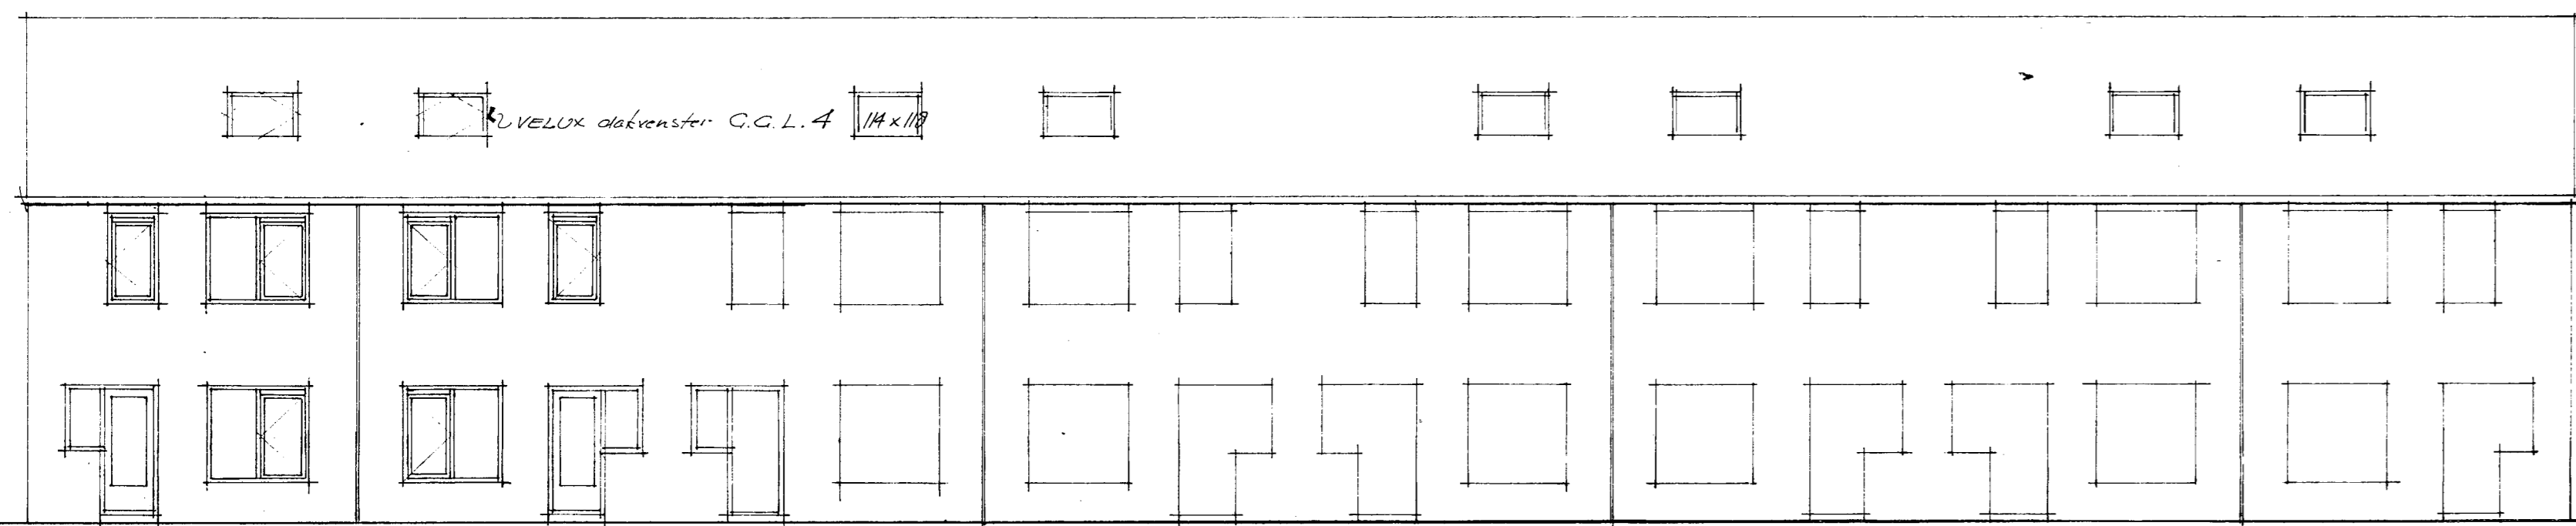


tuingevel blok 2

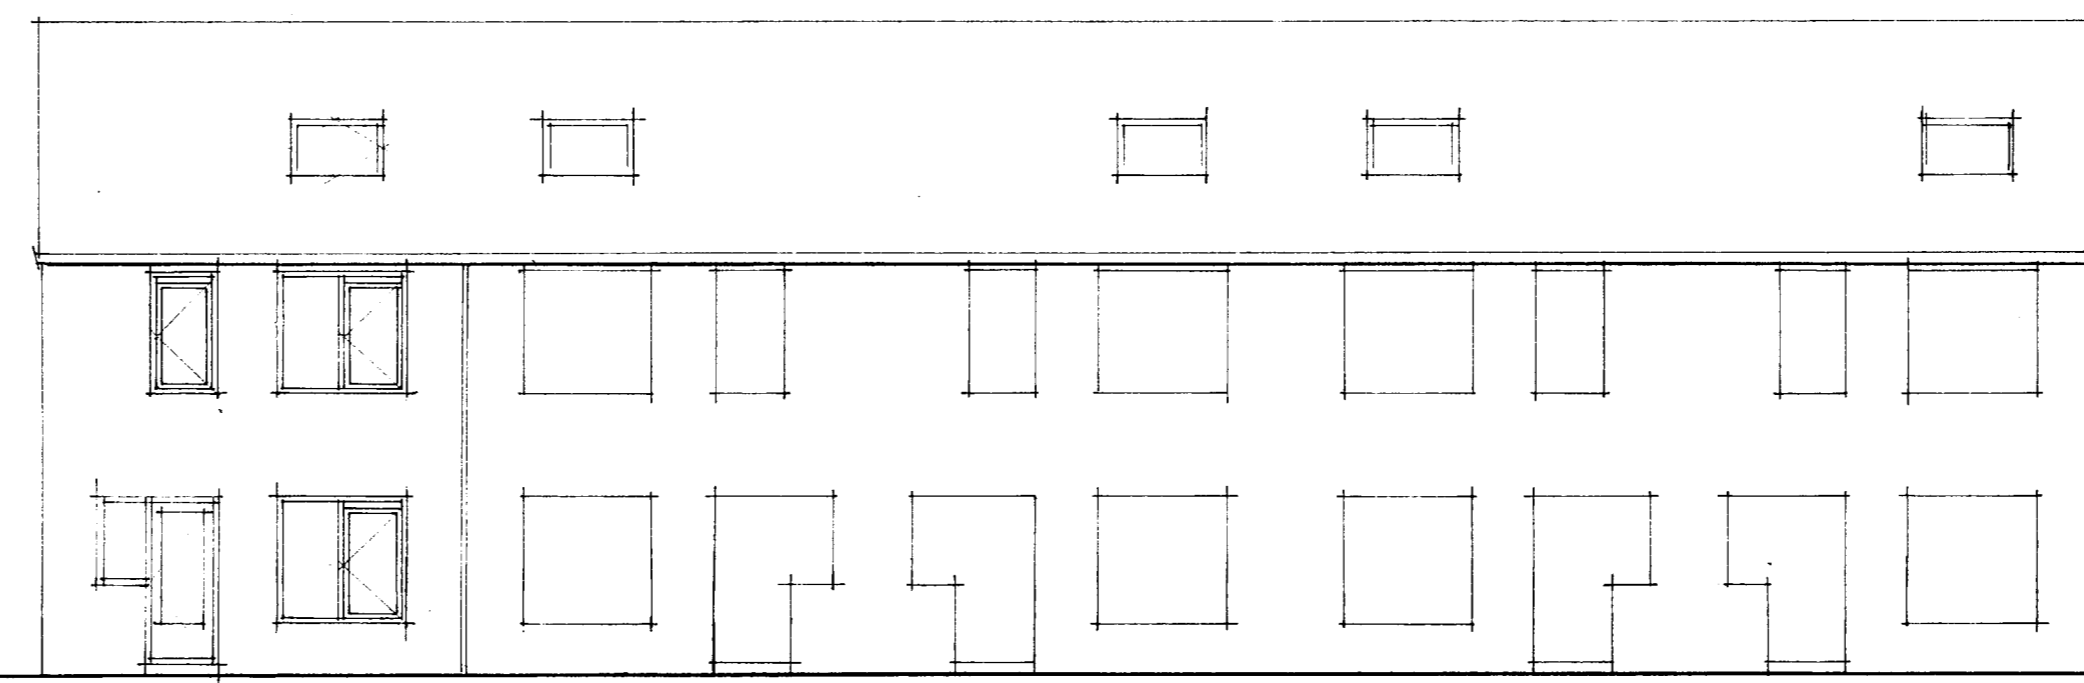


tuingevel blok 5

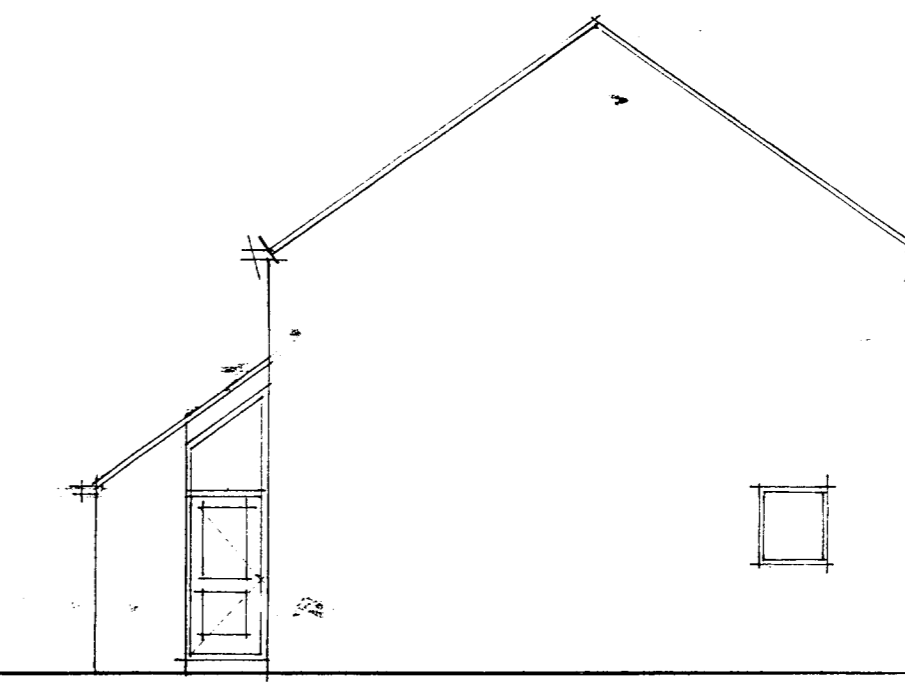


rechter zijgevel blok 5

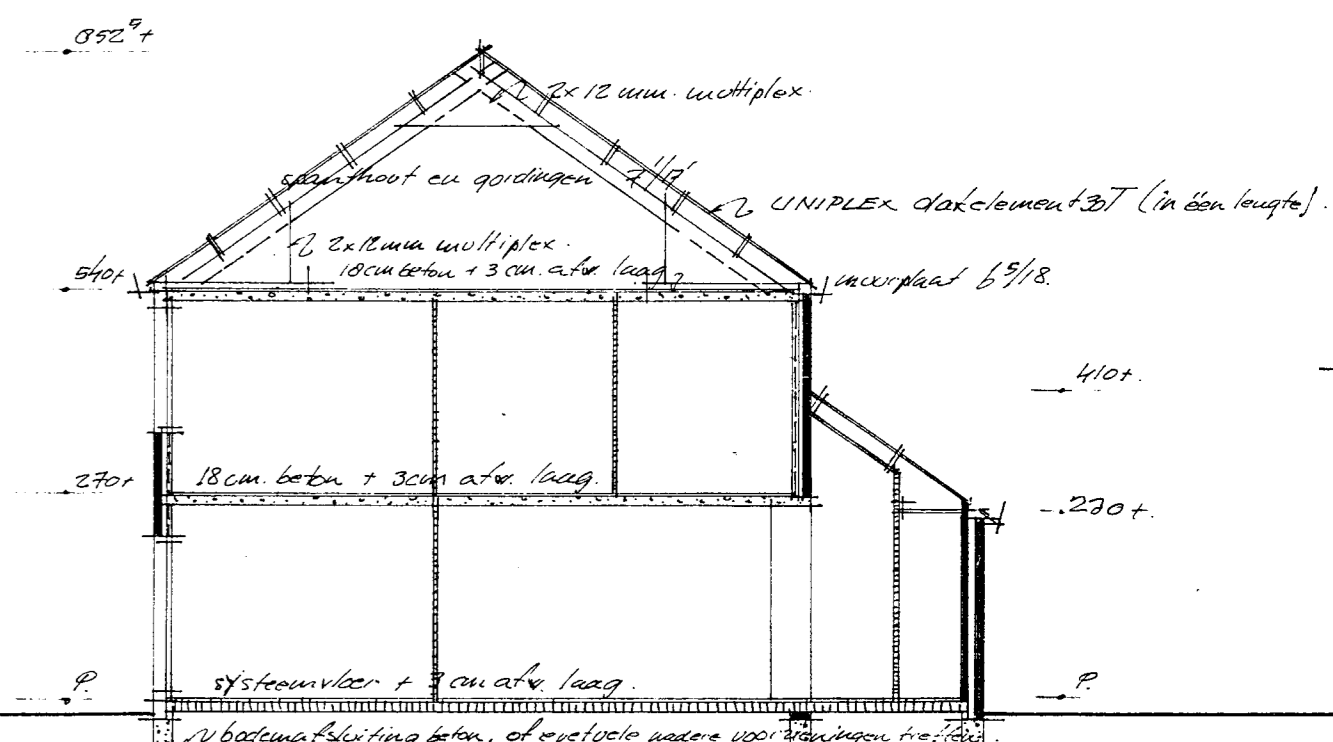

doorsnede blok 2 en blok 5

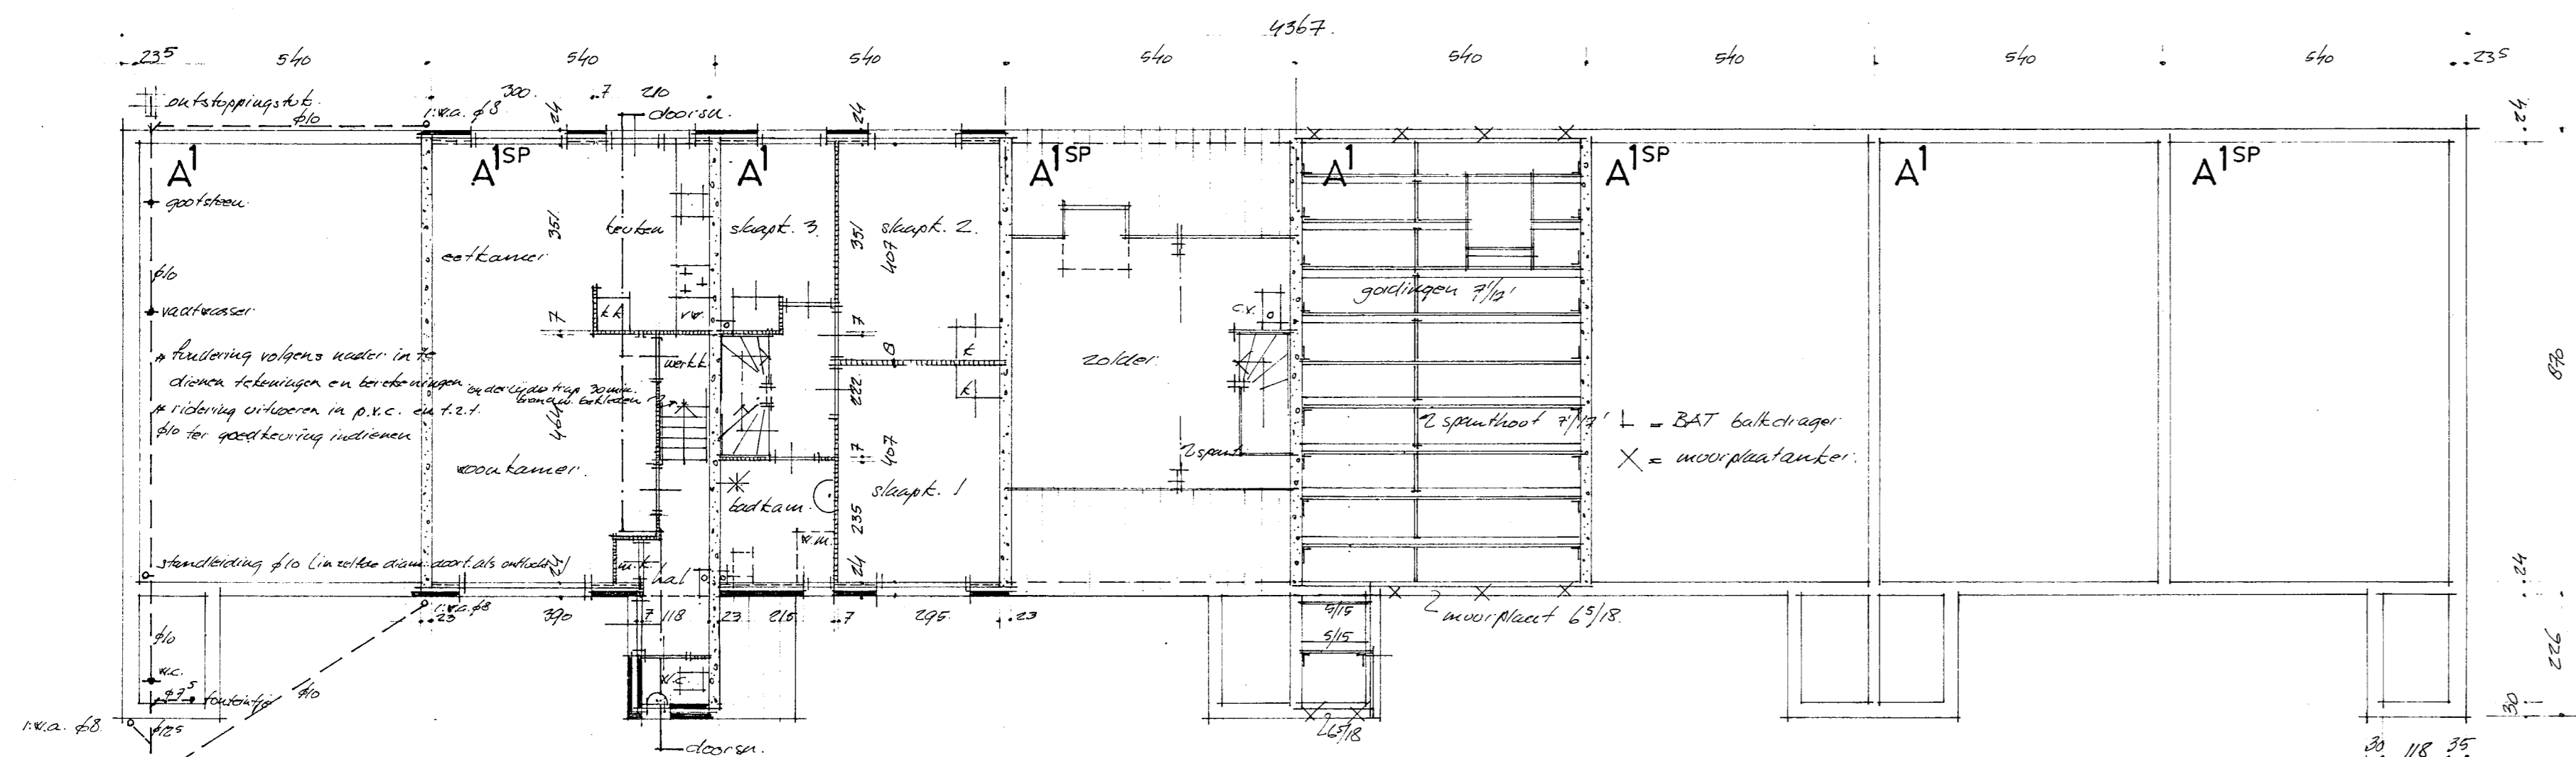

fundering en verdieping begane grond, 1^{ste} verdieping, zolderverdieping, kapplan.
plattengronden blok 2

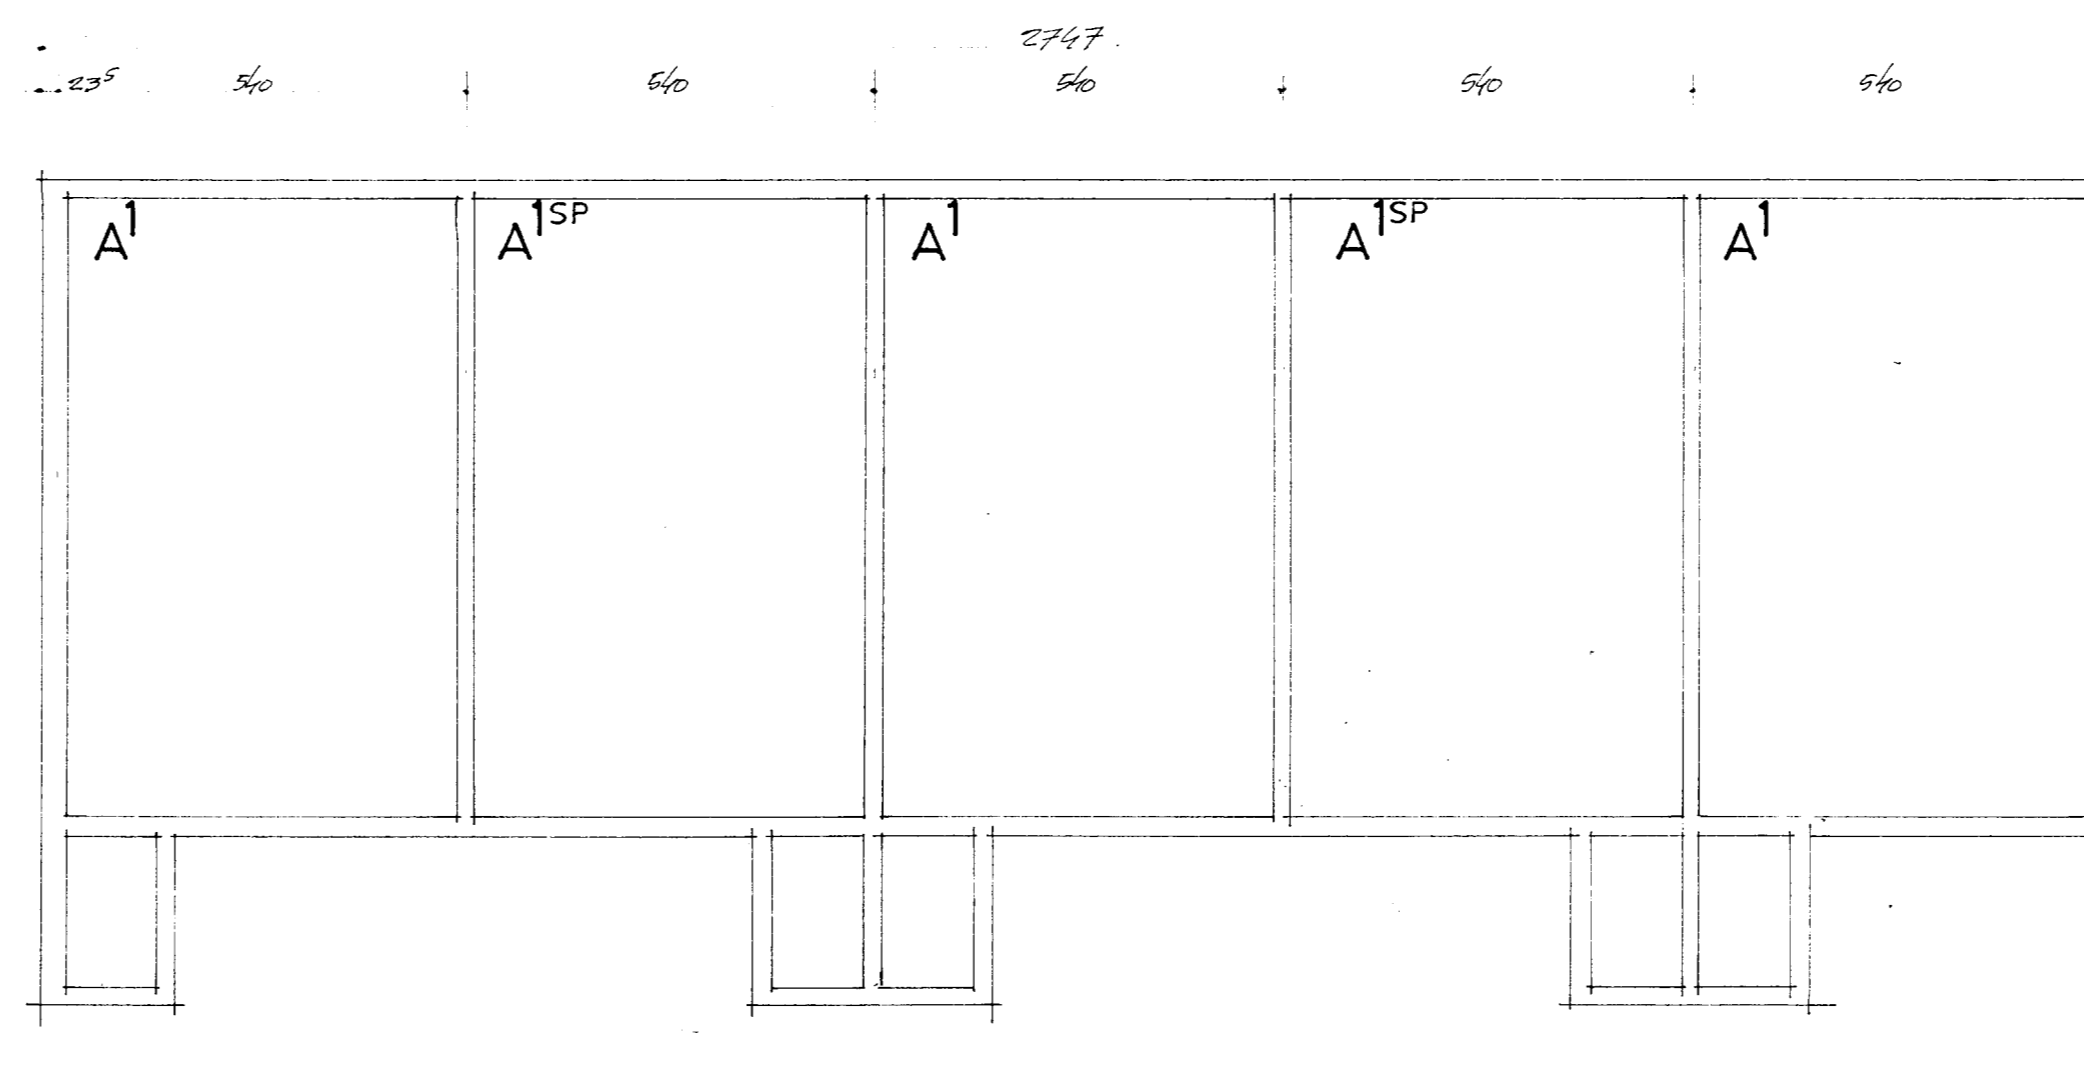

plattengronden blok 5

• rookgasafvoer en ventilatie: geconserveerde afvoer met ventilatie en rookgas cv, kamelen 8/12^o op de rook ventilatie aansluiten de badkamer en keukens de w.c. waterdicht ventileren d.m.v. klepsteen.
• bergingen: zie blad 19, voor plaats zie situatie blad 19.

woningtype A' : A' VE.

<p>werkplan voor de bouw van 30 woningen in het wijkplan Breedwater voor woningbouw: 'Cas d'is' te Breukelen L.</p>	<p>werk nr. 55074 datum 6-7-83 blad nr. 6</p>
<p>onderwerp Bestaande blokken 2 type A' en A' SP</p>	<p>11.8.83 18.8.83 5-9-83 schaal 1:100 bladformaat 55/120</p>

H.J. Teeken BNA
Ir. J.P.M. Beelen BNA
Bleeker Architecten Beverwijk bv

Hendrik Mandeweg 76
1947 HC Beverwijk
Telefoon (02510) 24132