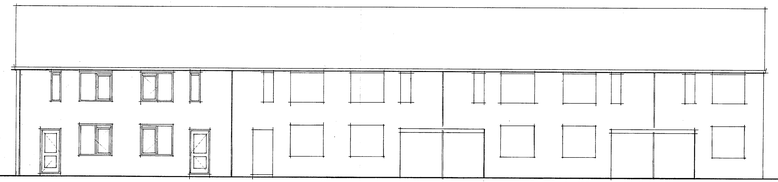

straatgevel blok 4

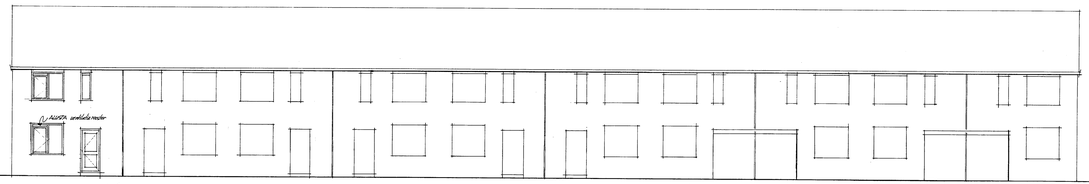

straatgevel blok 1

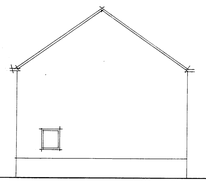

linker zijgevel blok 1+4

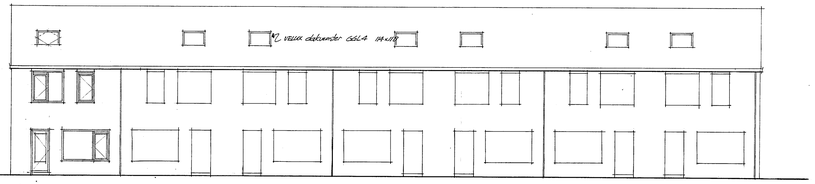

tuingevel blok 4

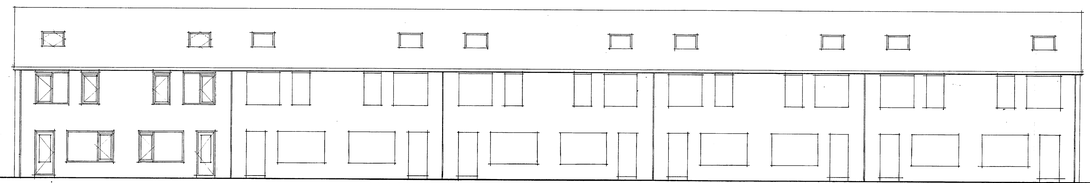

tuingevel blok 1

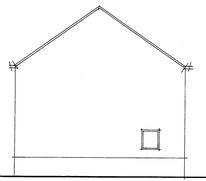

rechter zijgevel blok 1+4

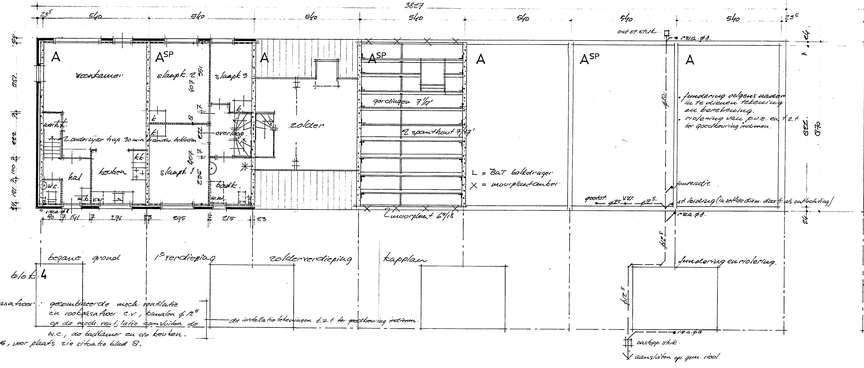

plattegronden blok 4

ventilatie en rookgasafvoer: gezamenlijkerde mech. ventilatie en rookgasafvoer c.v., bouwen ø 12" op de mech. ventilatie aansluiten de w.c., de badkamer en de keuken.

hengingen: zie blad 4, voor plaats zie situatie blad 8.

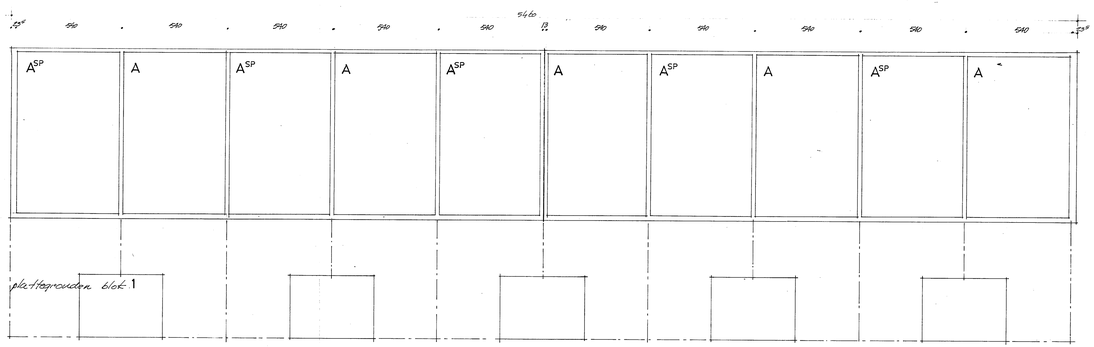

plattegronden blok 1

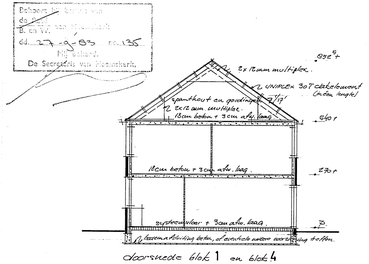

doorsnede blok 1 en blok 4

woningtype A : 4,5 VE.

werk plan voor de bouw van 30 woningen in het uitbr. plan Breedweer voor de woningbouwvoer. "Cas Huis" [redacted] te Roomsterk	werk nr. 83074		
	datum	7-7-83	blad nr. 7
	8-3-84	11-8-83	
onderwerp: ontwikkeling blokken 1 en 4		18-8-83	schaal 1:100
woning type A en A^SP		5-9-83	
		7-2-84	bladformaat 99/136

H.J. Teeken BNA
Ir. J.P.M. Beelen BNA

Hendrik Mandeweg 76
1947 HC Beverwijk
Telefoon (02510) 24132

Bleeker Architekten Beverwijk bv