


P. C. W. VOS  
Aletta Jacobsstraat 133  
1963 CM Heemsk  
02510 - 41971

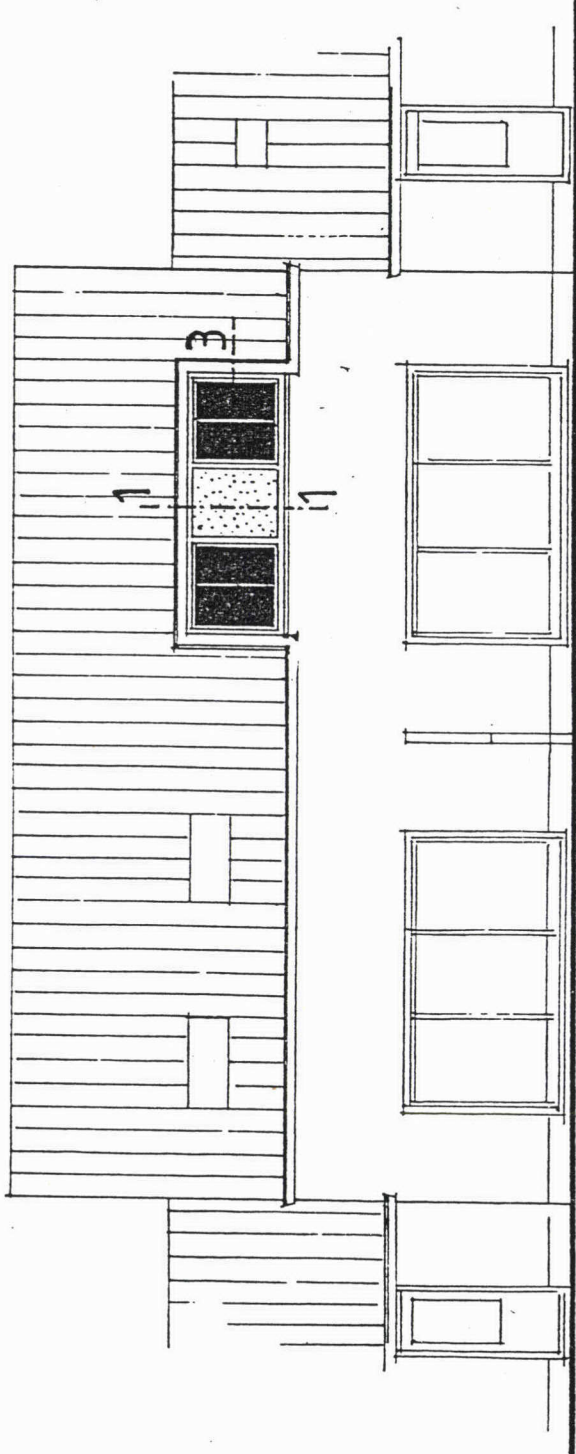

310  
achtergevel



dakbedek woning P.C.W. Vos  
Aletta Jacobsstraat 133 Heemskerk

Behoort bij besluit van  
de ~~Raad~~ van Heemskerk  
B. en W.  
dd. 22 NOV. 1988 no. 207  
Mij bekend.  
De Secretaris van Heemskerk,  
*[Handwritten Signature]*

schaal 1:100

12 juli 1988

INGEKOMEN 2 NOV. 1988

blad no. 1