


P. C. W. VOS

Aletta Jacobsstraat 133
1963 CM Heemskerk
02510 - 41971

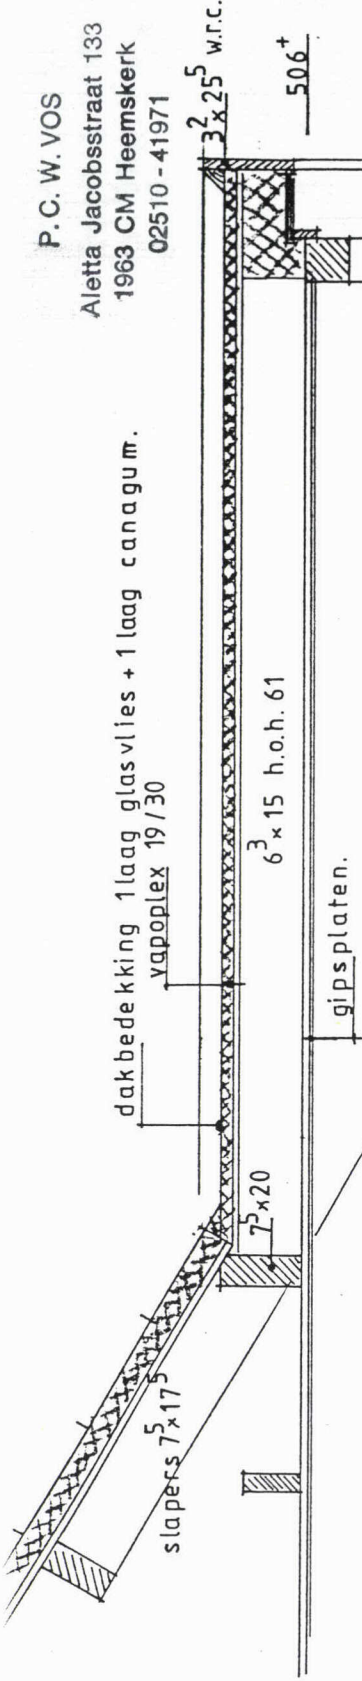

3x25 w.r.c.

isolatie d=8

multiplex d=18
singles kleur bruin

regelwerk 3x8⁹

ventilatie
verhopen goot

75x175

multiplex d=0⁹

doorsnede 2

merbau kozijn

75x15

bestaande muurpl

Behoort bij besluit van
de Raad van Heemskerk
B. en V.V.
dd. 22 NOV. 1988 no. 207
Mij bekend.
De Secretaris van Heemskerk,
H. J. J. J.

doorsnede 1

13x8⁹
isolatie
multiplex

3x25 w.r.c.

doorsnede 3



ANNEHEEDRIFT
NEUTEBOOM & K.
G. van Assendelftstraat 34
1964 NL Heemskerk
Telefoon 02510-32418

dakkapel woning p.c.vos
aletta jacobstraat 133
heemskerk.

INGEKOMEN 2 NOV. 1988

16 septem ber1988

blad no. 2