



fundering + riolering

⊙ = gew. betonpalen \varnothing 220
 totaal aantal \pm 18 stuks.
 toelaatbare belasting \sim 150 kN
 paallengte \pm 4.00 m


⊕ = P.V.C. riolering
 ⊕ = uitloppingsstuk
 ⊕ = uitloppingsbocht

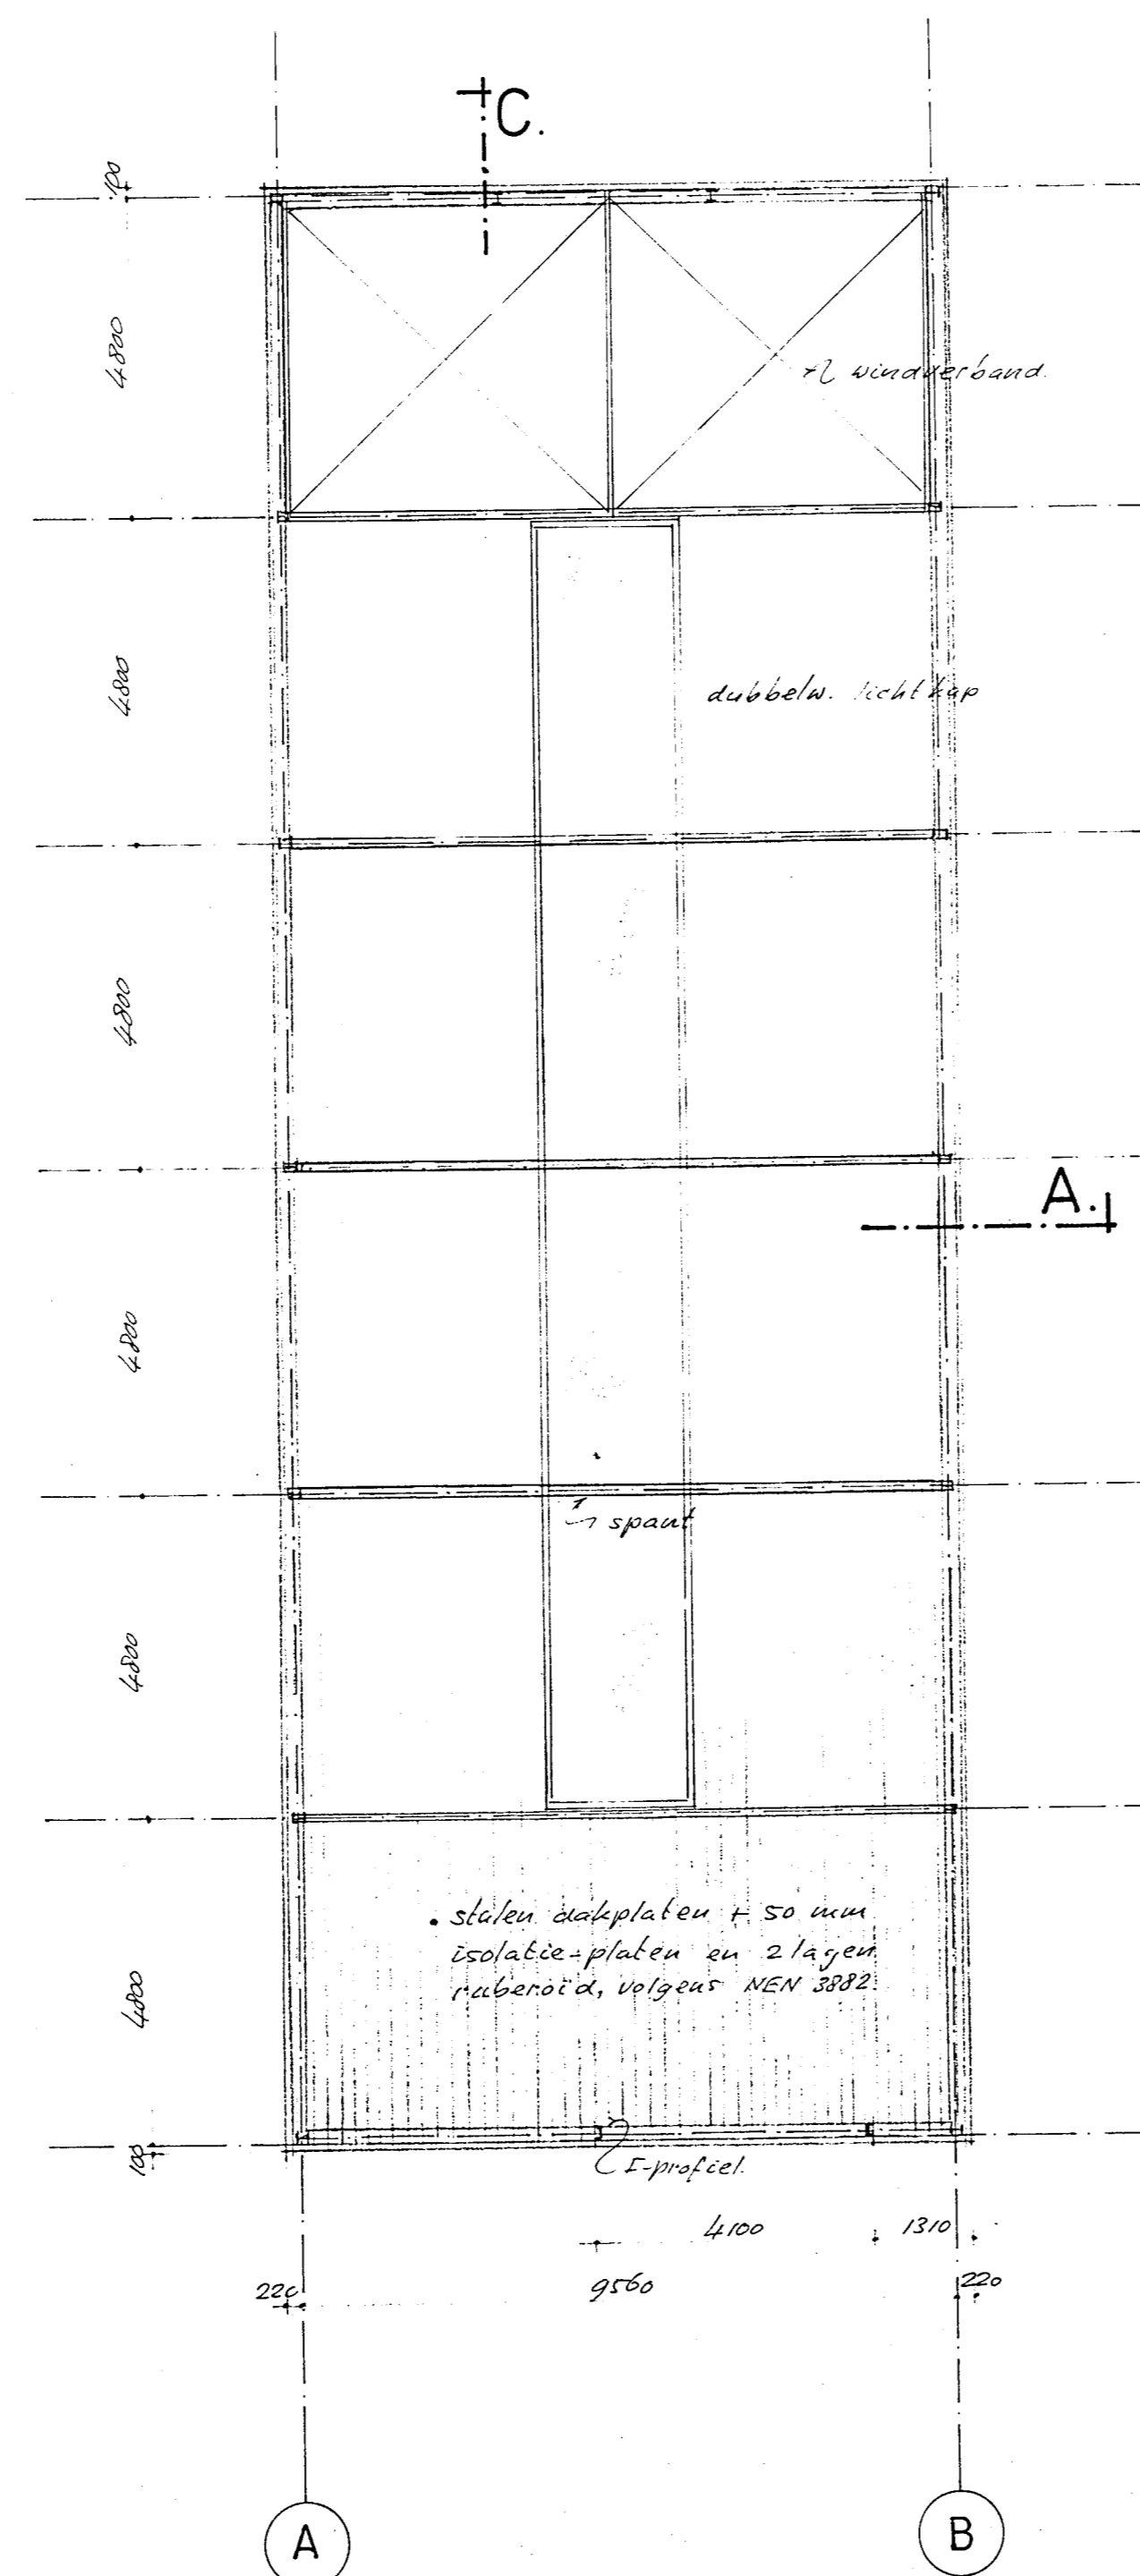


dakconstructie

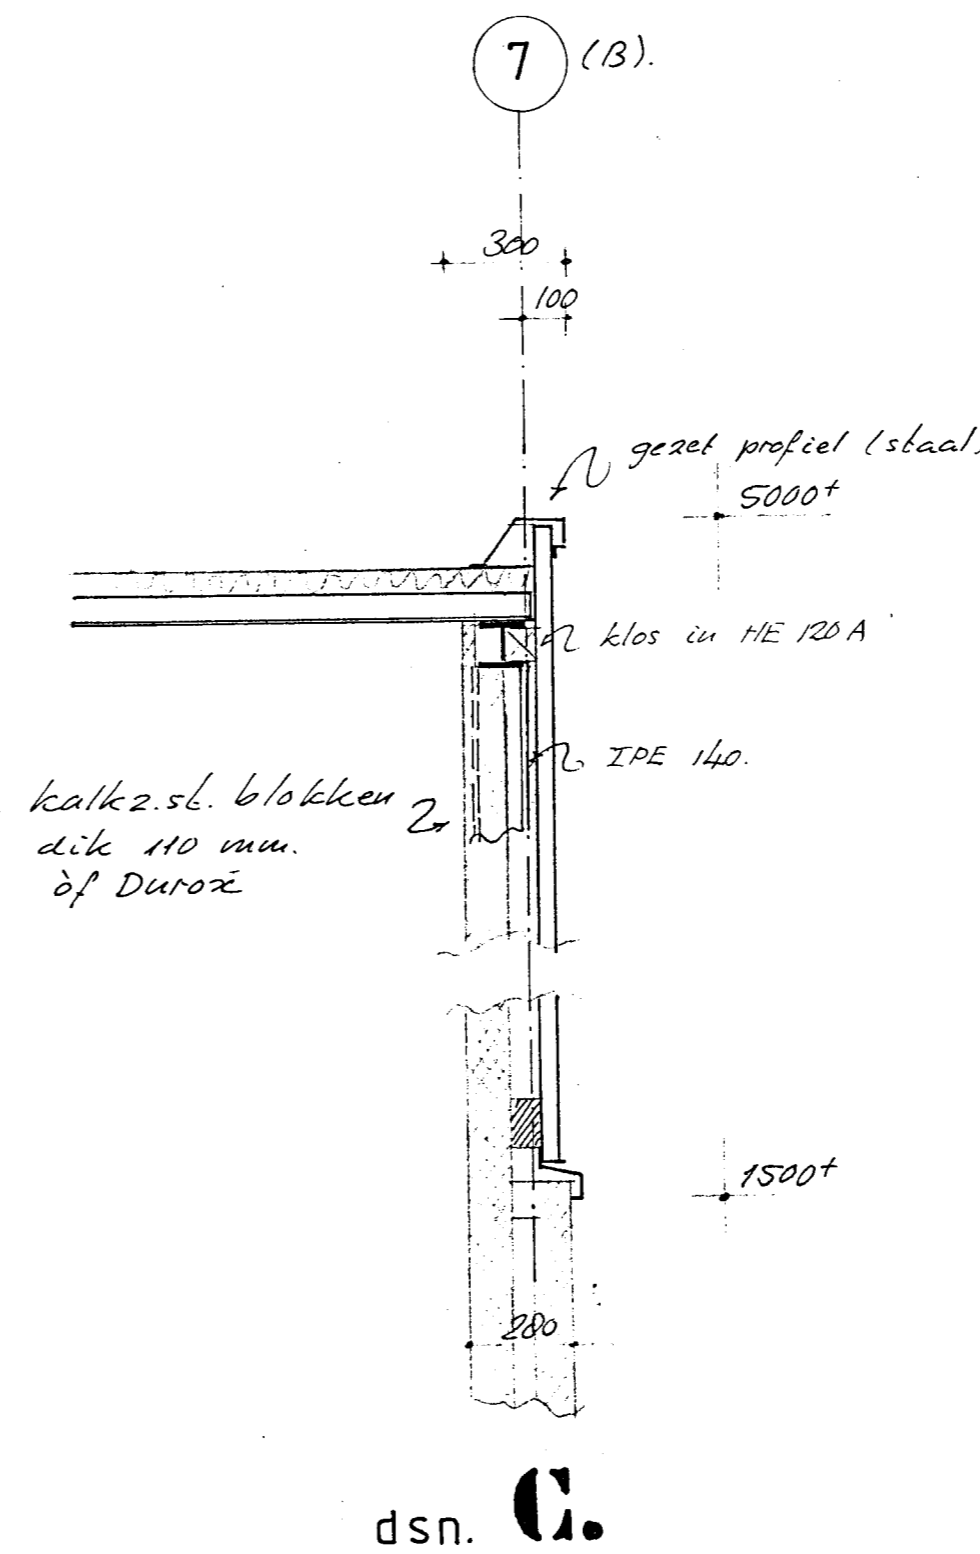

dsn. C.

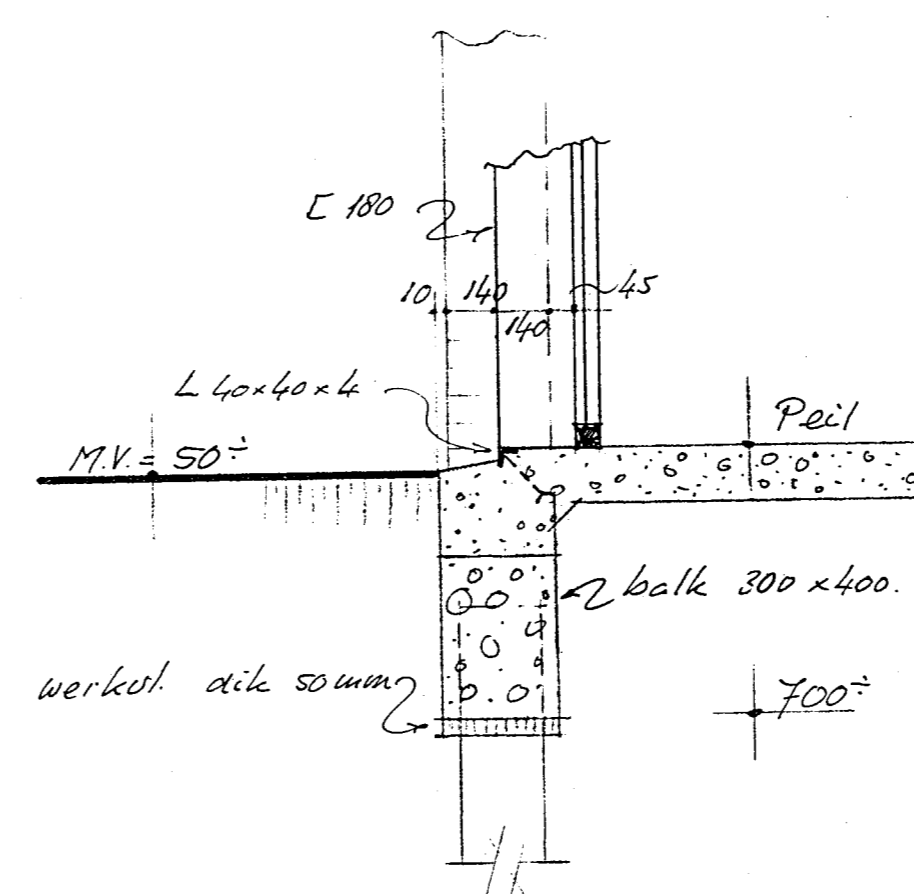

dsn. D.

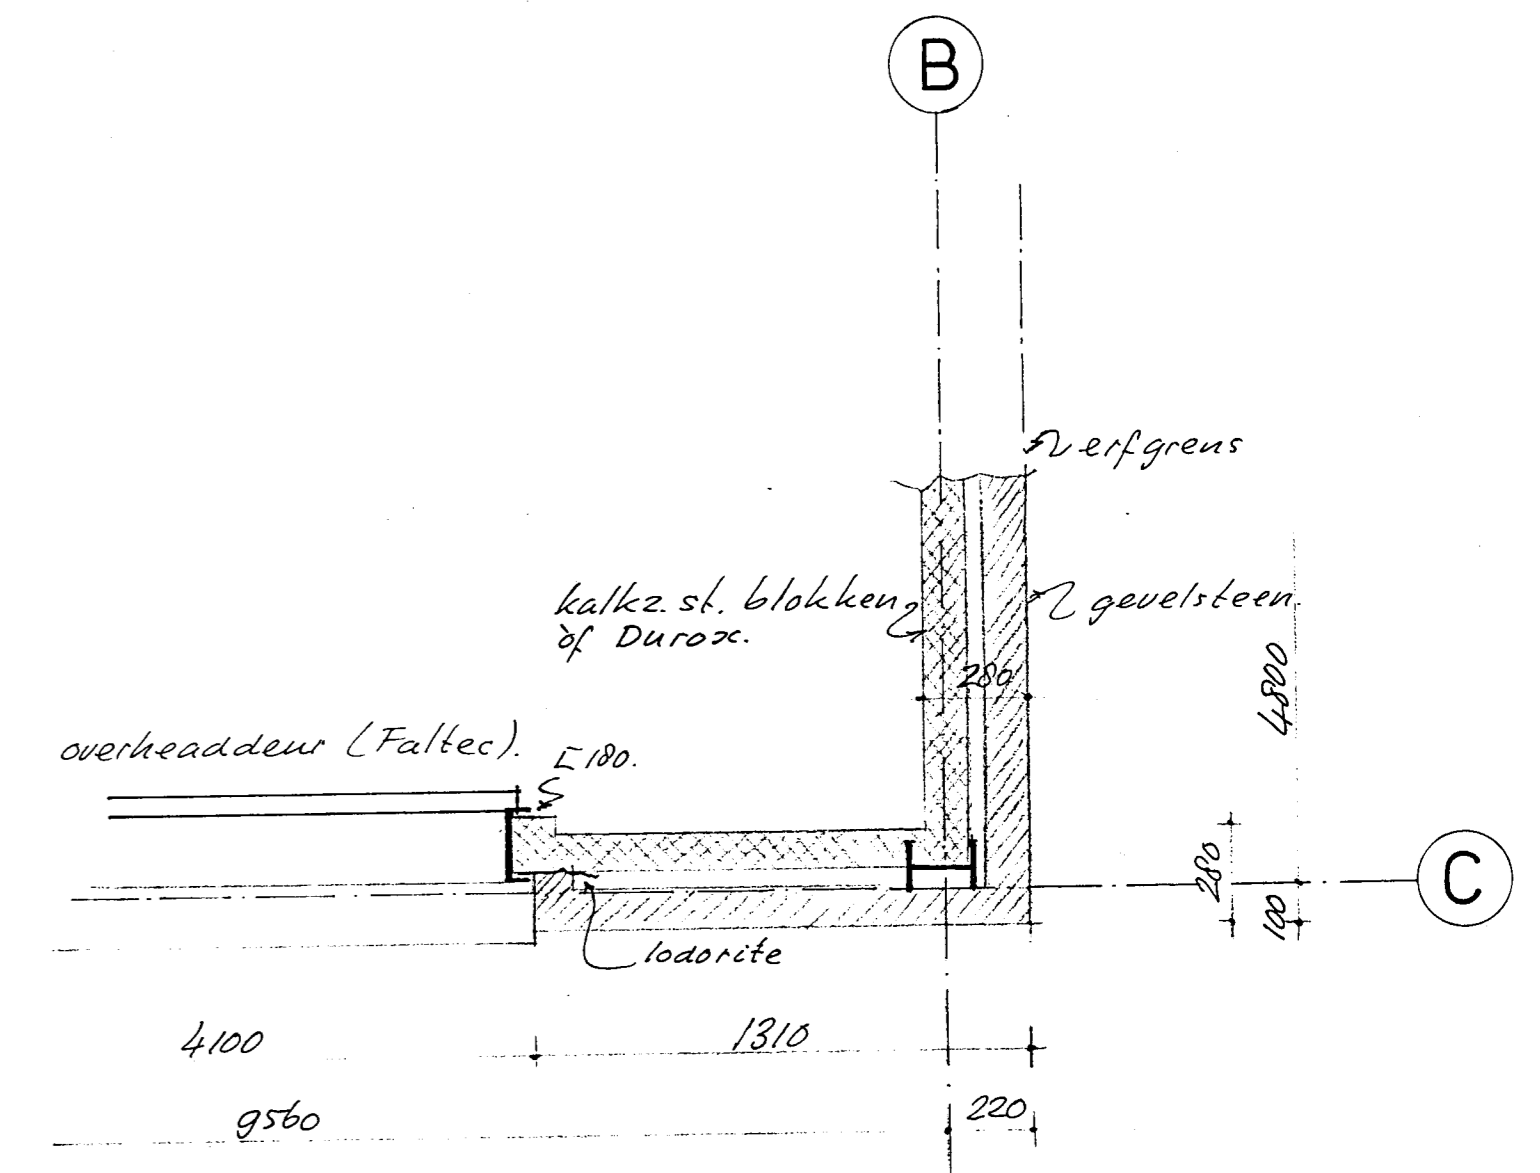

hoekdetail E.

* Brandweer-voorschriften:

- alle kolommen en liggers omkleeden (volgens fabrieksvoorschrift) met Promatect (60 min. br.w.) en kolommen tot 300 m + Peil beschermen tegen mech. beschadigingen.
- noot- en buitendeuren dienen ten alle tijde te kunnen worden geopend van binnenuit zonder gebruikmaking van een sleutel.
- de brandgang vrijhouden van opslag en begroeiing.
- het huisnummer (26) moet op de voorgevel worden aangegeven e.e.a. volgens NEN 1774.
- eventueel toe te passen isolatie-materialen dienen, incl. de eventueel toe te passen cacheerlaag, te voldoen aan het gestelde voor de klasse II voor wat betreft hun bijdrage tot brandvoortplanting. E.e.a. als bedoeld in Norm. NEN 3883.
- \varnothing b.k. = brandslanghaspel 25m - 3/4" - 6mm.

Behoort bij besluit van
 de Raad van Heemskerk
 B. en V.V. van 11 APR. 1989 no. 70
 dd. 11 APR. 1989
 Bij bekend.
 De Secretaris van Heemskerk.

[Handwritten signature]

* zie voor details A en B - blad 1.

INKOMEN 17 MARCH 1989

TEKENBURO W. KUYNS NOORD-SCHARWOUDE
 hulststraat 45 tel. 02260 - 14551

plan voor de bouw van een bedrijfspand aan de
 Ambachtsring te Heemskerk. i.o.v. J.A. Klous.

geb.: *[Signature]* schaal: 1:100/20 bestektekening II
 datum: 14/12 '88. gew. 9/5 '89. plan: G.88054
 bladmaat: 500 x 900. blad: 2.