
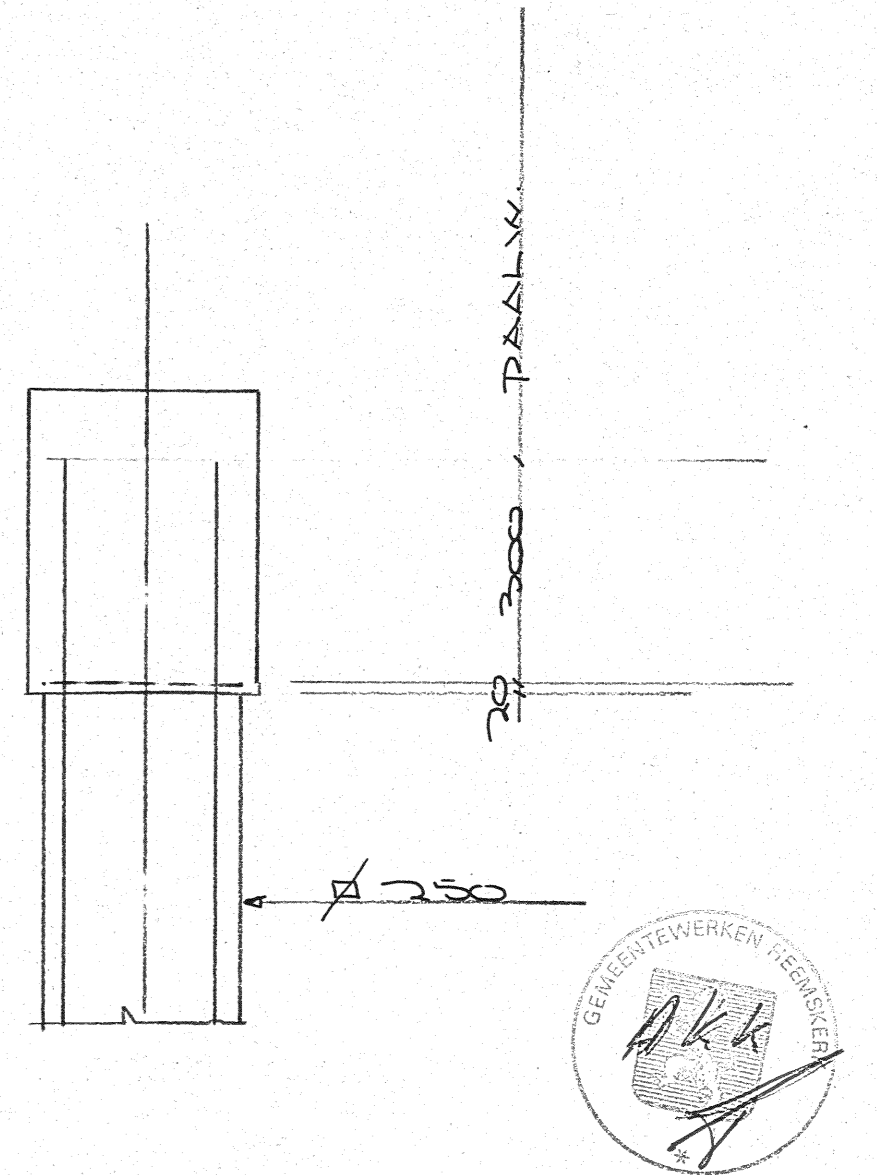


— PALENPLAN —

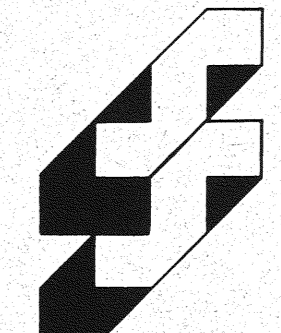

TOE TE PASSEN :
 24 STUKS BETONPALEN \varnothing 220 ✓
 LNG. 5,50 M ✓
 PALEN AFHEIEN OP 25 TON ✓
zie 56.1988 d.d. 1988

ONTVANGEN | 1 DEC. 1988

	Adviesburo Schram b.v. Lisvogelstraat 32 1531 XC Wormer Telefoon 02962-3580		
	Bouwkundigadviesburo voor: - bouwkostenbepaling - bouwbegeleiding		
UITBREIDING OPSLAGRUIMTE v.d. WIJNGAART b.v. - Palenplan -			
OPDRACHTGEVER v.d. WIJNGAART B.V.	GET. E.M.S. DAT. 22-11-89 GEW.	SCHAAL 1:50	WERK 89803 BLAD B 1