




doorsnede A

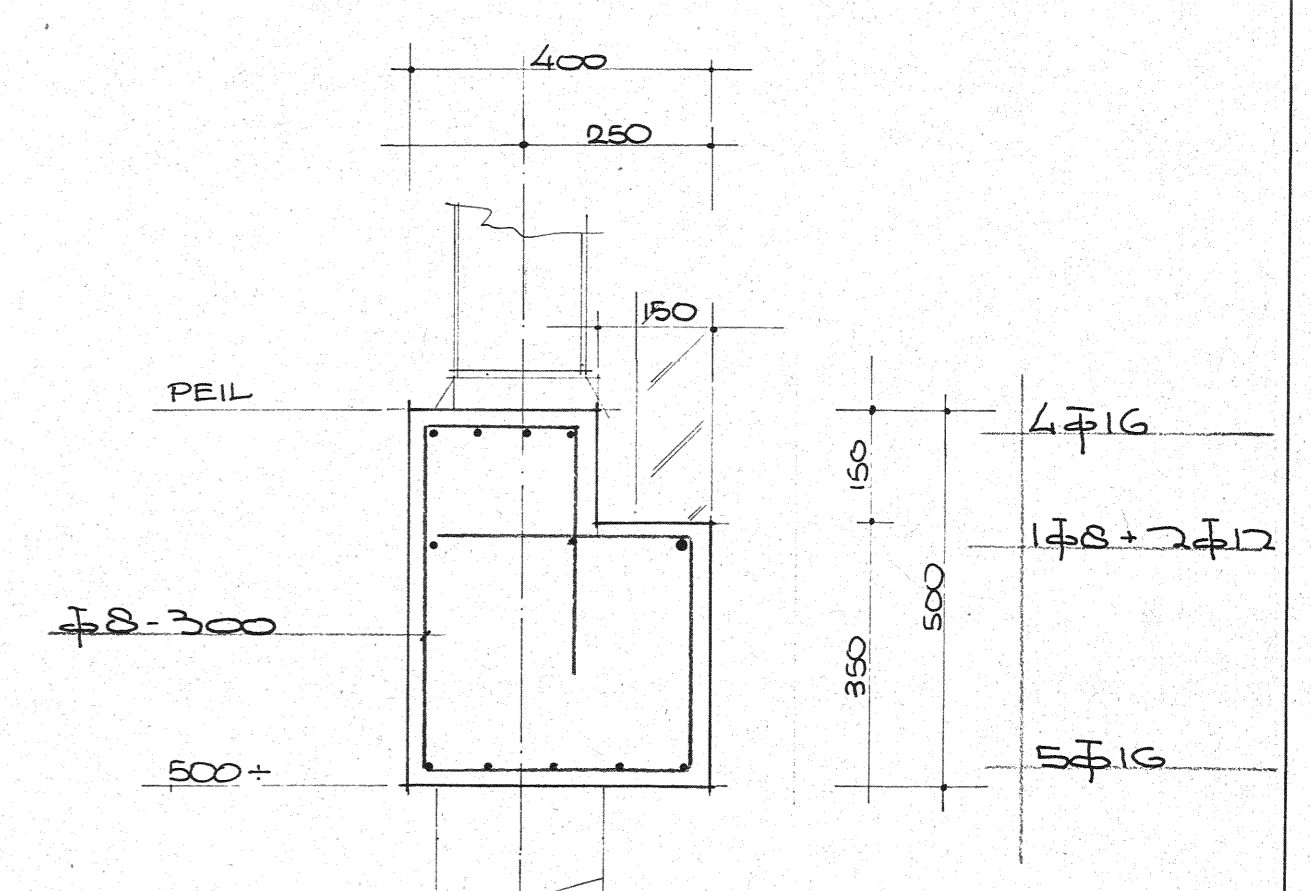

doorsnede B

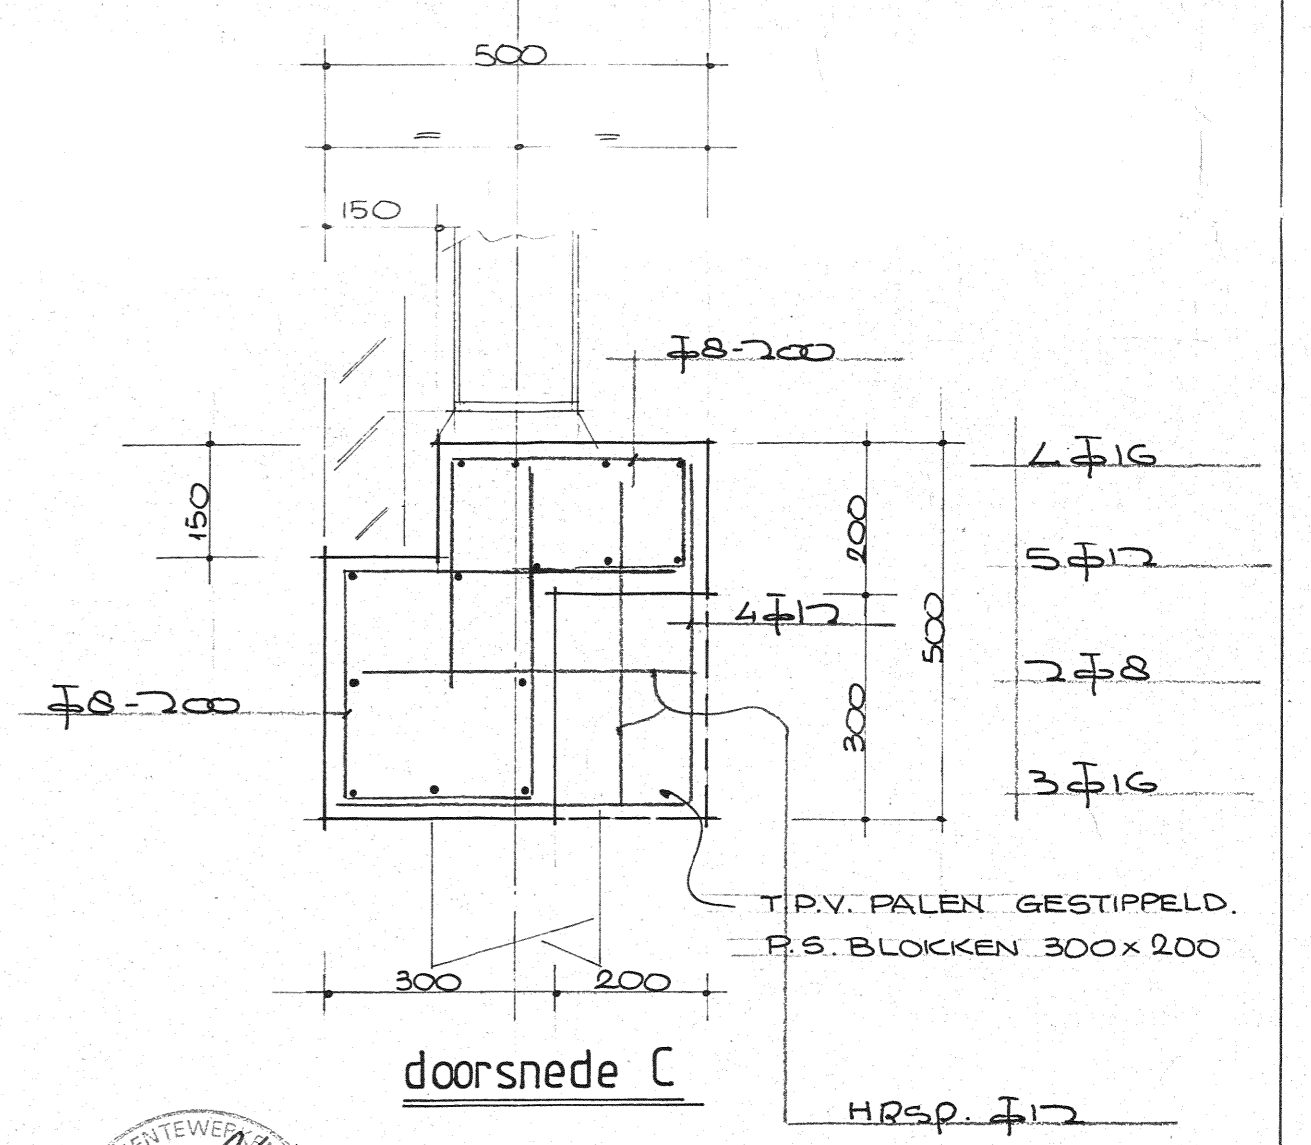

doorsnede C

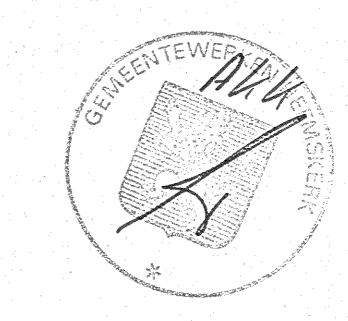

betonstaal Fe B 500
sterkteklasse B 25
dekking 30mm (ONDER + 5 mm)


Wap. getoelnd... 20-2-90

Adviesburo Schram b.v.
Lindogelstraat 32
1531 XC Wormer
Telefoon 02982-3580

Bouwkundig adviesburo voor:
- bouwkostenbeoordeling
- bouwbegeleiding

UITBREIDING OPSLAGRUIMTE v.d. WIJNGAART b.v.
- Fundering -

OPDRACHTGEVER v. d. WIJNGAART B.V.	GET. RWS DAT. 24-11-89 GEW. 4/11-89	SCHAAL 1:50/1:10	WERK 89803 BLAD B 2
---------------------------------------	---	------------------	------------------------

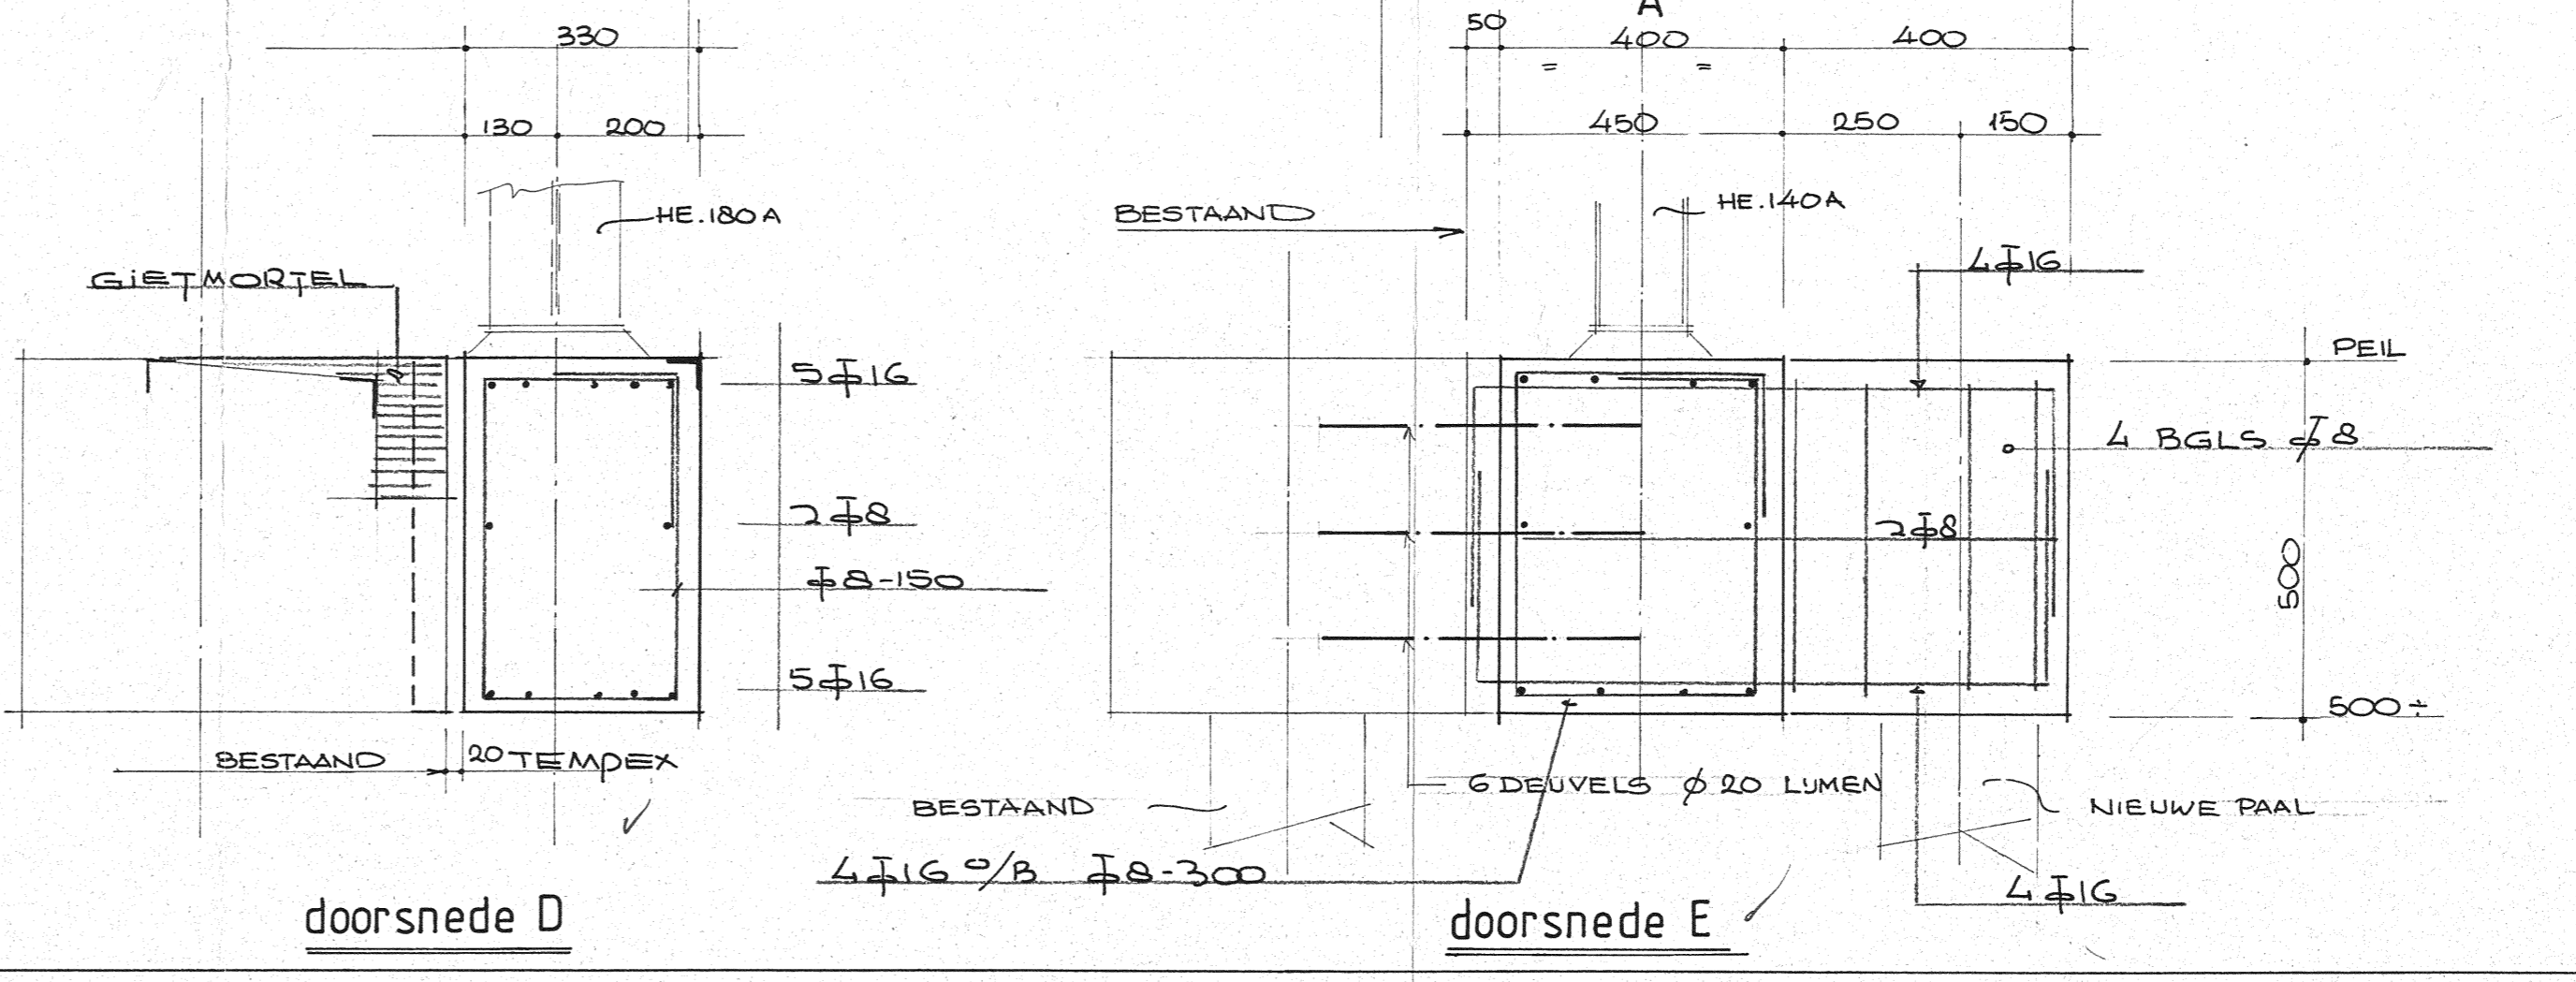

doorsnede D

doorsnede E