

STUKLIJST KANAALPLATEN

MERK	AANTAL	TYPE	LENGTE	BREEDTE	STRENG	VOL/SP
1	1	SV20	6360	900	CD	S
2	1	SV20	6360	1200	CD	S
3	1	SV20	6360	1200	CD	S
4	1	SV20	7500	1200	TD	S
5	1	SV20	7500	1200	HD	V
6	1	SV20	7500	1200	DD	V
7	1	SV20	7500	1200	DD	V
8	1	SV20	7500	1200	DD	S
9	1	SV20	7500	1200	DD	V
9						stuks

RAVEELIJZERS

AANTAL 1 stuks
CODE C3300

ADVIESBURO WFO BV
WERVERSHOOF

Werknr. 13206
Ingek. 19 MEI 2005
Behand. 19 mei 2005
Paraaf gezien

GEMEENTE KLEINWERK
20 MEI 2005
INGEKOMEN

BELASTINGEN:

VLOERBELASTINGEN	KANAALPLAATGEGEVENS
VERANDERLIJKE BELASTING: 1,75 KN/M ²	SPAR.: 10 Centr.doos: 7 Schuine Kanten: 0
AFWERKING: 50/100 mm = 1,0/2,0 KN/M ²	ELEMENTHOOGTE: 200 mm ISOLATIEHOOGTE: 0 mm
1.75 = 1,7 kN/m ² = Gespreid: 0,7 kN/m ² (i.s.w. niet of gedeeltelijk getekend.)	Rc WAARDE (m2 K/W): Vlamdovend: NEE
6.0 = 6,0 kN/m (stabiliteitswand)	ELEMENTEN m2 : 74.99 m2 P.S.: 0.00 m2
Gerekend dat er geen kapbelasting op de vloer rust.	0 1 2 3 4 5
Gerekend dat er geen zolderbelasting op de vloer rust.	

<input type="checkbox"/> BETONGRANULAAT	--	<input type="checkbox"/> PLASTIC DEKSELS (AANTAL)	--
<input type="checkbox"/> HAMERKOPSPARINGEN	--	<input type="checkbox"/> RESOLASTIC (MEEGESTORT)	--
<input type="checkbox"/> CONVECTORPUTSPARING	--	<input type="checkbox"/> RONDE KRUIPLUIKEN	--
<input type="checkbox"/> HOUTEN KRUIPLUIK	--	<input type="checkbox"/> VLAMDOVEND	--
<input type="checkbox"/> ONTWATERINGSGAATJES	--	<input type="checkbox"/> WEGHALEN BOVENLAAG M1	--
<input checked="" type="checkbox"/> OPEN KANALEN (AANTAL)	Ja, 5st.	<input checked="" type="checkbox"/> RAVEELIJZERS (AANTAL)	Ja, 1st.
<input type="checkbox"/> OPLEGVIJLT M1	--		
<input type="checkbox"/> OPRUWEN	--		

Werk **Woning fam. M.A. van der Lugt** Totaal SV20: 74.99 m2
plan de Wierden, Uw ordernummer: 681
Op te geven leveradres
Heemskerk

Opdr.gover van Spanaans **Bouwbedrijf Desaunois B.V.**
Postbus 48
1610 AA Bovenkarspel
Tel: 0228-511300
Fax: 0228-511796

Architect **Bob Nieuweboer**
Dorpstraat 11
1625 AB
Tel:
Fax:

Aannemer **Zie opdrachtgever**

KonstruktEUR **W.F.O.**
Postbus 100
1693 ZJ Wervershoof
Tel:
Fax:


SPAANSEN SYSTEEMVLOEREN B.V.
SCHEIDERSWEG 6 1731 LX Winkel
POSTBUS 10 1730 AA Winkel
Tel: 0224-541844 Fax: 0224-544695
tekeningen@spanaans.nl

Postadres **DEFINITIEF**
tel:

Datum	Index	Wijzigingen	Get.
21-03-05	DEF	in verband met controle W.F.O.	I.v.V.
11-05-05	NGIP	Na goedkeuring in productie	I.v.V.

Schaal 1:50 Formaat A1 Nagezien Get. I. van Velzen Dat. 21-3-2005 SUBNR--BLADNR: 2-1

Onderdeel **1e VERDIEPINGSVLOER** Dossier nr. **23269**

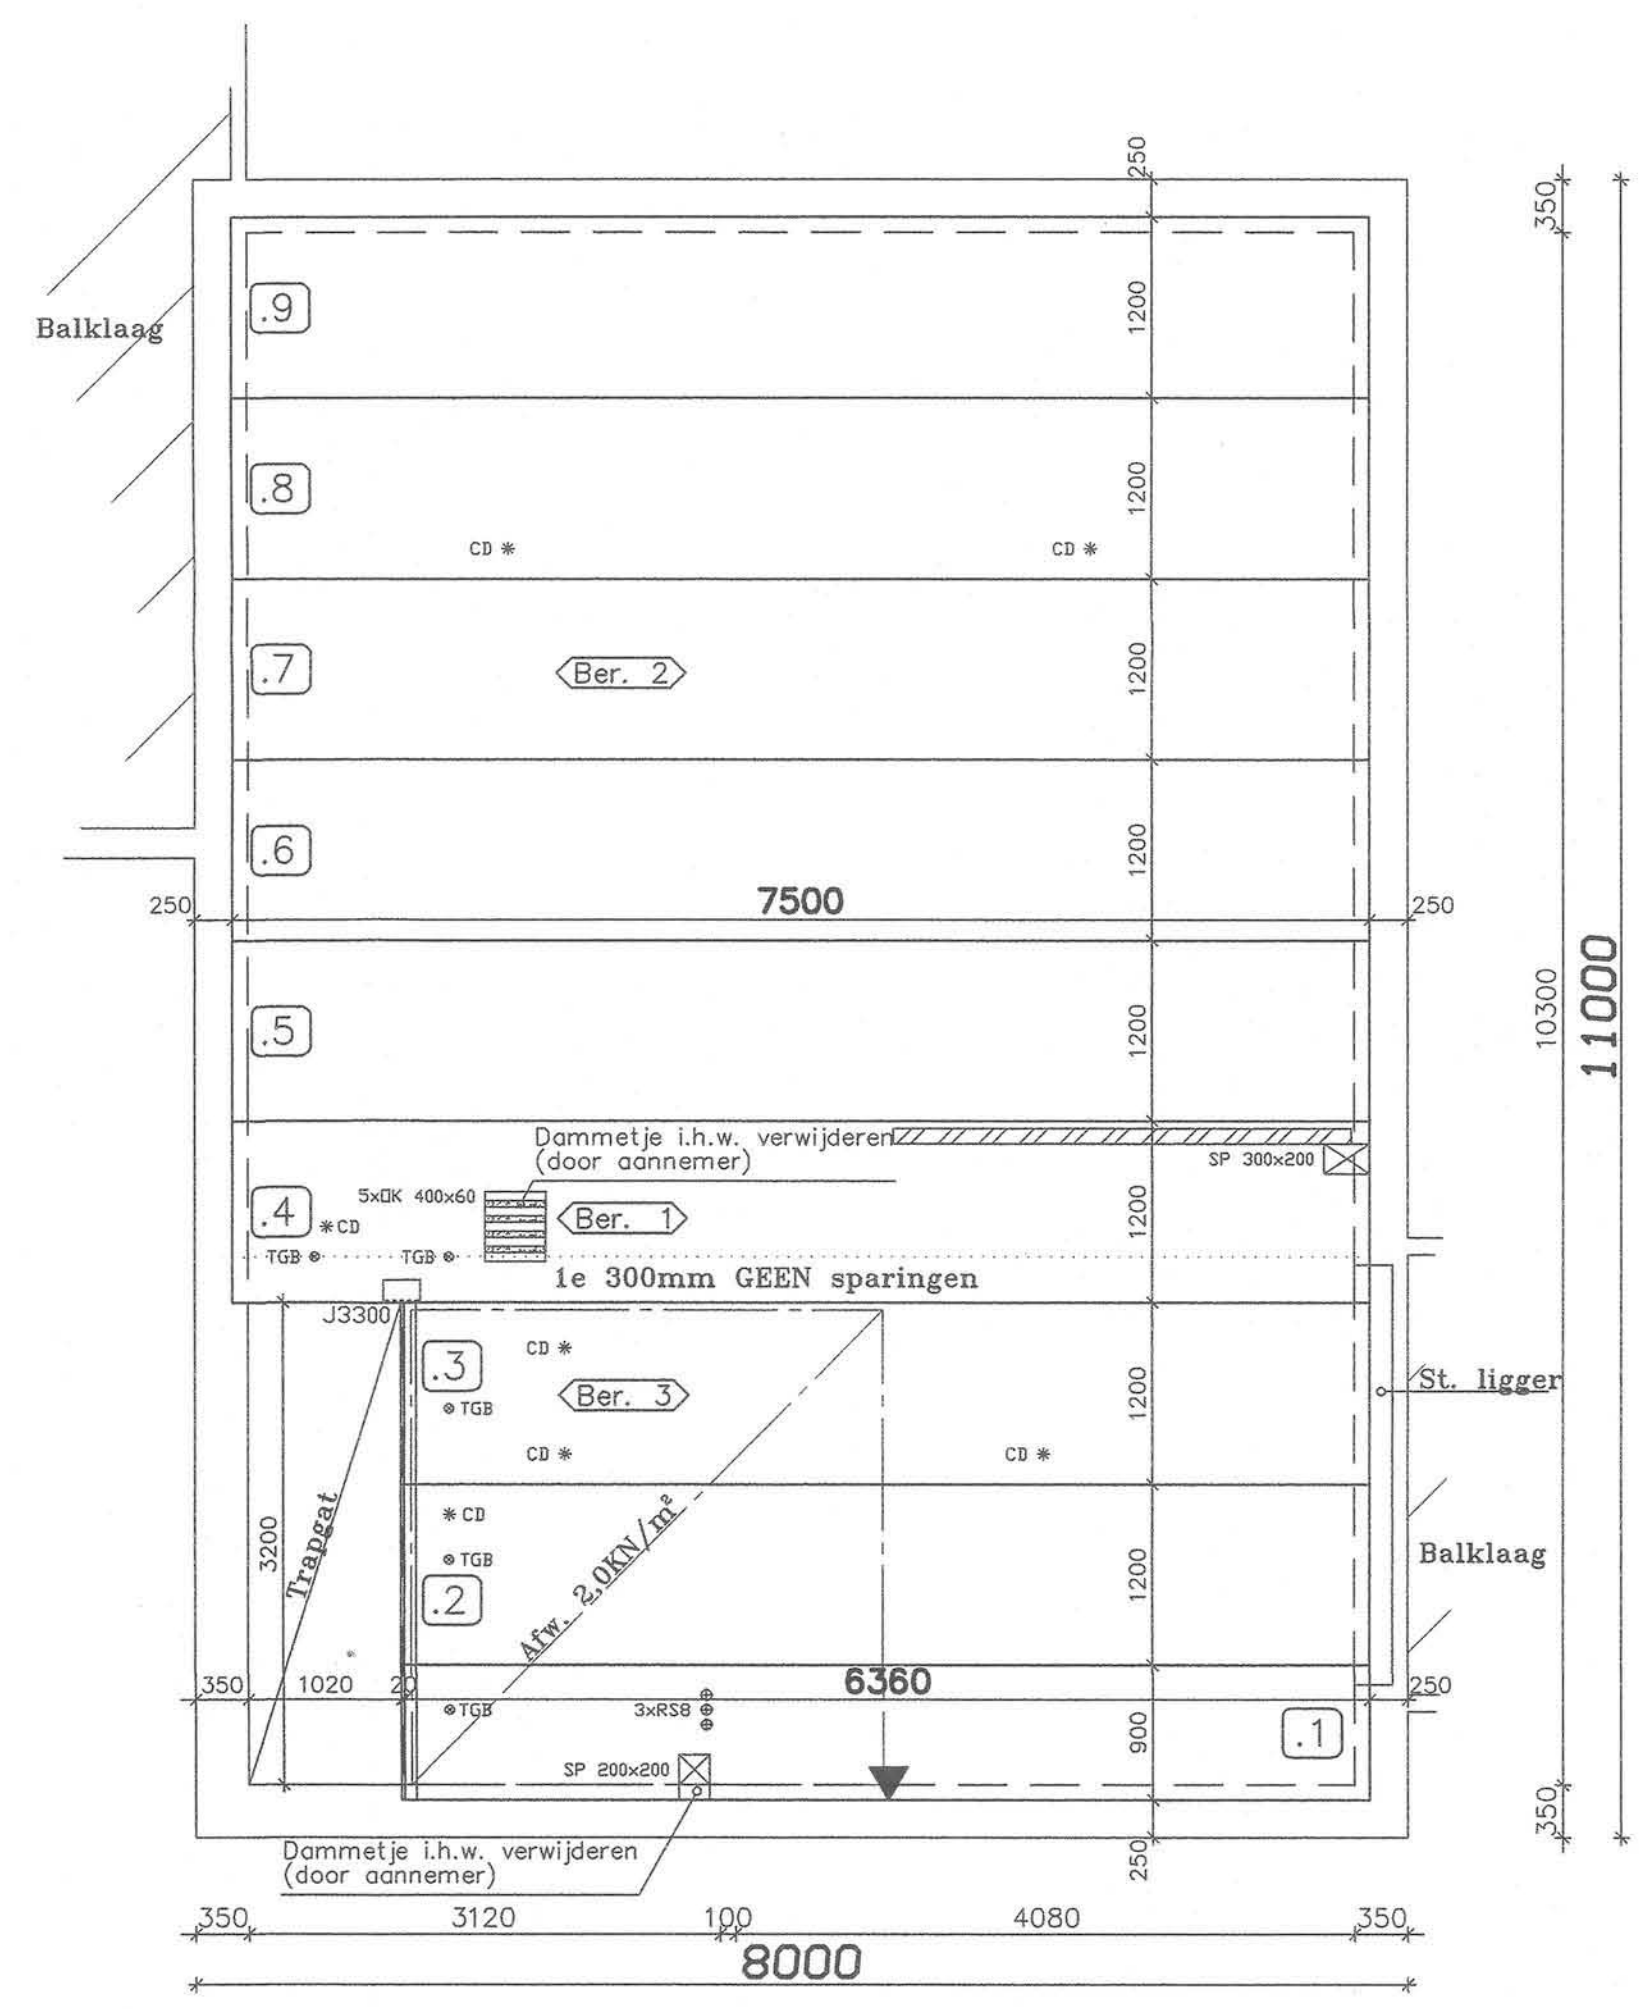

LEGGEN VAN VLOEREN:

Plaatnummer welke op de legtekening in het element is getekend, korrespondeerd precies met het nummer welke op de kop v/h betonelement is geschreven. Deze elementen dienen dan ook op deze wijze gelegd te worden. DUS ! . . . nummer van element op legtekening links, betonelement op bouw met nummer links.

Voegvulling SV15 elementen : ± 4,7liter/m2
Voegvulling SV20 elementen : ± 6,8liter/m2

Betonkwaliteit: B 15 Woningbouw
Betonkwaliteit: B 25 Utiliteitswerk

Korrelgrootte: max. 8 mm

VOORGESPANNEN KANAALPLAAT TYPE: SV-200

* Vloer aansluitingen/bijzonderheden (details): zie, KOMO-attest.
* KOMO-attest dient tijdens het leggen op de bouw aanwezig te zijn !

SV-200 : Elementdikte: 200 -breedte: 1200 mm
Eigen gewicht: 3.12 kN/m2 = 312 kg/m2
Voegvulling : 6.8 ltr./m2

