



NR	KN
1	135
2	145
3	151
4	150
5	150
6	141
7	131
8	150
9	131
10	127
11	101
12	136
13	150
14	145
15	126
16	132
17	133
18	133
19	139
20	149
21	125
22	20
23	97
24	118
25	107
26	103
27	114
28	114
29	112
30	82
31	120
32	21
33	21

DE AANGEGEVEN WAPENING OVER DE VOLLEDIGE LENGTE VAN DE BALK
 INDIEN NIET ANDERS AANGEGEVEN, BALKEN WAPENEN VOLGENS DOORSNEDE 1
 DENK OM AARDEDRAAD EN DOORVOER T.B.V. NUTSBEDRIJVEN


FUNDERING + PALENPLAN

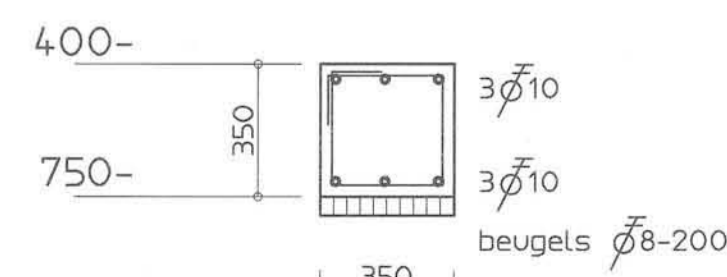


DOORSNEDE 1

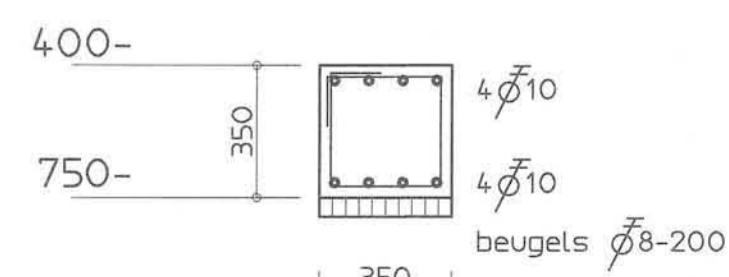

DOORSNEDE 2

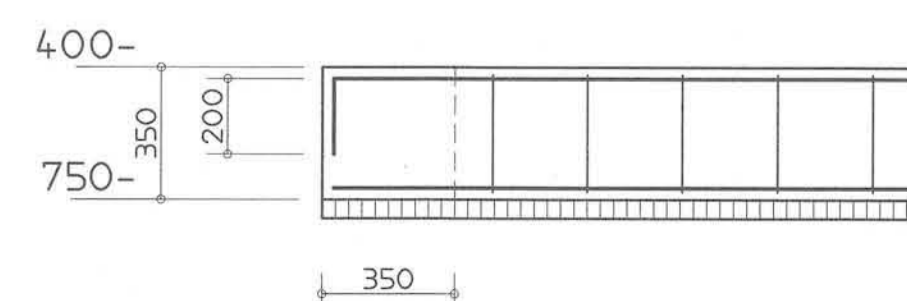


DETAIL BALKBEËINDIGING

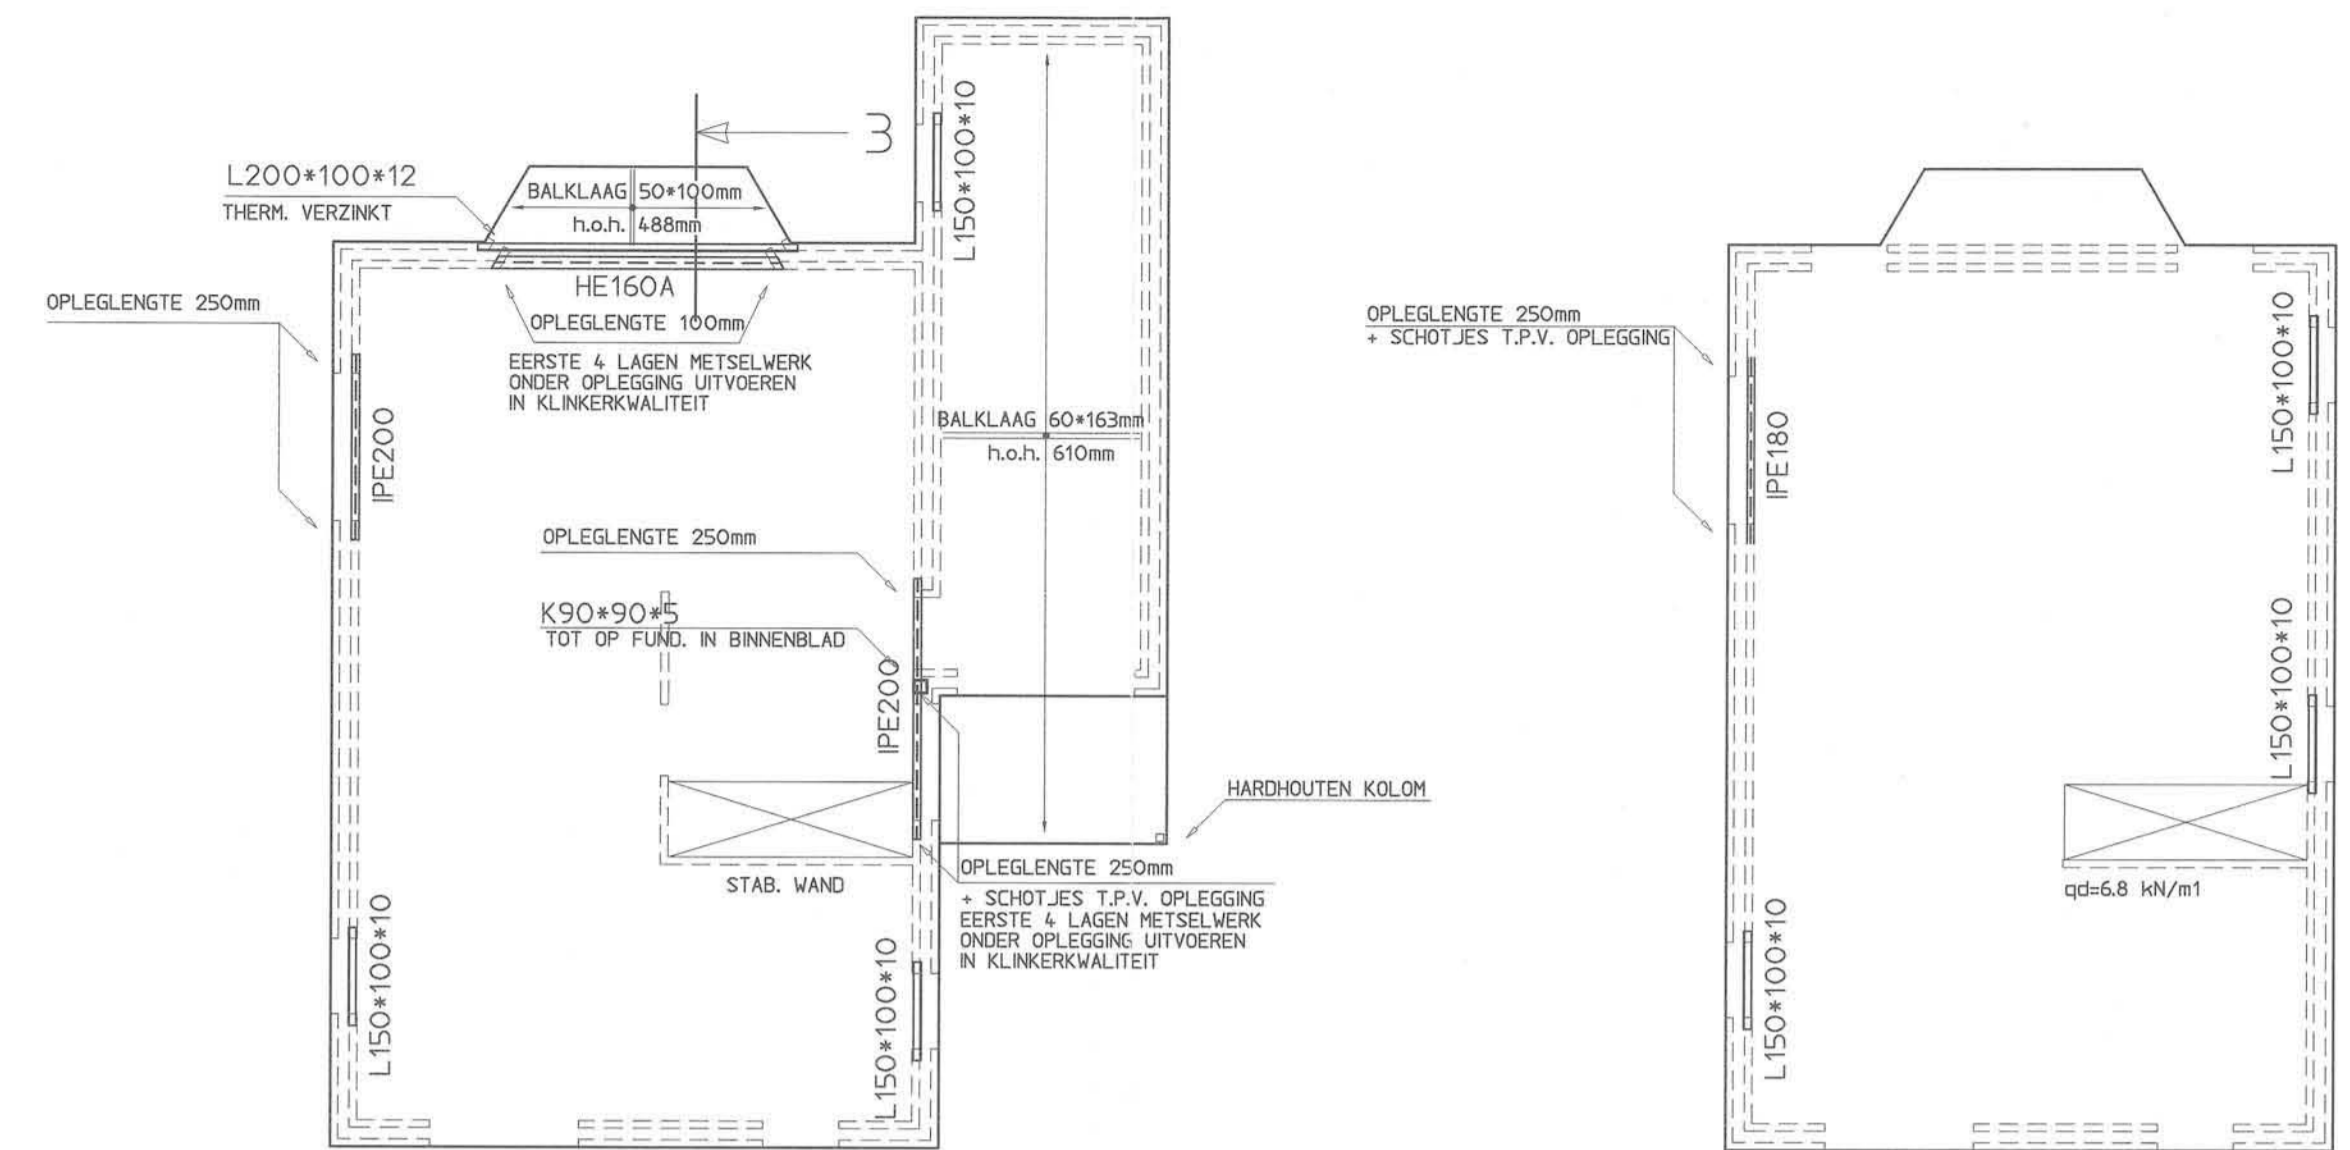


OPLEGLENTE OP METSELWERK TENZIJ ANDERS AANGEGEVEN 150 MM
OVERZICHT STAALCONSTRUCTIE VERDIEPING

OPLEGLENTE OP METSELWERK TENZIJ ANDERS AANGEGEVEN 150 MM
OVERZICHT STAALCONSTRUCTIE ZOLDER

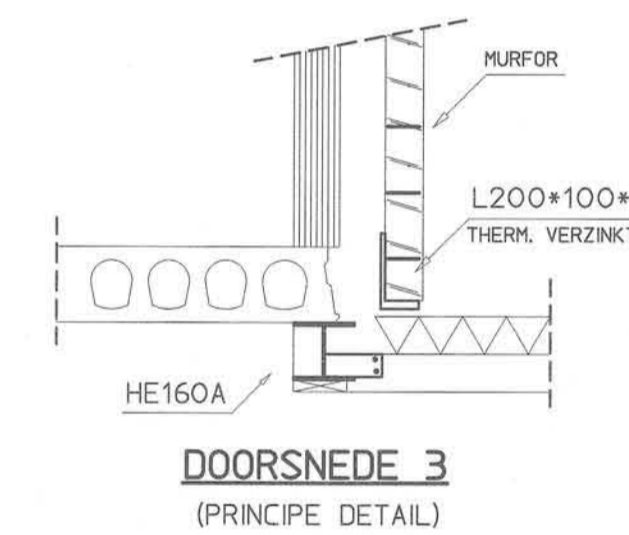

DOORSNEDE 3
 (PRINCIPE DETAIL)

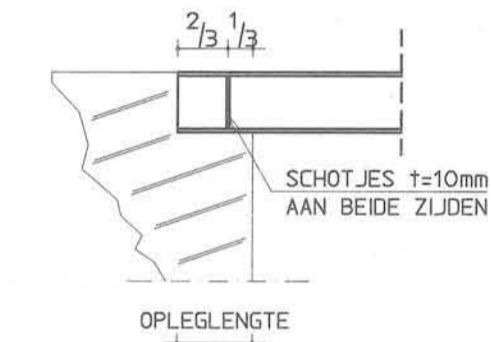

SCHOTJES T.P.V. OPLEGGING
 (PRINCIPE DETAIL)

OPGAVE GEMEENTE:
 PEIL = 240 M+ N.A.P.



PAALLENTE KONTROLEREN I.V.M. PEIL

PEIL	1240+ N.A.P.	BETON PALEN	Betonpalen : ϕ 220 mm lengte = 10.25 m. aantal 33 stuks	BETON: STERKTEKLASSE B25 MILIEUKLASSE 2 STAALKWALITEIT FeB-500
N.A.P.	0,000 N.A.P.			
maalveld	400- N.A.P. maalveld	Type heiblok: Hydraulisch Gew.heiblok : Junttan HHK-4 Max. paabel: Fd = 150 kN.		
750- P (-510- N.A.P.)	490- P (=250- N.A.P.) bkp.paal	DEKKING OP DE BUITENSTE STAAF: BALKEN 30 MM. VLOEREN 25 MM. WANDEN 25 MM. ONZICHTBARE DELEN 5 MM. EXTRA		
	730- P afvalhoogte	GEMEENTE HEEMSKERK 17 JUNI 2004 INGEKOMEN		

ADVIESBURO WFO BU
 beton-staal- en houtconstructies
 E-mail: info@adviesburowfo.nl

Ni. Verheidsweg 9
 1693 AK Wervershoof
 Postbus 100
 1693 ZJ Wervershoof
 telefoon 0228-583576
 fax 0228-582328

Datum: 10-07-04
 Gekontr.:
 W.i.j.z.:
 A
 B
 C
 D
 E
 F

Projeckt: Nieuwbouw woning te Heemskerk
 Plan de Wierden nr. 62.1
 l.o.v. fam. G.G. van Buringen

Opdrachtgever: Bouwbedrijf B. Desanois bv
 Postbus 48 1610 AA Grootebroek
 tel.: 0228-511300 fax: 0228-511796

Onderdeel: **FUNDERING + PALENPLAN**
OVERZICHT STAALCONSTRUCTIE

Get.: T.T.V. Ha
 Konstr.: T.T.V. Ha
 Schaal: 1:50, 1:20

Order-nr.: 2004-12406
 Tek.nr.: **K-1**