

STUKLIJST KANAALPLATEN

LEGGEN VAN VLOEREN:

Plaatnummer welke op de legtekening in het element is getekend, correspondeert precies met het nummer welke op de kop v/h betonelement is geschreven. Deze elementen dienen dan ook op deze wijze gelegd te worden. DUS ! . . . nummer van element op legtekening links, betonelement op bouw met nummer links.

MERK	AANTAL	TYPE	LENGTE	BREEDTE	STRENG	VOL/SP
1	1	SV20	7500	1200	DD	V
2	1	SV20	7500	1200	DD	S
3	1	SV20	7500	1200	ED	S
4	1	SV20	4160	1200	CD	V
5	1	SV20	7500	1200	ED	S
6	1	SV20	7500	1200	DD	S
7	1	SV20	7500	1200	DD	V
8	1	SV20	7500	1200	DD	S
9	1	SV20	7500	1200	DD	V
10	1	SV20	7500	700	DD	P
11	1	SV20	3300	200	CD	P
11						stuks

Voegvulling SV15 elementen : ± 4,7liter/m2
 Voegvulling SV20 elementen : ± 6,8liter/m2

RAVEELIJZERS

Betonkwaliteit: B 15 Woningbouw
 Betonkwaliteit: B 25 Utiliteitswerk

AANTAL 1 stuks
 CODE C1200+180C

Korrelgrootte: max. 8 mm

ADVIESBIRO WFO BV
 WERVENSHOOF

Werknr. 12406
 Ingek. 07 JUN 2004
 Behand. 10-06-04
 Paraaf *[Handwritten Signature]*



Uw ordernr. 623

BELASTINGEN: Gaarne kap/zolderbelastingen opgeven/controleren

VLOERBELASTINGEN		KANAALPLAATGEGEVENS	
VERANDERLIJKE BELASTING:	1,75 KN/M ²	SPAR.: 11	Centr.doos: 5
AFWERKING: 50 mm=	1,0 KN/M ²	Schuine Kanten: 0	
(i.s.w. niet of gedeeltelijk getekend.)		ELEMENTHOOGTE: - mm	ISOLATIEHOOGTE: - mm
		Rc WAARDE (m2 K/W):	Vlamdovend: NEE
		ELEMENTEN m2 :	82.90 m2 P.S.: 0.00 m2

Gerekend dat er geen kapbelasting op de vloer rust.
 Gerekend dat er geen zolderbelasting op de vloer rust.

<input type="checkbox"/> BETONGRANULAAT	-	<input type="checkbox"/> PLASTIC DEKSELS (AANTAL)	-
<input type="checkbox"/> HAMERKOPSPARINGEN	-	<input type="checkbox"/> RESOLASTIC (MEEGESTORT)	-
<input type="checkbox"/> CONVECTORPUTSPARING	-	<input type="checkbox"/> RONDE KRUIPLUIKEN	-
<input type="checkbox"/> HOUTEN KRUIPLUIK	-	<input type="checkbox"/> VLAMDOVEND	-
<input type="checkbox"/> ONTWATERINGSGAATJES	-	<input type="checkbox"/> WEGHALEN BOVENLAAG M1	-
<input type="checkbox"/> OPEN KANALEN (AANTAL)	-	<input type="checkbox"/> RAVEELIJZERS (AANTAL)	- 1x
<input type="checkbox"/> OPLEGVILT M1	-		
<input type="checkbox"/> OPRUWEN	-		

Werk **Woning Fam. Buringen** Totaal SV20: 82.90 m2
 plan Plan de Wierden, Eiland 6
 Heemskerk

Opdr.gever van Spaansen Bouwbedr Desaunois bv
 Postbus 48
 1610 AA Bovenkarspel
 Tel: 0228-511300
 Fax: 0228-511796

Architect Bob Nieuweboer

Aannemer

Tel Fax Contactpers./Uitvoerder



Konstrakteur WFO

Tel Fax

SPAANSEN SYSTEEMVLOEREN B.V.
 SCHEIDERSWEG 6 1731 LX Winkel
 POSTBUS 10 1730 AA Winkel
 Tel: 0224-541844 Fax: 0224-542495
 tekeningen@spaansen.nl


Postadres

tel:

Datum	Index	Wijzigingen	Get.
02/06/04	VRL	IN 1x DEF ivm WFO	AVV

Schaal	Formaat	Nagezien	Get.	Dat.	SUBNR--BLADNR:
1:50	A2		A vt Veer	2- 6-2004	2-1

Onderdeel **1ste VERDIEPINGSVLOER** Dossier nr. **21069**

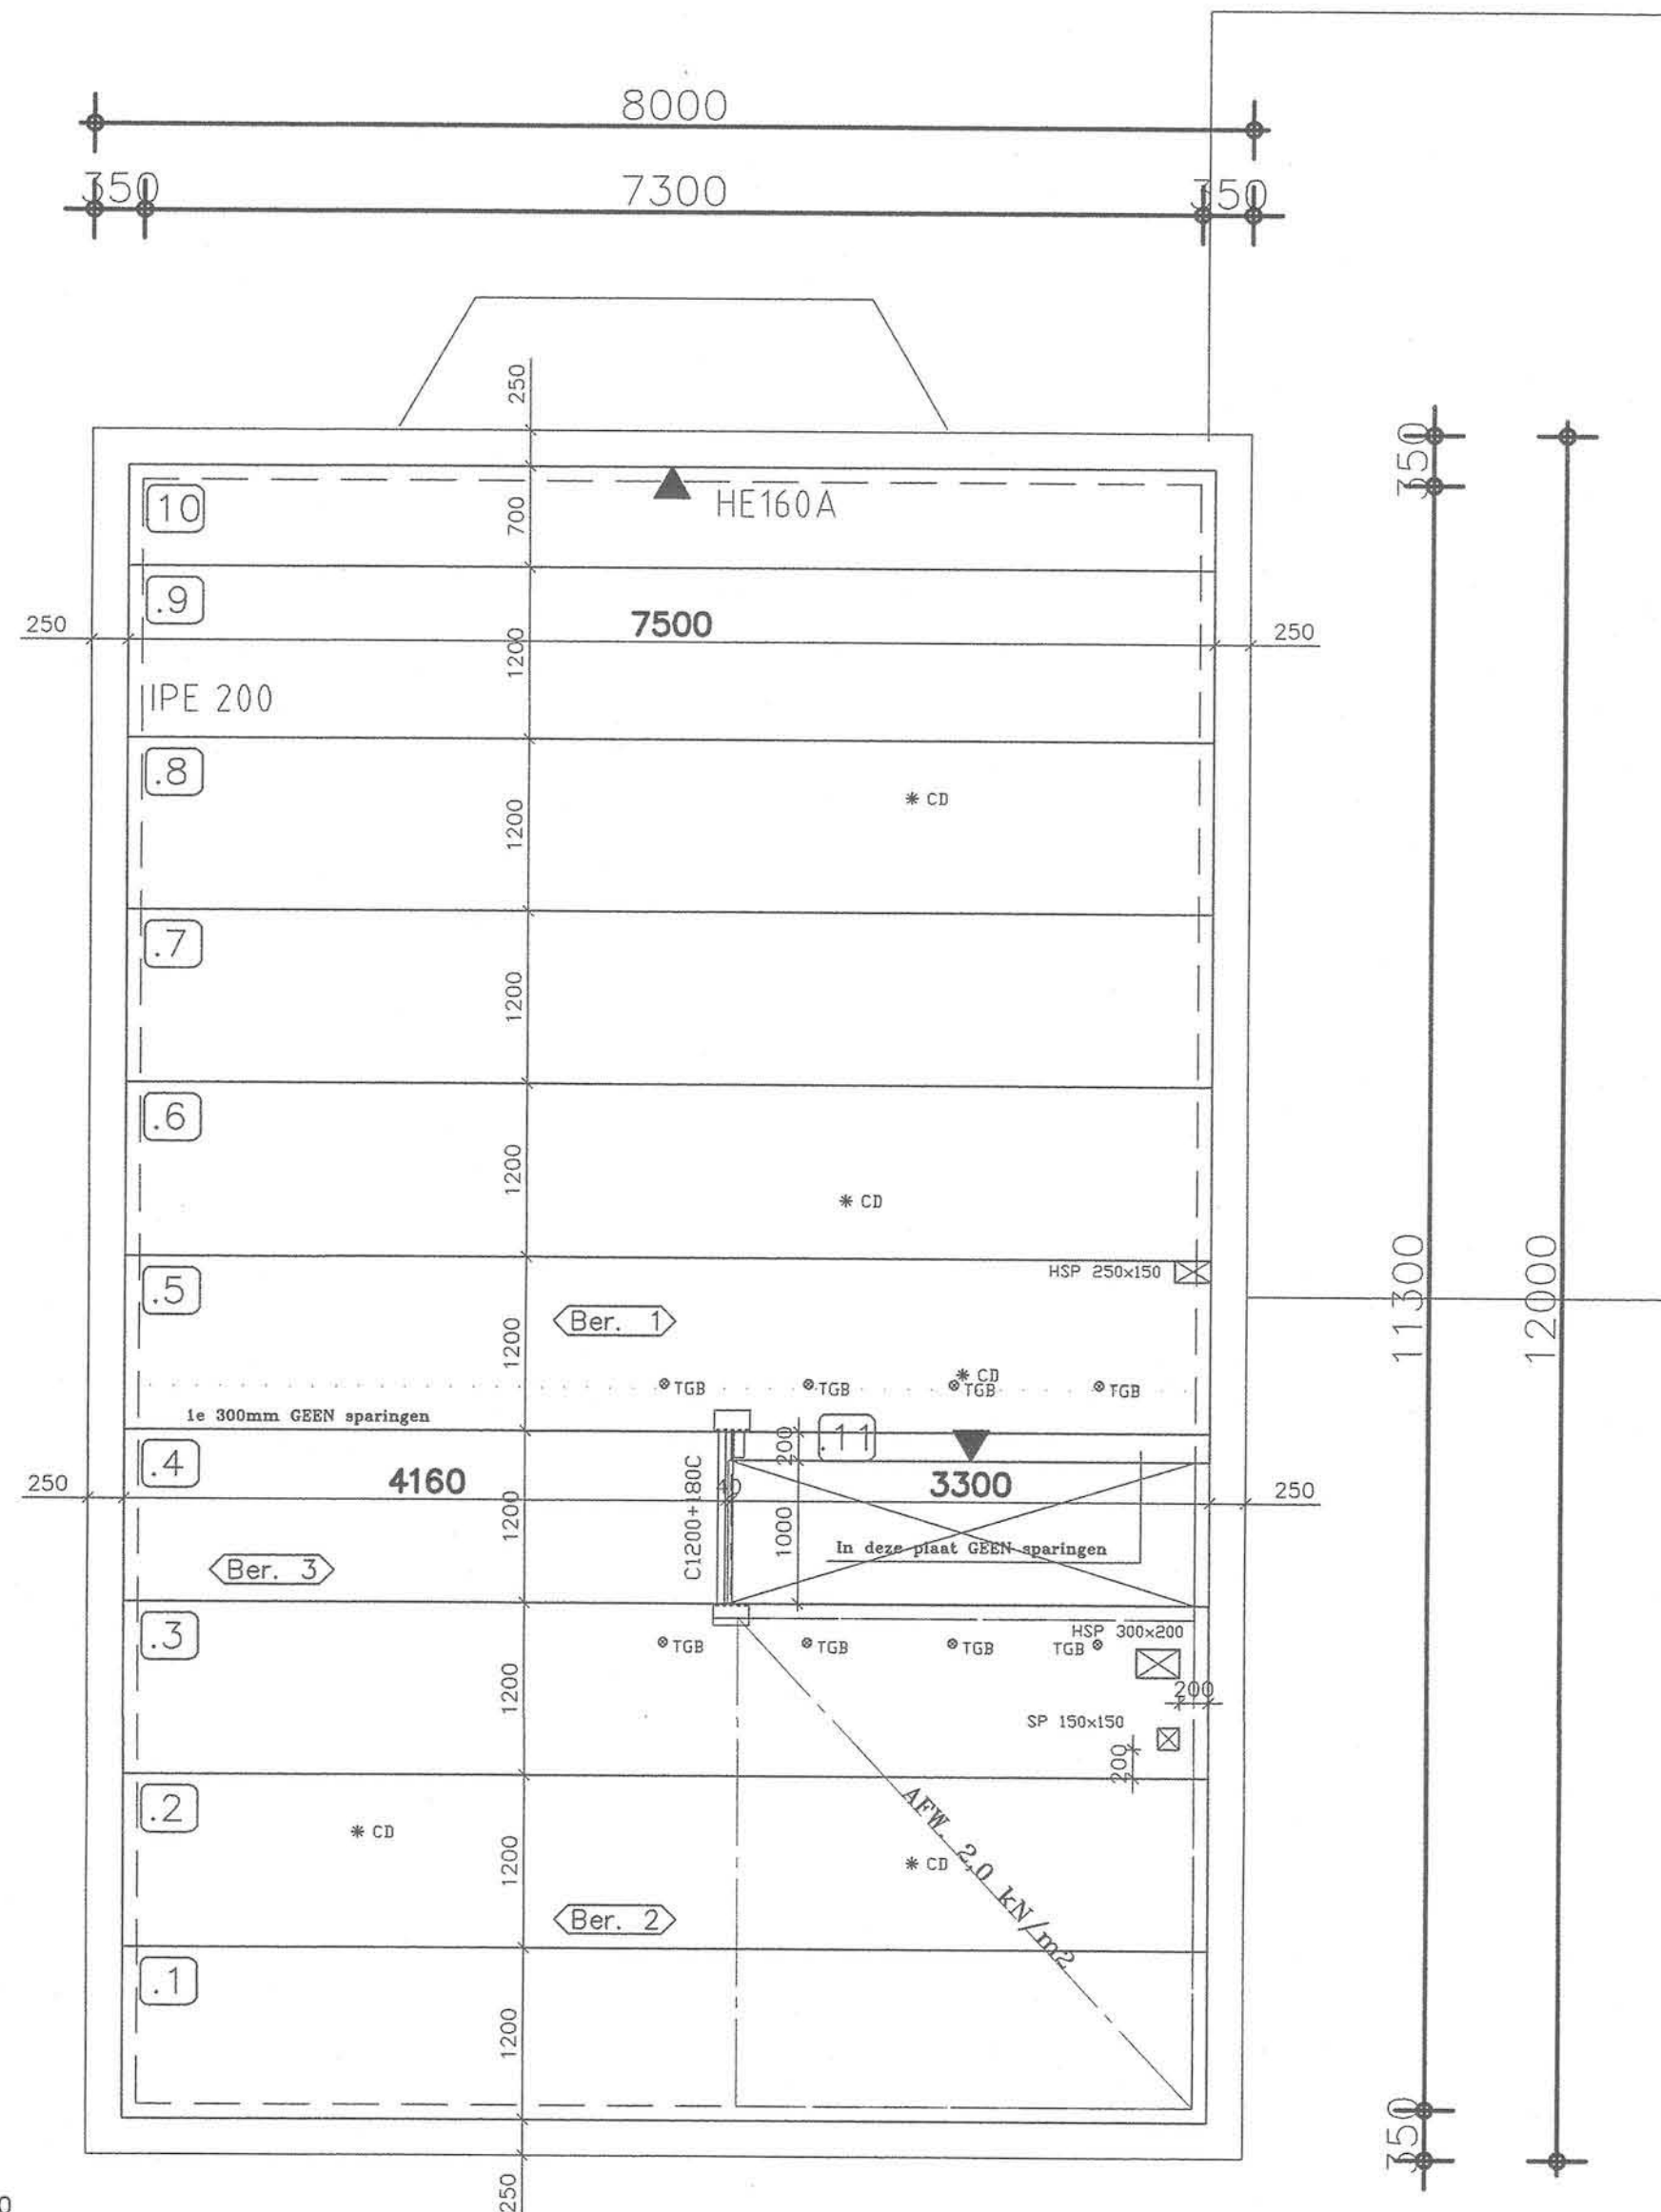

VOORGESPANNEN KANAALPLAAT TYPE: SV-200

* Voer aansluitingen/bijzonderheden (details): zie KOMO-attest.
 * KOMO-attest dient tijdens het leggen op de bouw aanwezig te zijn!

SV-200 : Elementdikte: 200 -breedte: 1200 mm
 Eigen gewicht: 3.12 kN/m2 = 312 kg/m2
 Voegvulling : 6.8 ltr./m2

