



zuid-westgevel

zuid-oostgevel


noord-oostgevel

materialen & kleuren

dakbedekking	betonpan	antraciet
gevels	grijs	grijs
plint	metselwerk	blauwgrijs
kozijnen	metselwerk	gebroken wit
ramen	hardhout	gebroken wit
deuren	hardhout	gebroken wit
garagedeur	hardhout	gebroken wit
goot	staal	gebroken wit
boeidelen	w.r.cedar	gebroken wit
	w.r.cedar	gebroken wit


gevelsteen
 betonsteenblokken
 gipsblokken dik 70mm (-19db(a))
 rookmelder volgens BBS.5446, aansluiten op lichtnet volgens bijgaande voorschriften
 mechanische ventilatie

mv alle kozijnen, ramen en deuren een inbraakwerendheid die moet voldoen aan NEN 5096 klasse 2 en het bouwbesluit trap: oant. min 220mm, opr. max.185mm, vrije hoogte min.2,3m., leuning 900+ vloerafscheiding: min 1m hoog, sprongen max 100mm, niet overklauterbaar
 tegelwerk: badkamer & toilet vloertegels en wandtegels, wateropname max. 0,01kg/0,5sec.

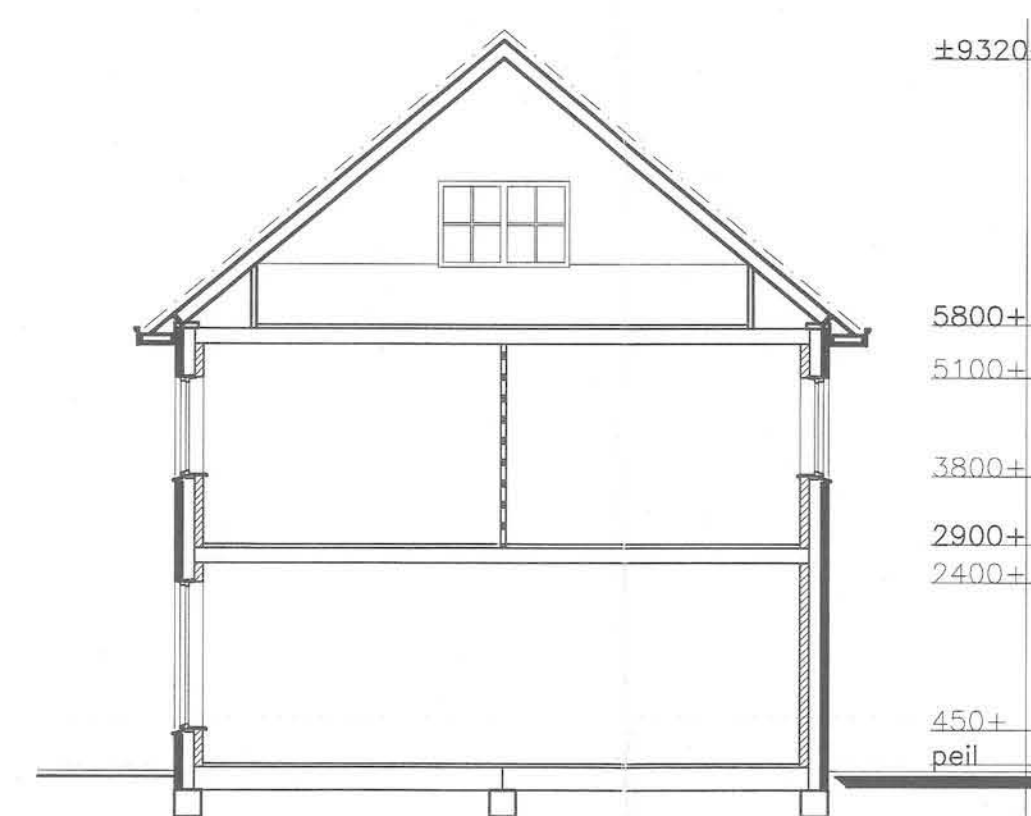


doorsnede


±9320+
 5800+
 5100+
 3800+
 2900+
 2400+
 450+
 peil

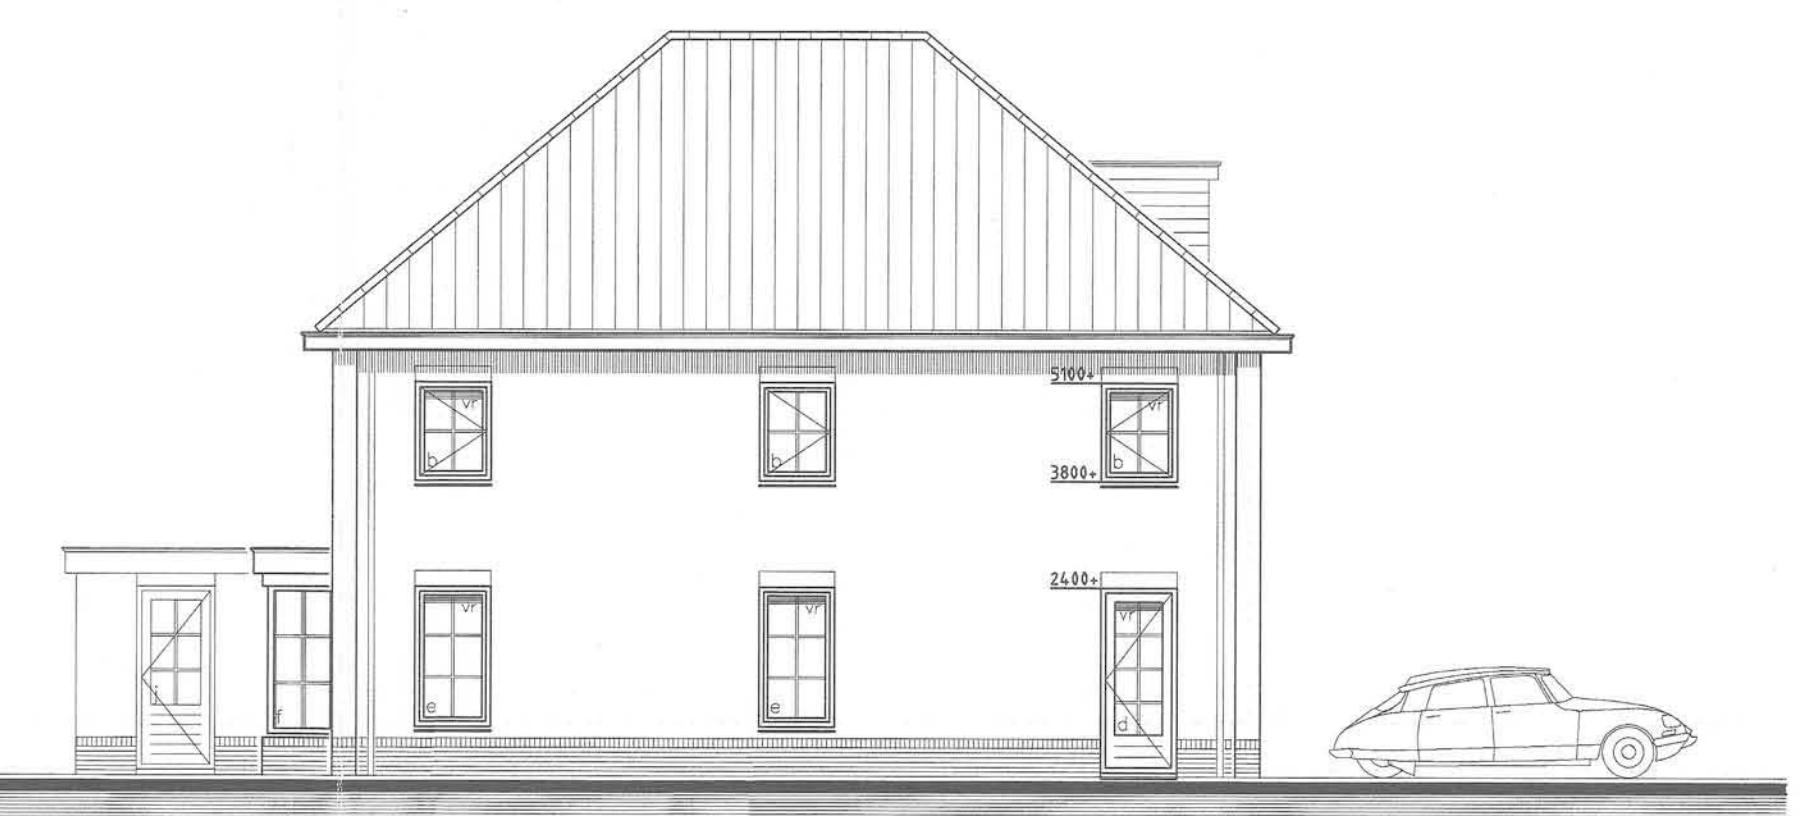


noord-westgevel

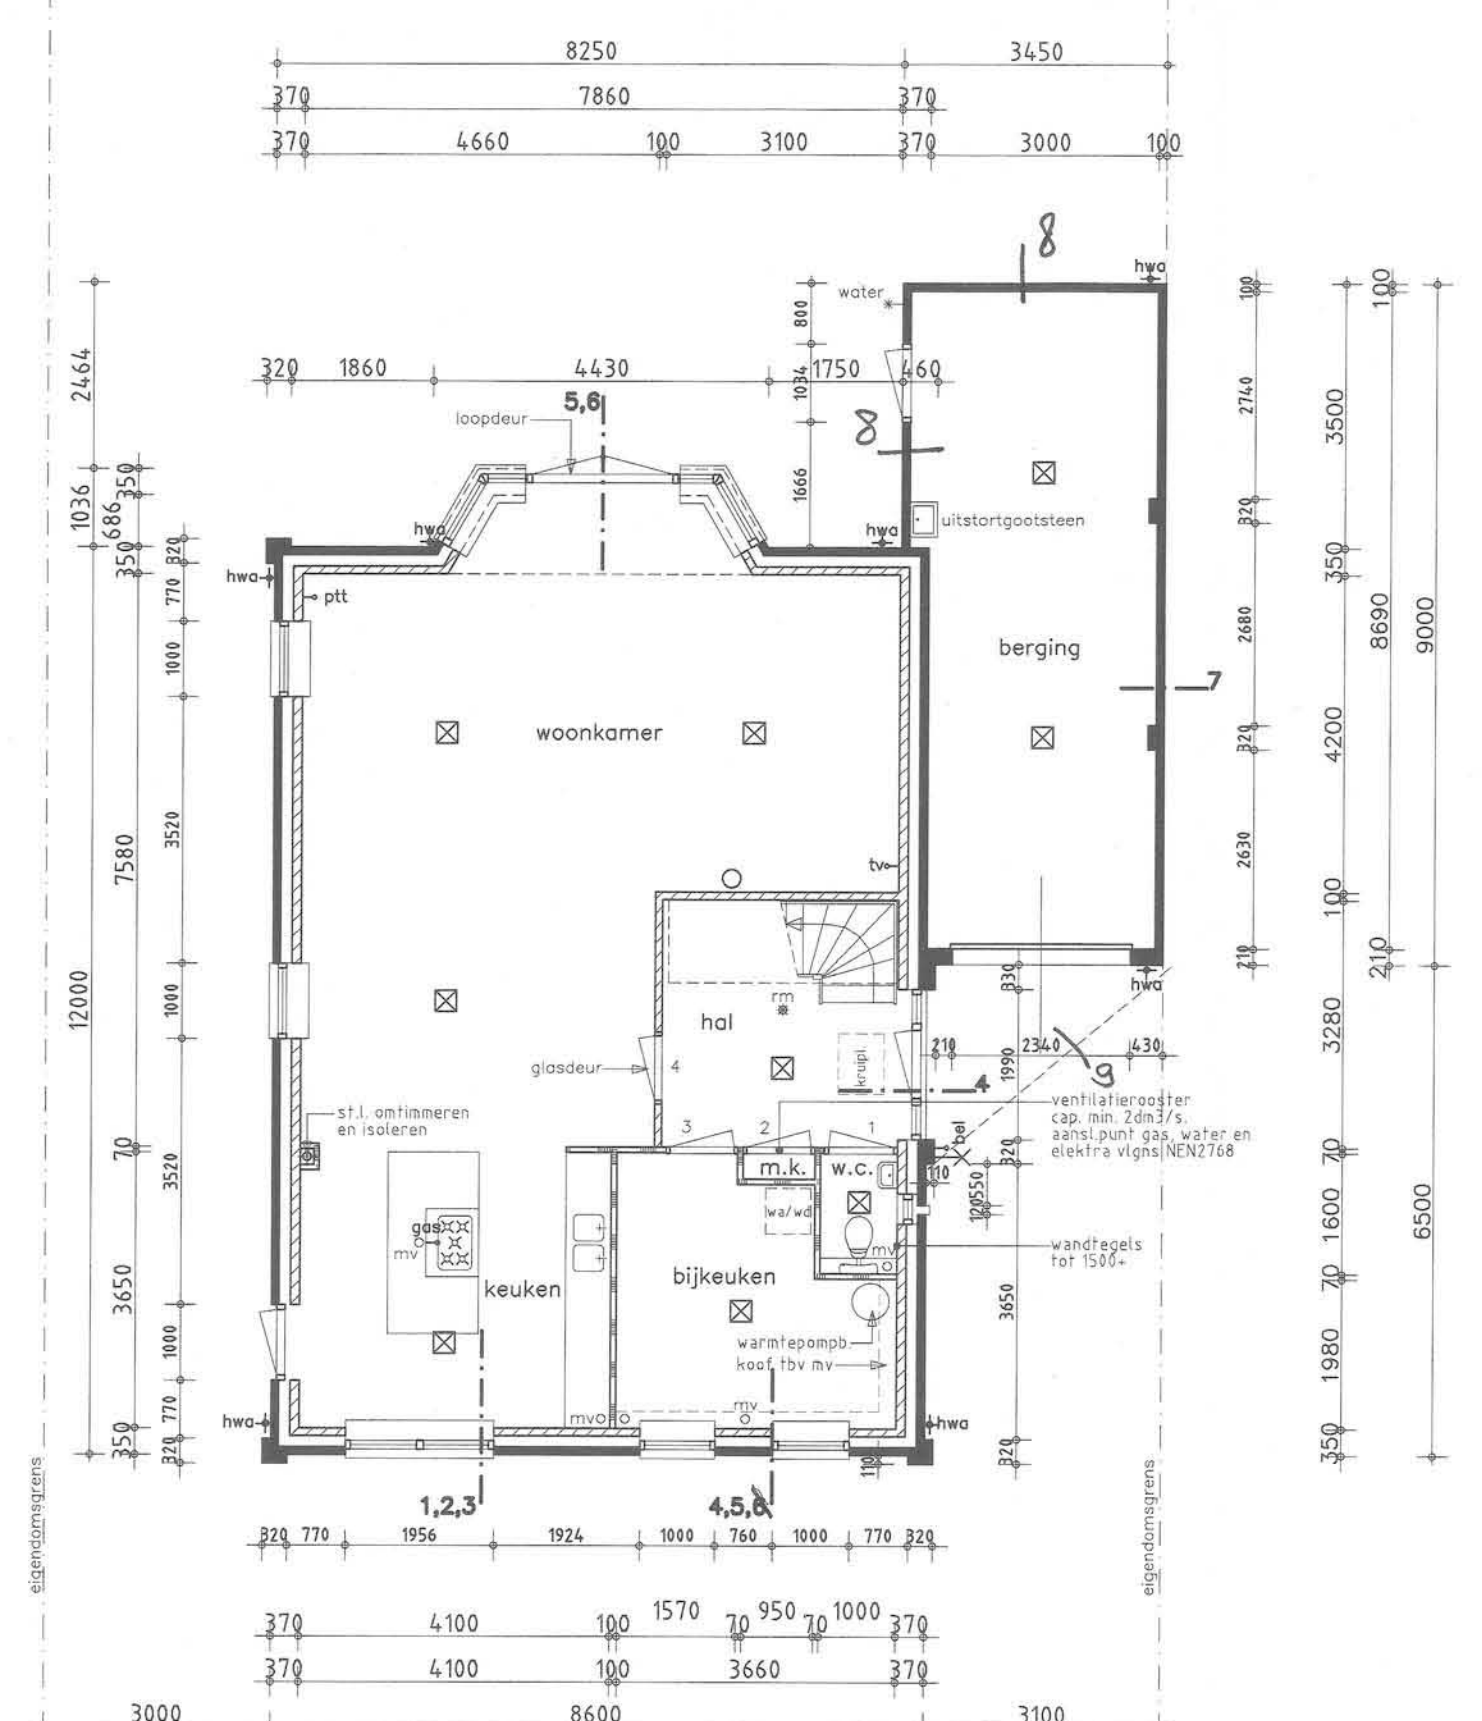


begane grond

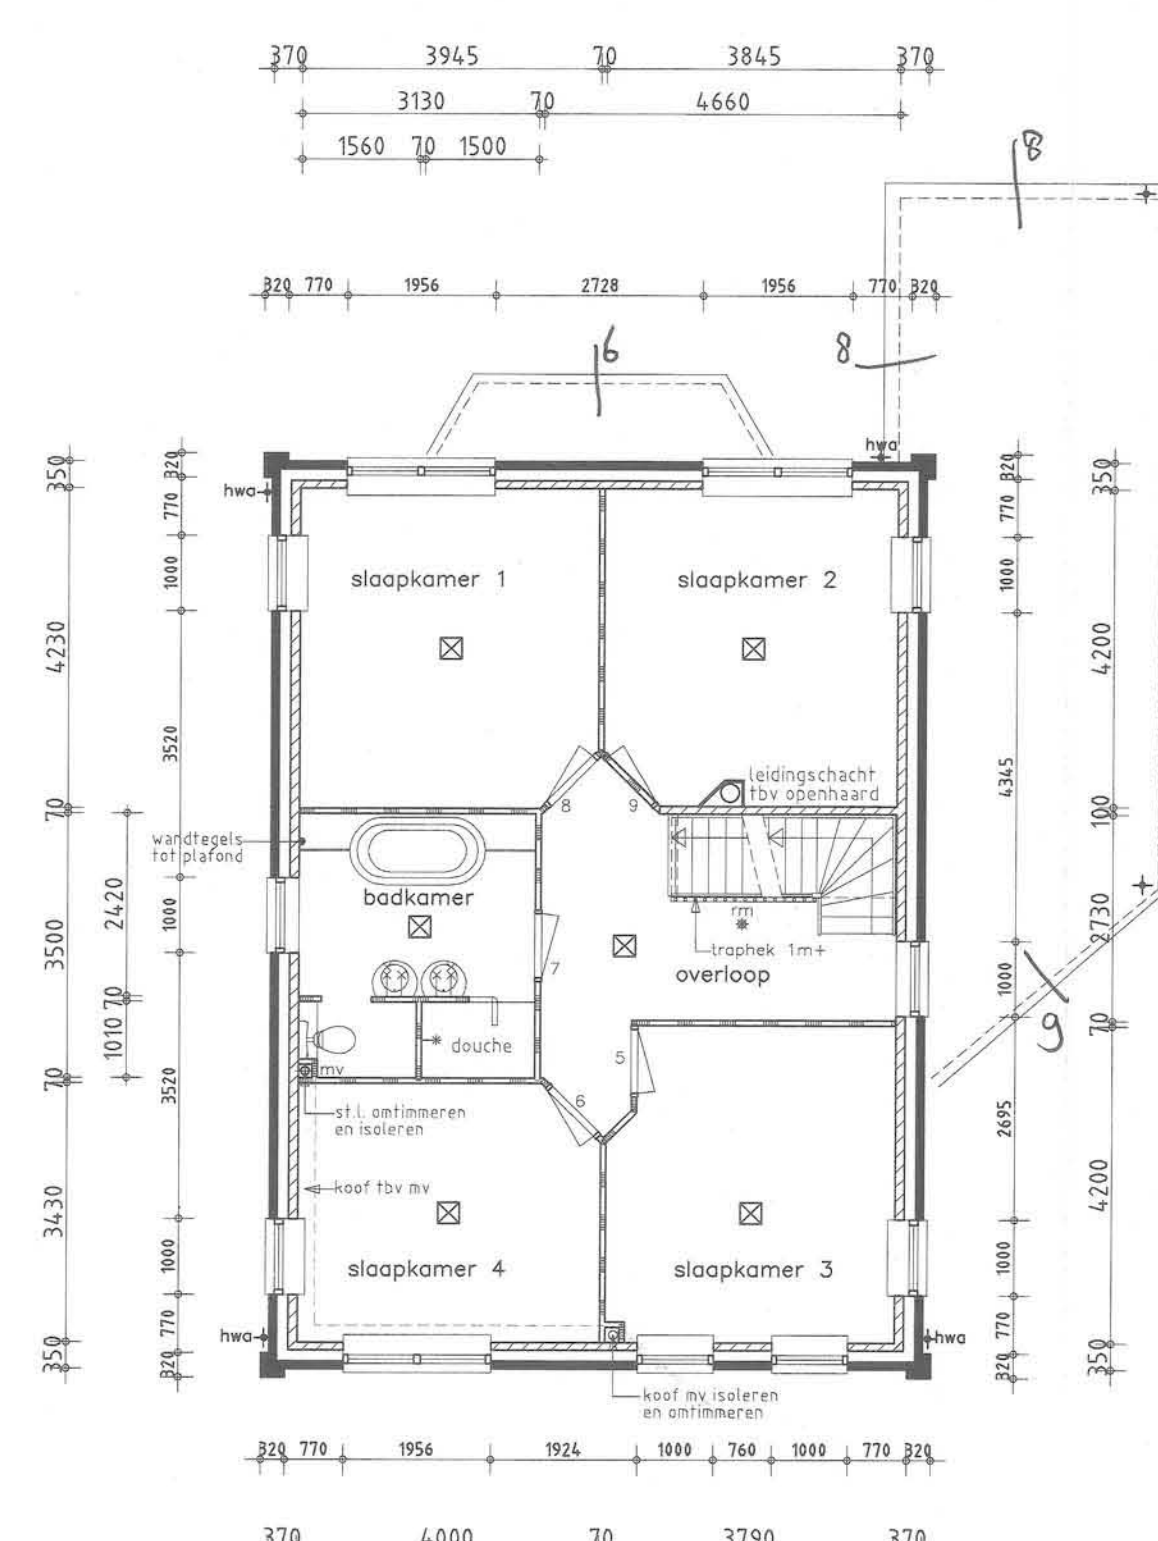

verdieping

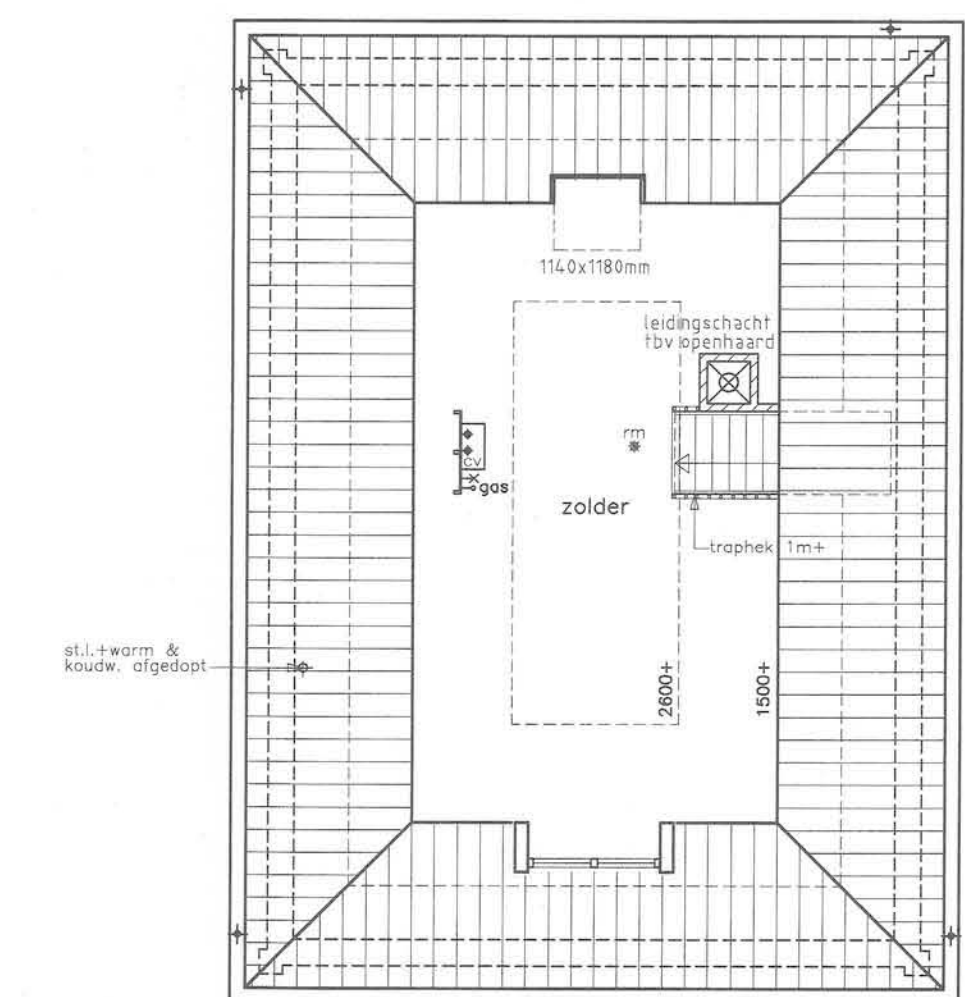

zolder

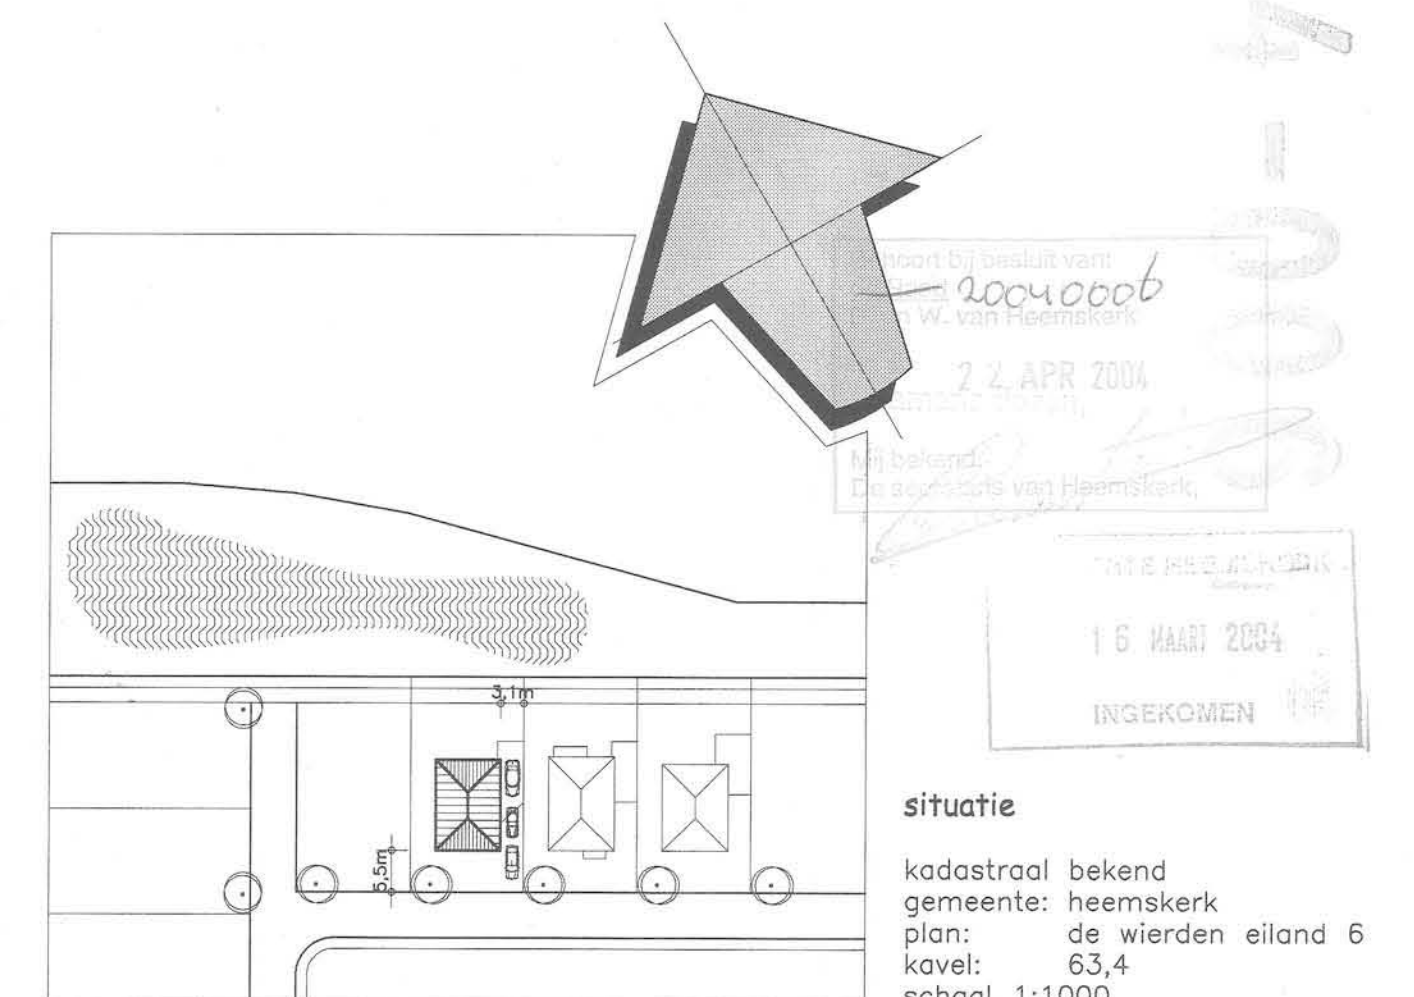

situatie
 kadastraal bekend gemeente: heemskerk plan: de wierden eiland 6 kavel: 63,4 schaal: 1:1000

bob nieuweboer
 architectenburo
 dorpestraat 11
 1693 ab wervershoof
 tel: 0228 - 58 26 44
 fax: 0228 - 58 15 06

school:	getekend:	gewijzigd:	werknummer:	tek:
1:100	adg	11-03-'04	03-3253	02
datum:			filenummer:	
01-03-'04			3253-02	
opr.gever	fam. m.f. de vries belle van zuylenlaan 77 1902 pl castricum tel.:0251-676933			
betreft	woonhuis met garage in plan de wierden eiland 6 te heemskerk			
onderwerp	bestektekening			
email: info@bobnieuweboer.nl		postbus 38 1693 zg wervershoof		

