


Behoort bij besluit van de Raad van Heemskerk dd. 27 AUG. 1998 no. 238/1998  
 Mij bekend. [Handwritten Signature]  
 De Secretaris [Handwritten Signature] van Heemskerk.

Sichting  
 WELSTANDSZORG NOORD-HOLLAND  
 Commissie Kring Kennemerland

22 JUNI 1998

8462

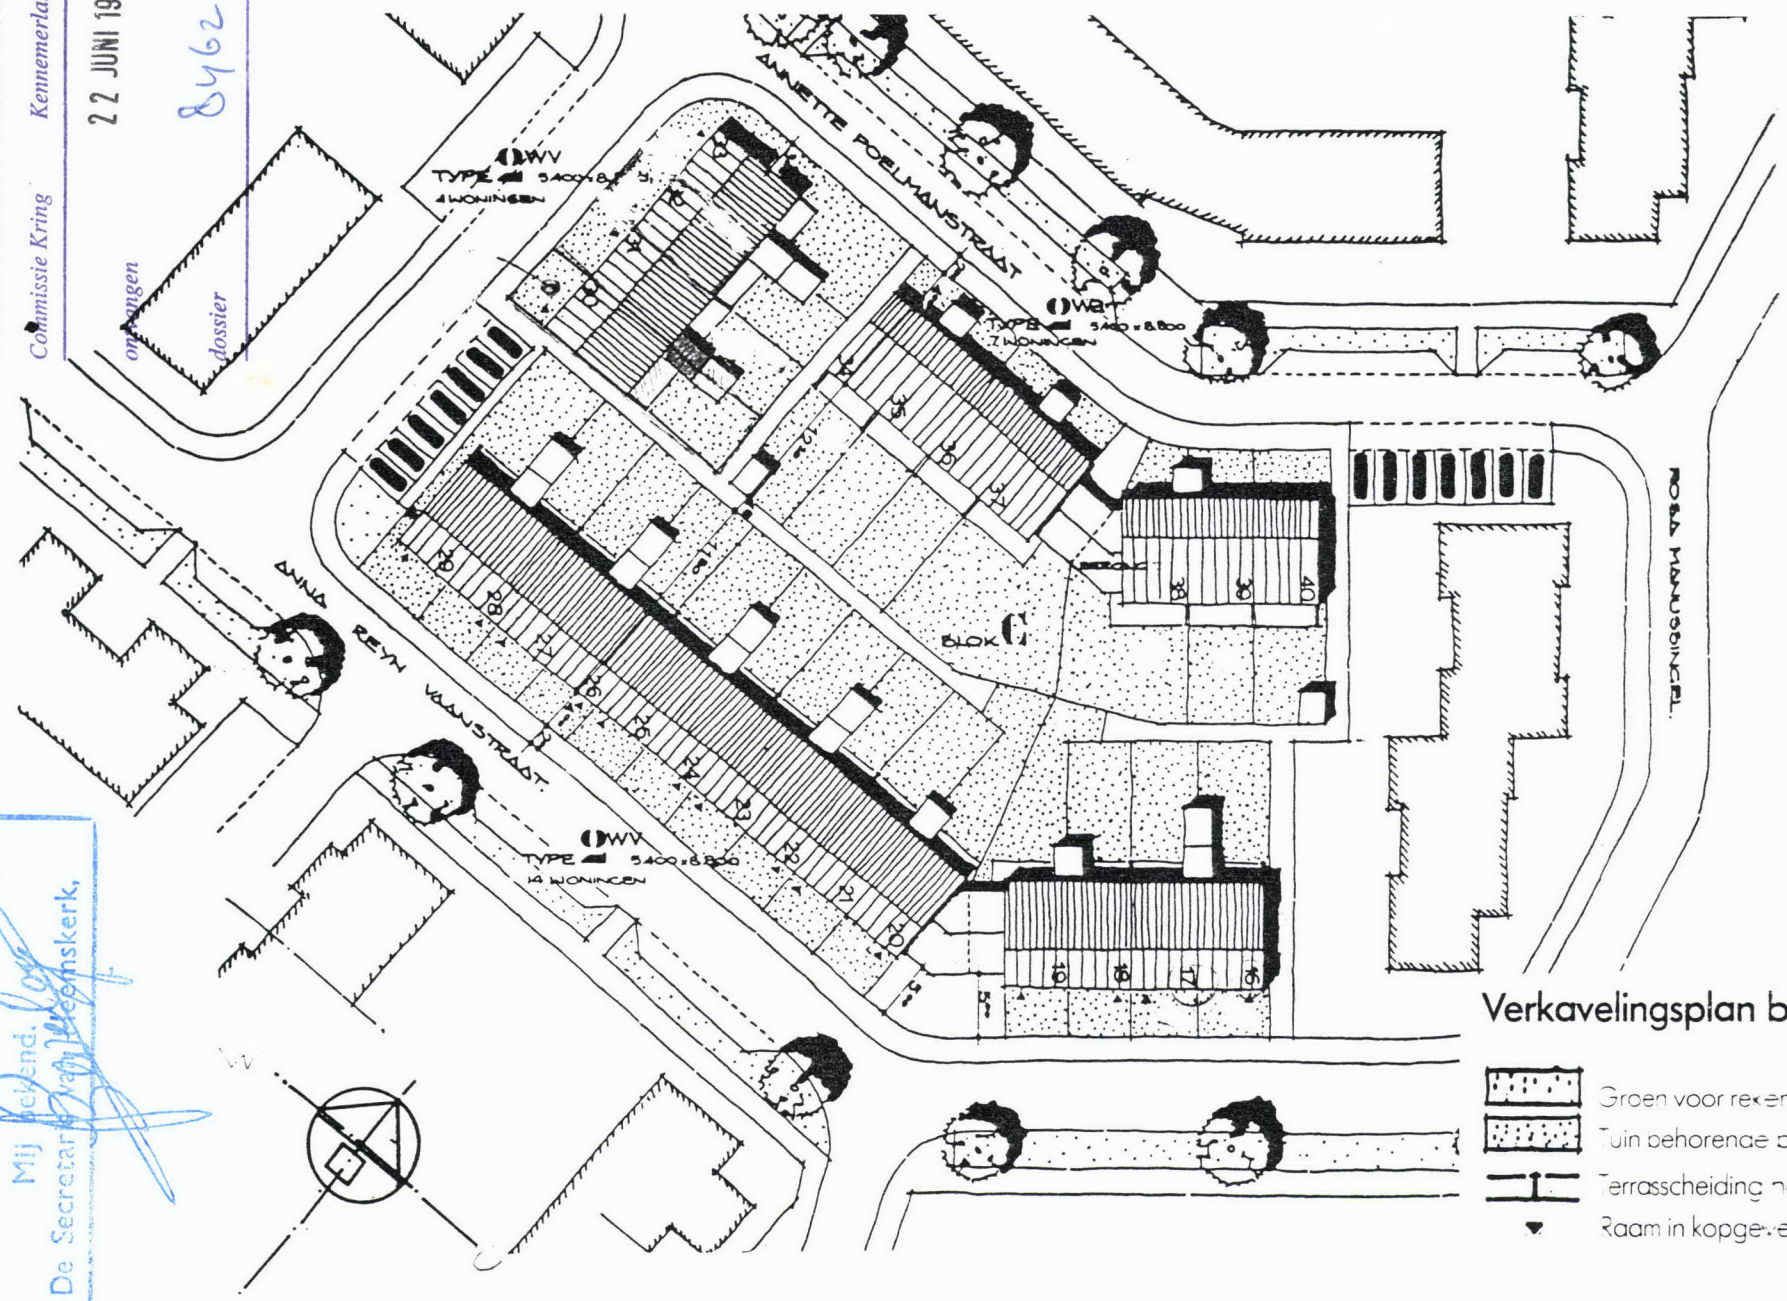

Verkavelingsplan blok C

- Groen voor rekening gemeente
- Tuin behorende bij woning
- Terrasscheiding hoog 1.800 mm
- Raam in kopgevel

INGEKOMEN - 5 JUNI 1998

SB