




VOORGEVEL NIEUW

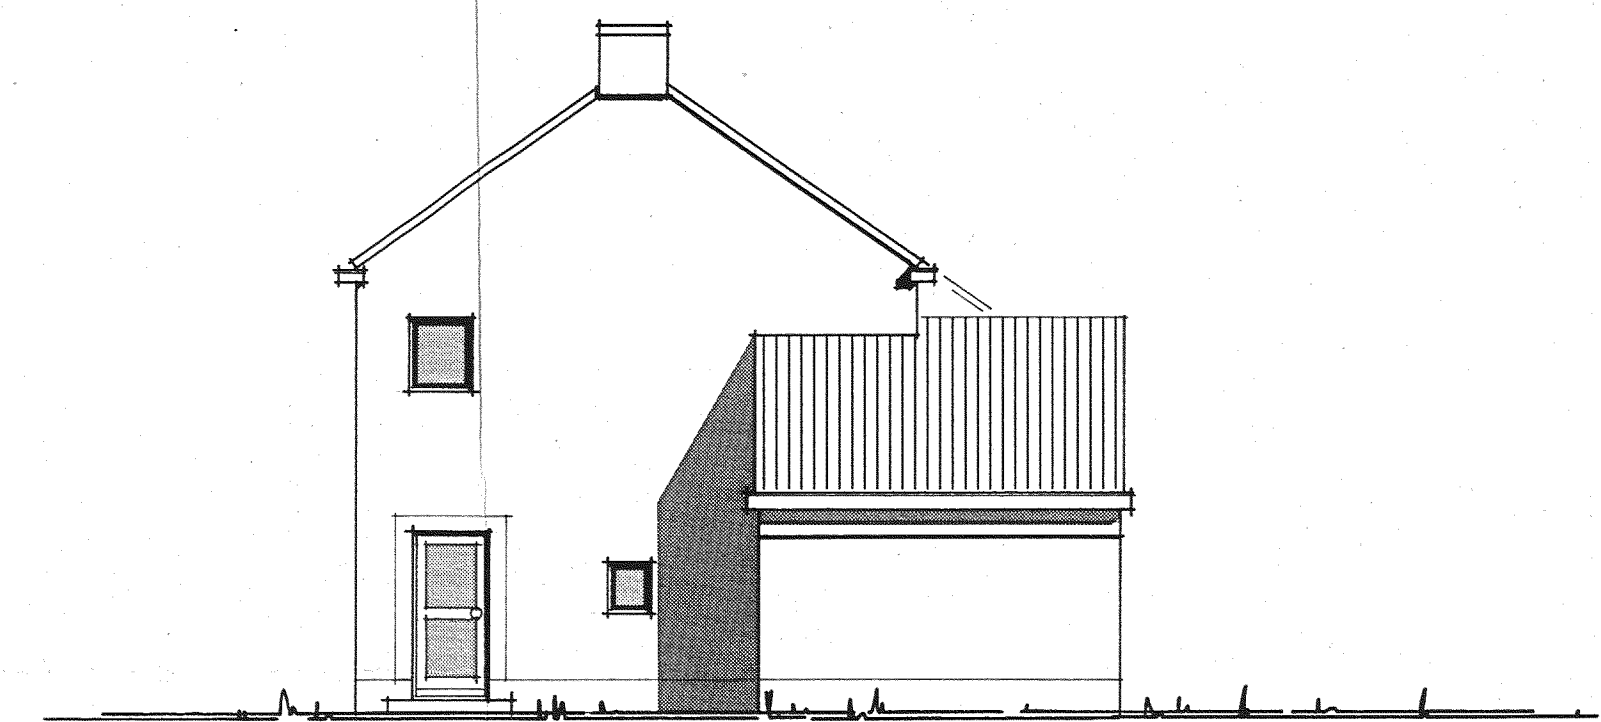


ZIJGEVEL NIEUW




ACHTERGEVEL NIEUW

KLEUREN EN MATERIELEN


KOZIJNEN	KUNSTSTOF	WIT
DAKGOTEN	HOUT	WIT
GEVELBESCHIETING	KUNSTSTOF	WIT GEBR. WIT
RAMEN	KUNSTSTOF	WIT
DEUREN	KUNSTSTOF	WIT
BALKONSCHEM	HARDGLAS	BLANK
DAKTERRASRAND	TRESPA	WIT

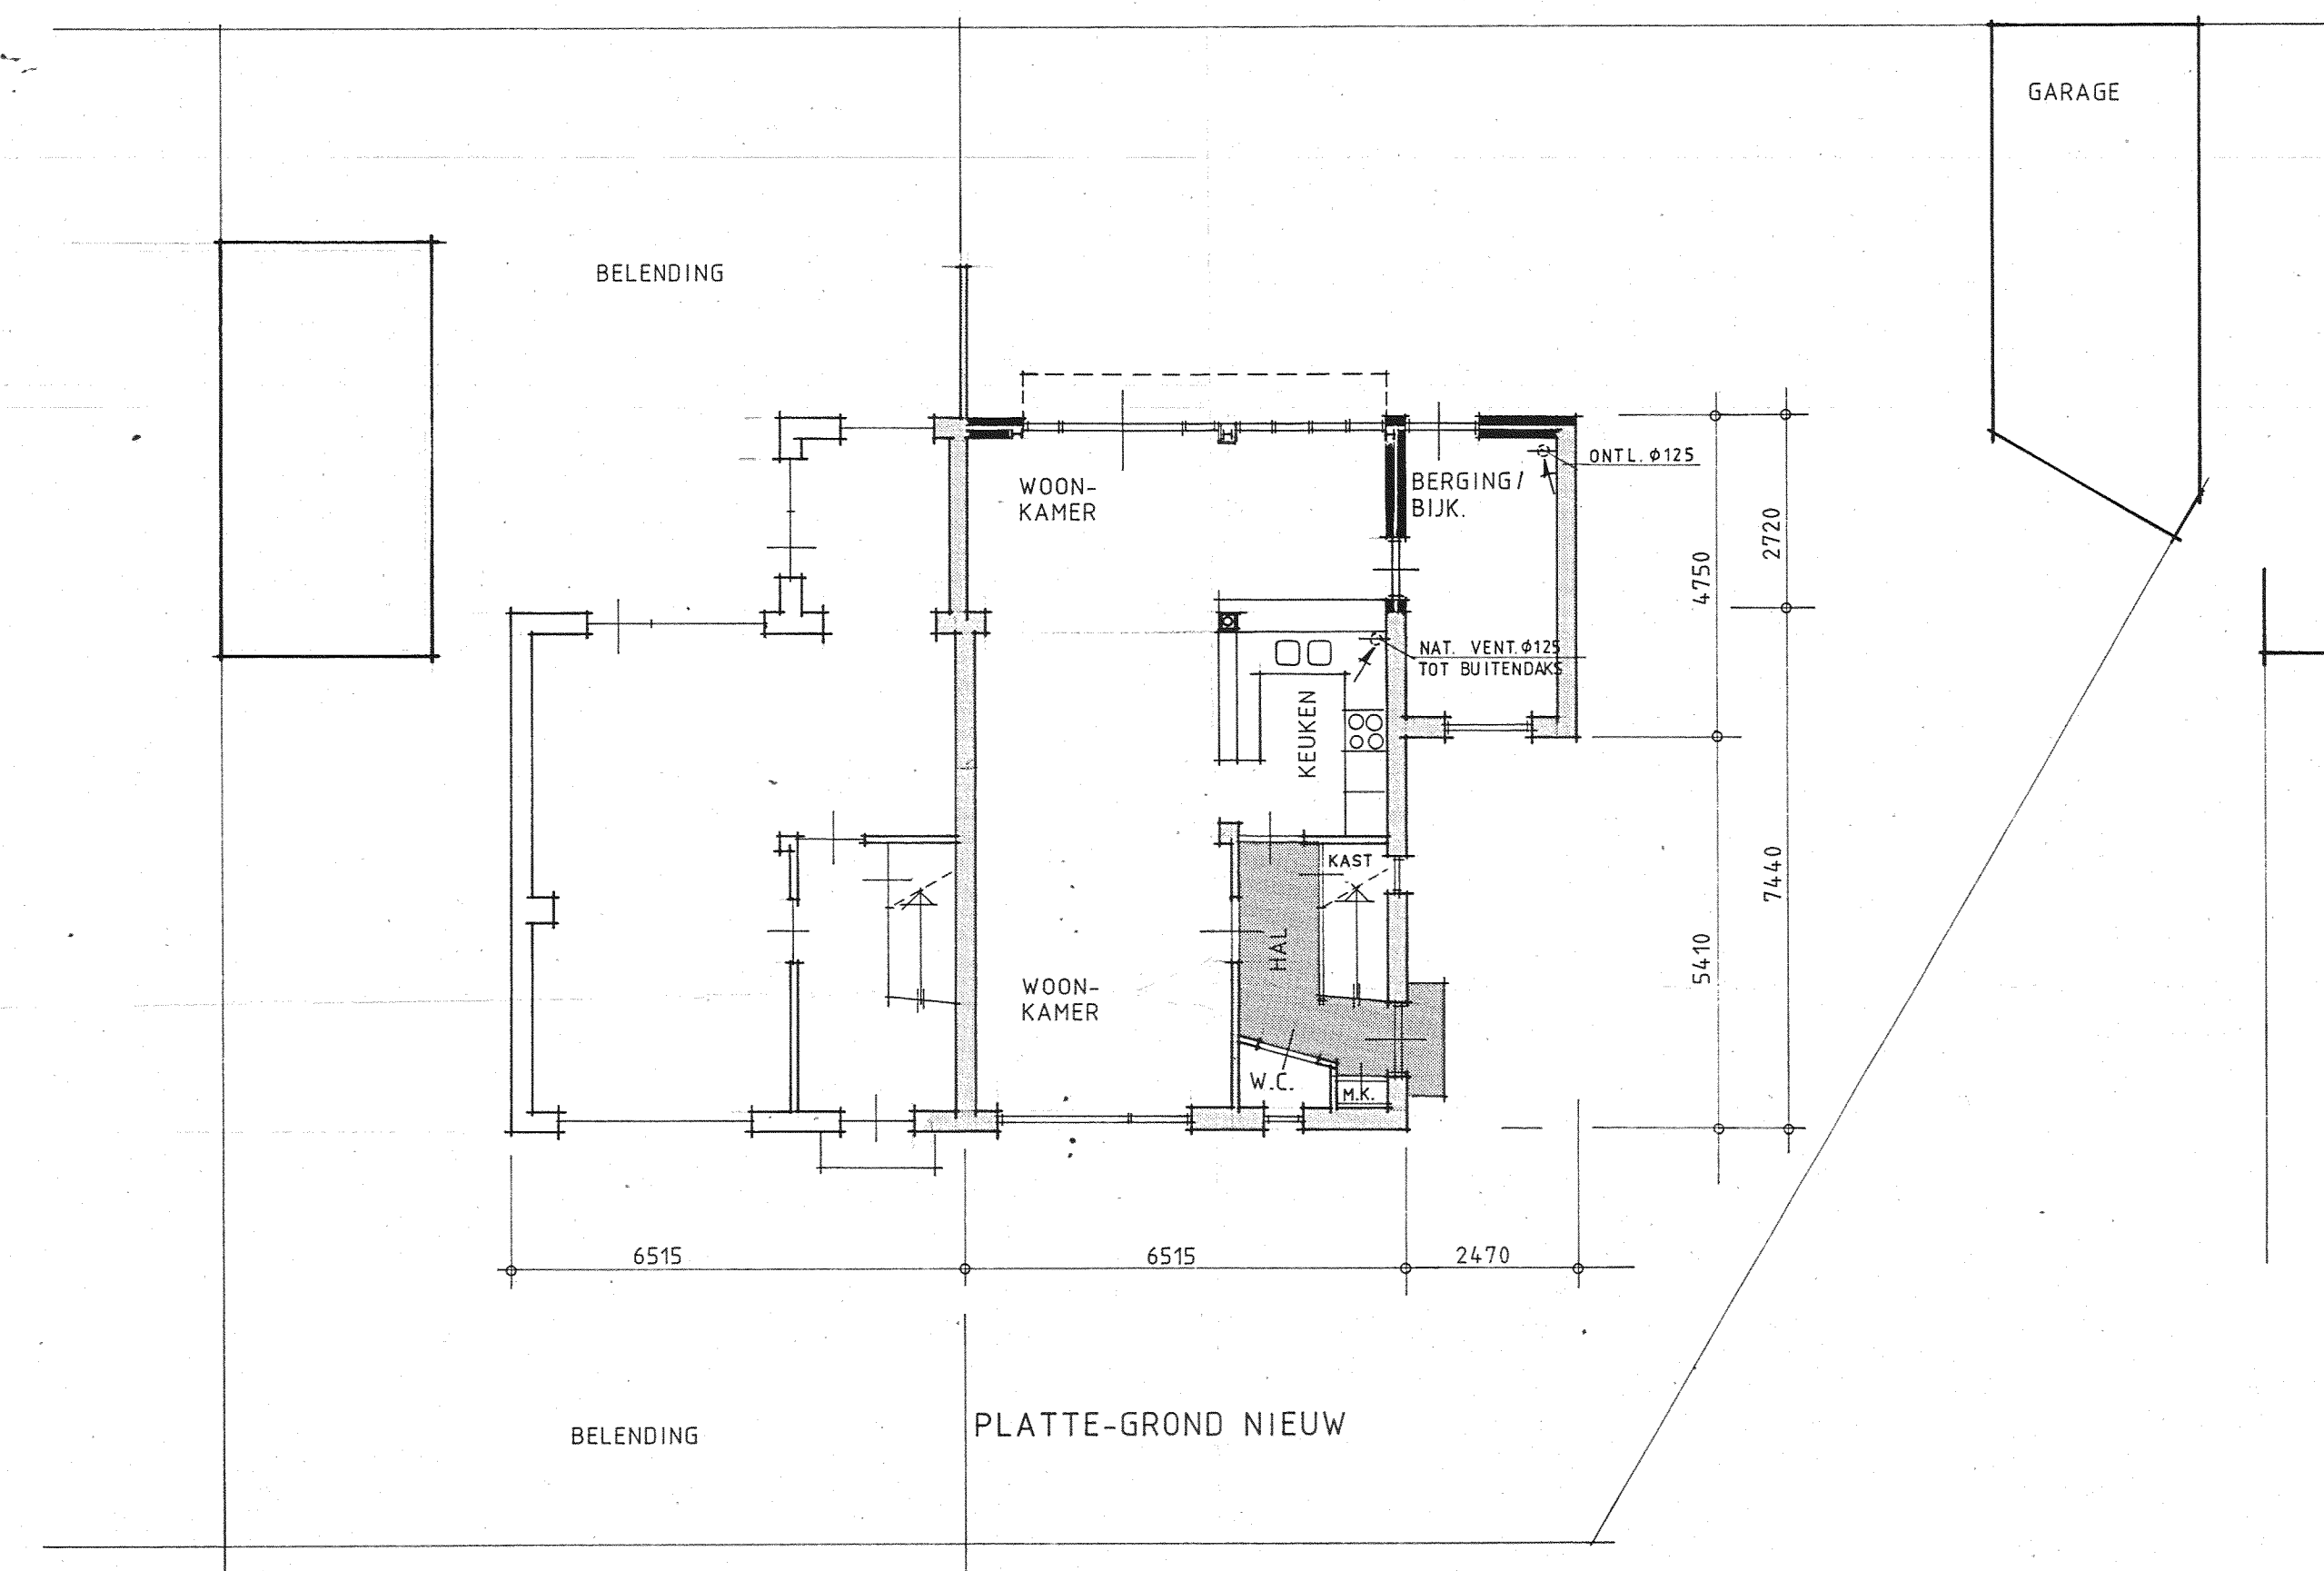


PLATTE-GROND NIEUW

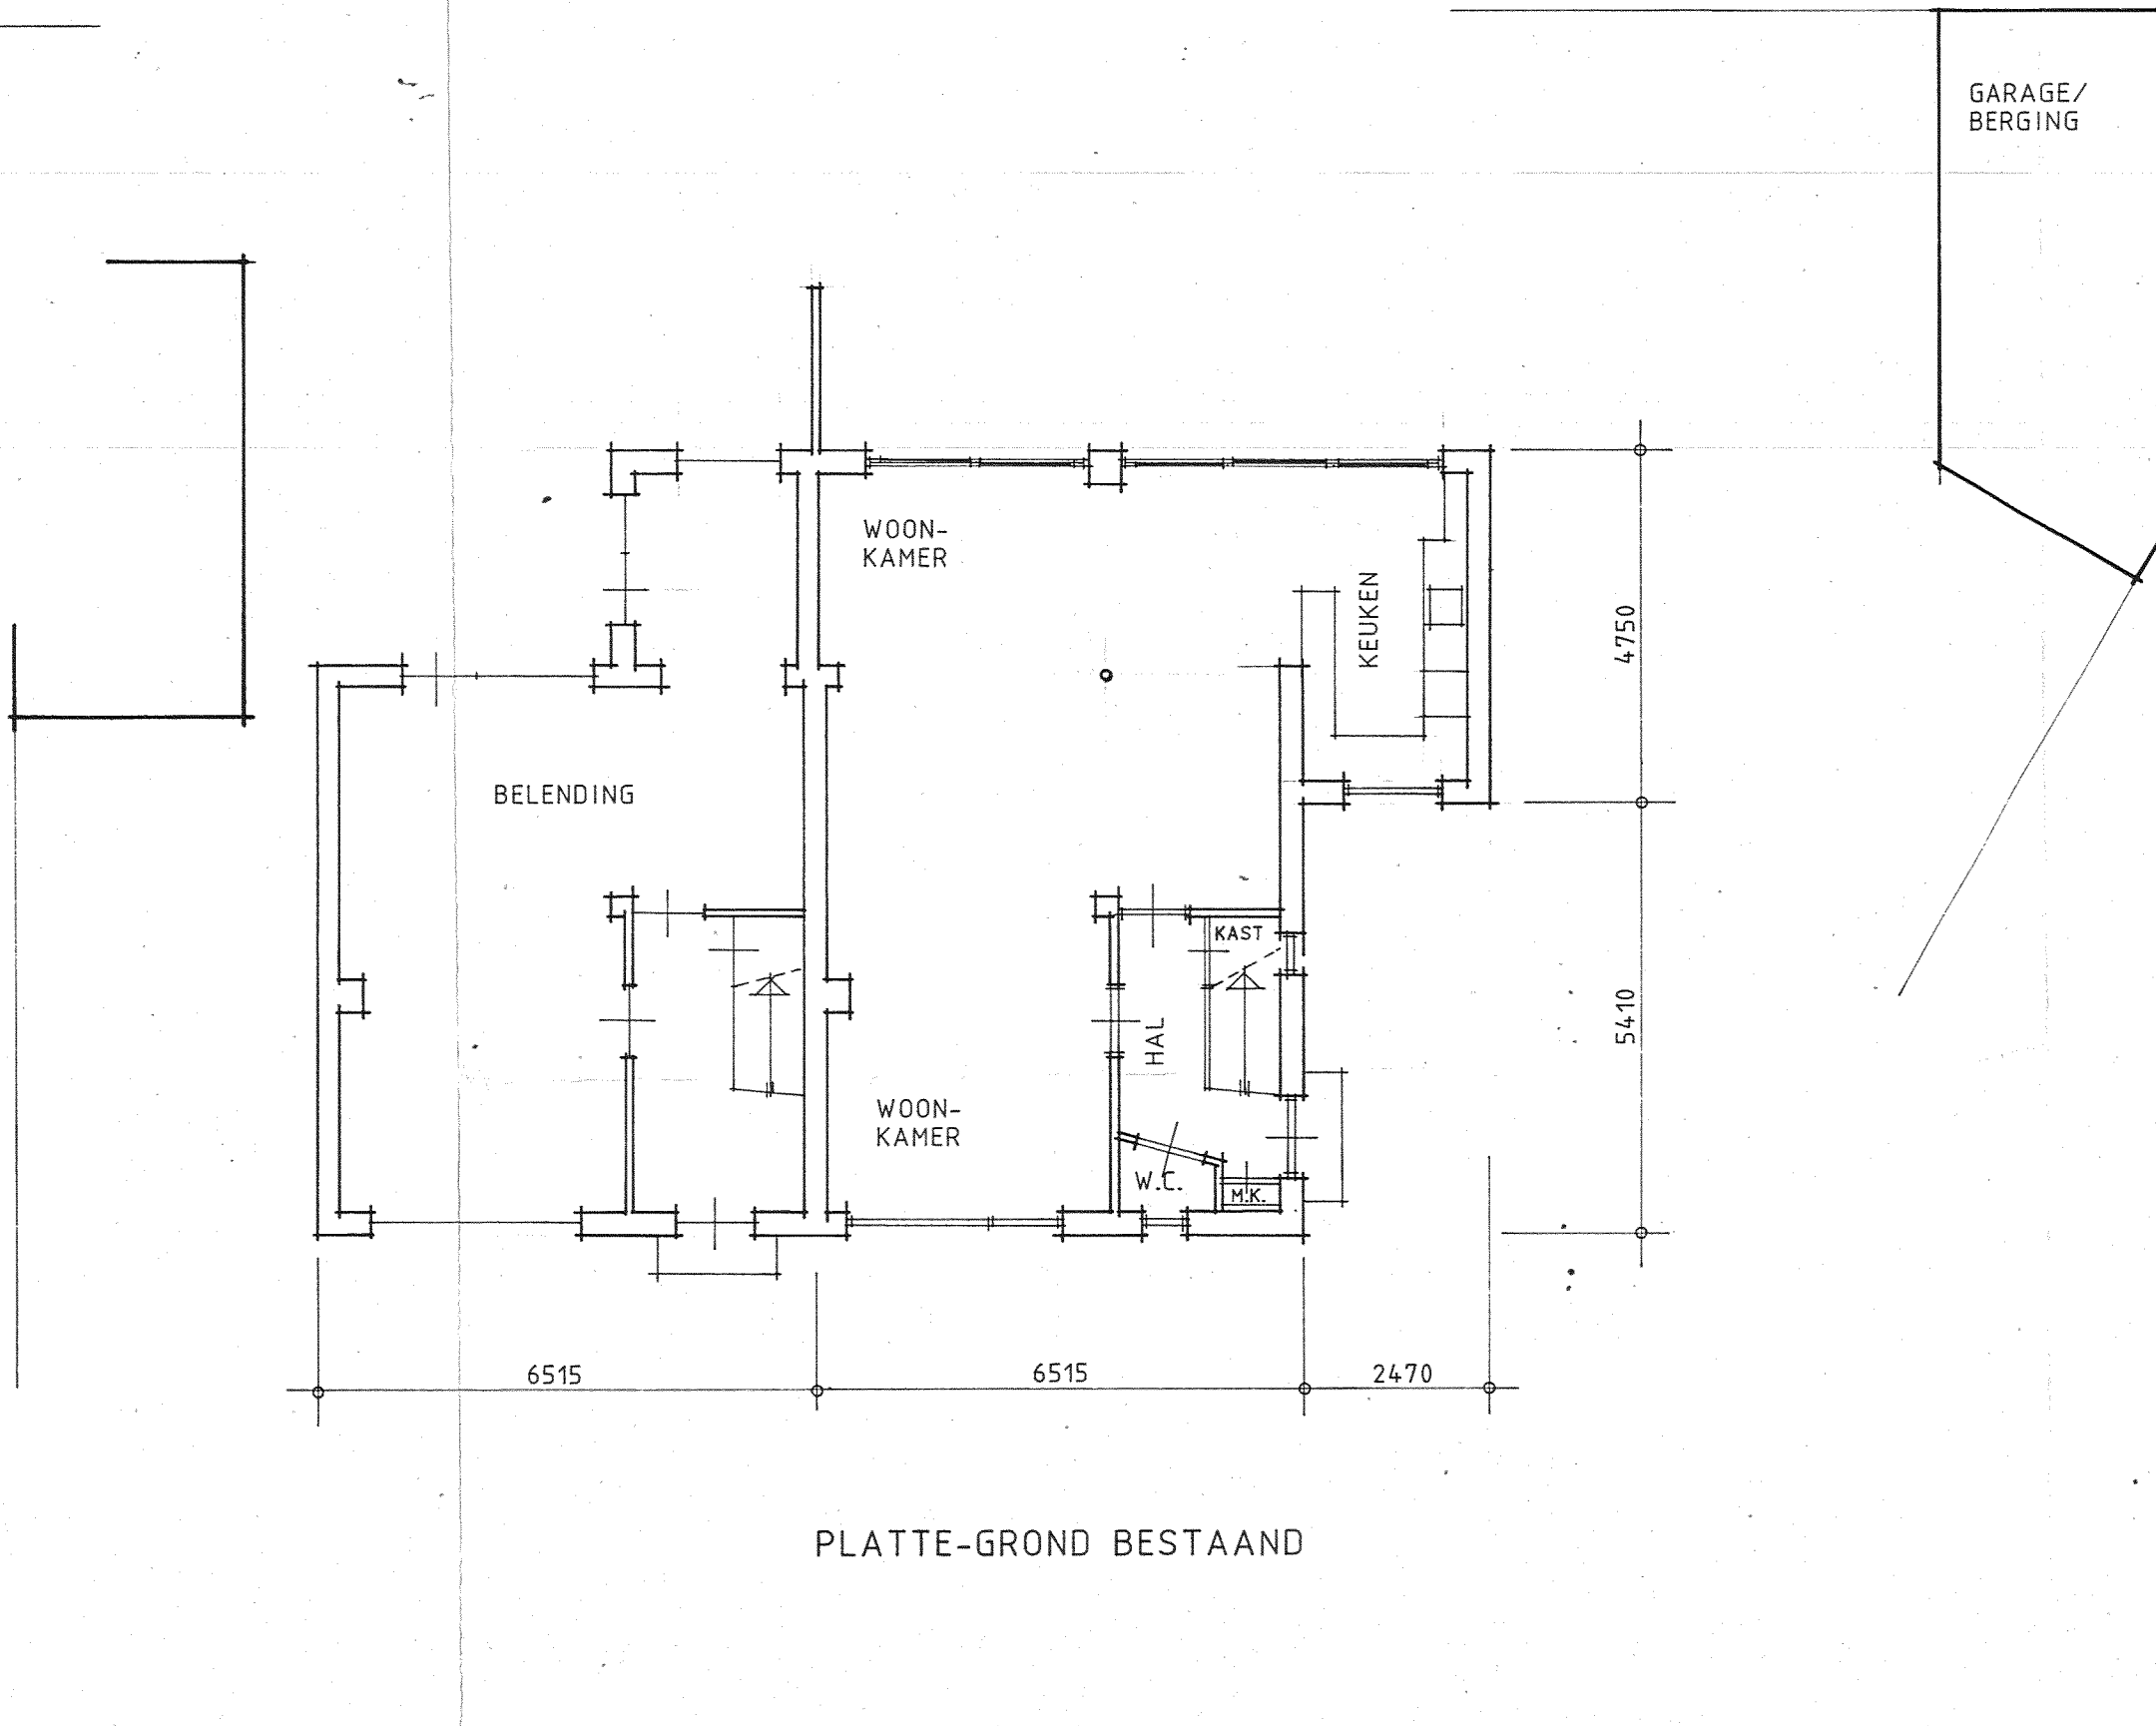


PLATTE-GROND BESTAAND

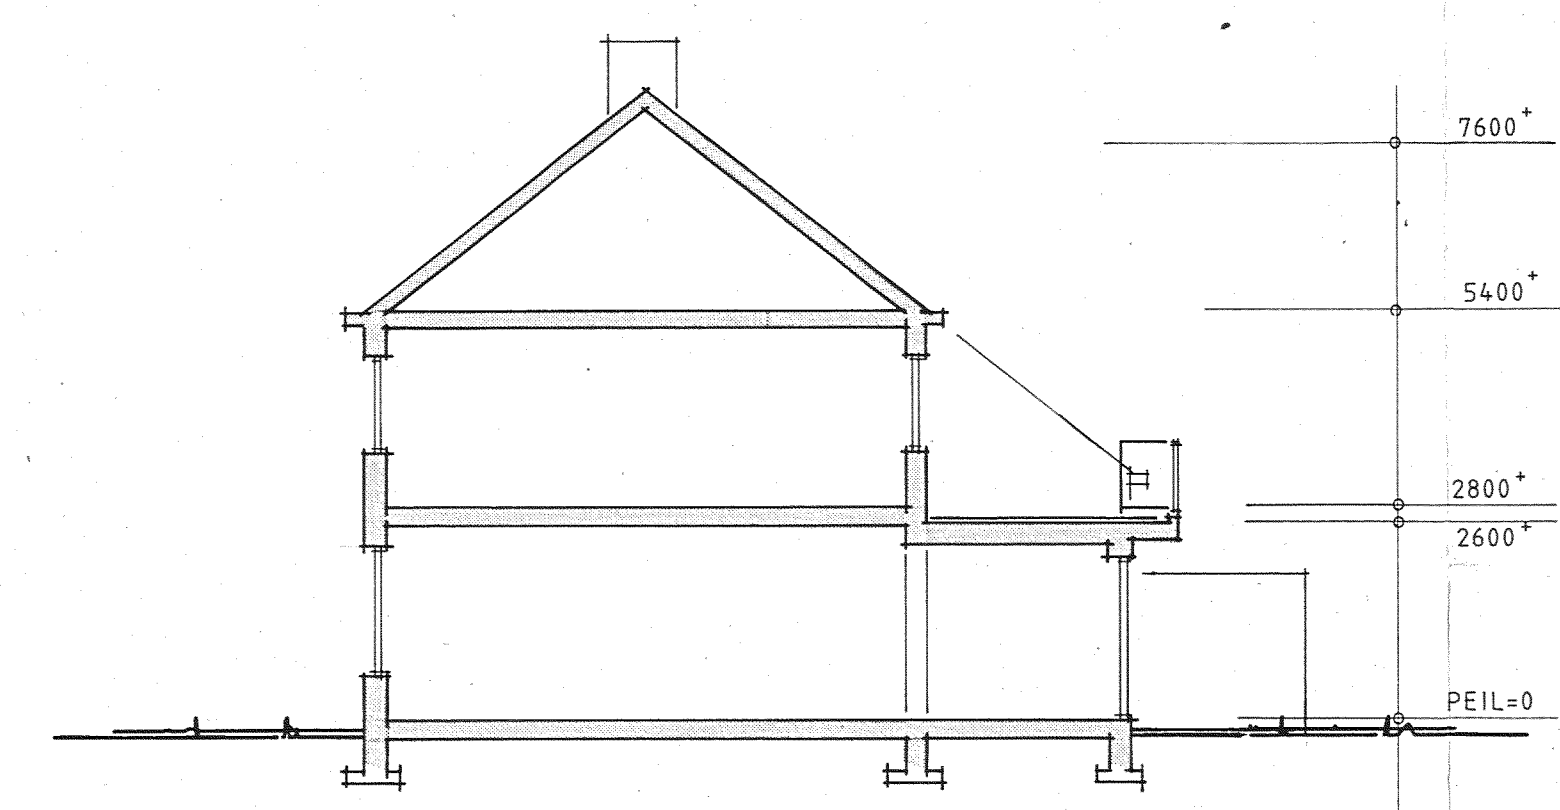


PRINCIPE DOORSNEDE

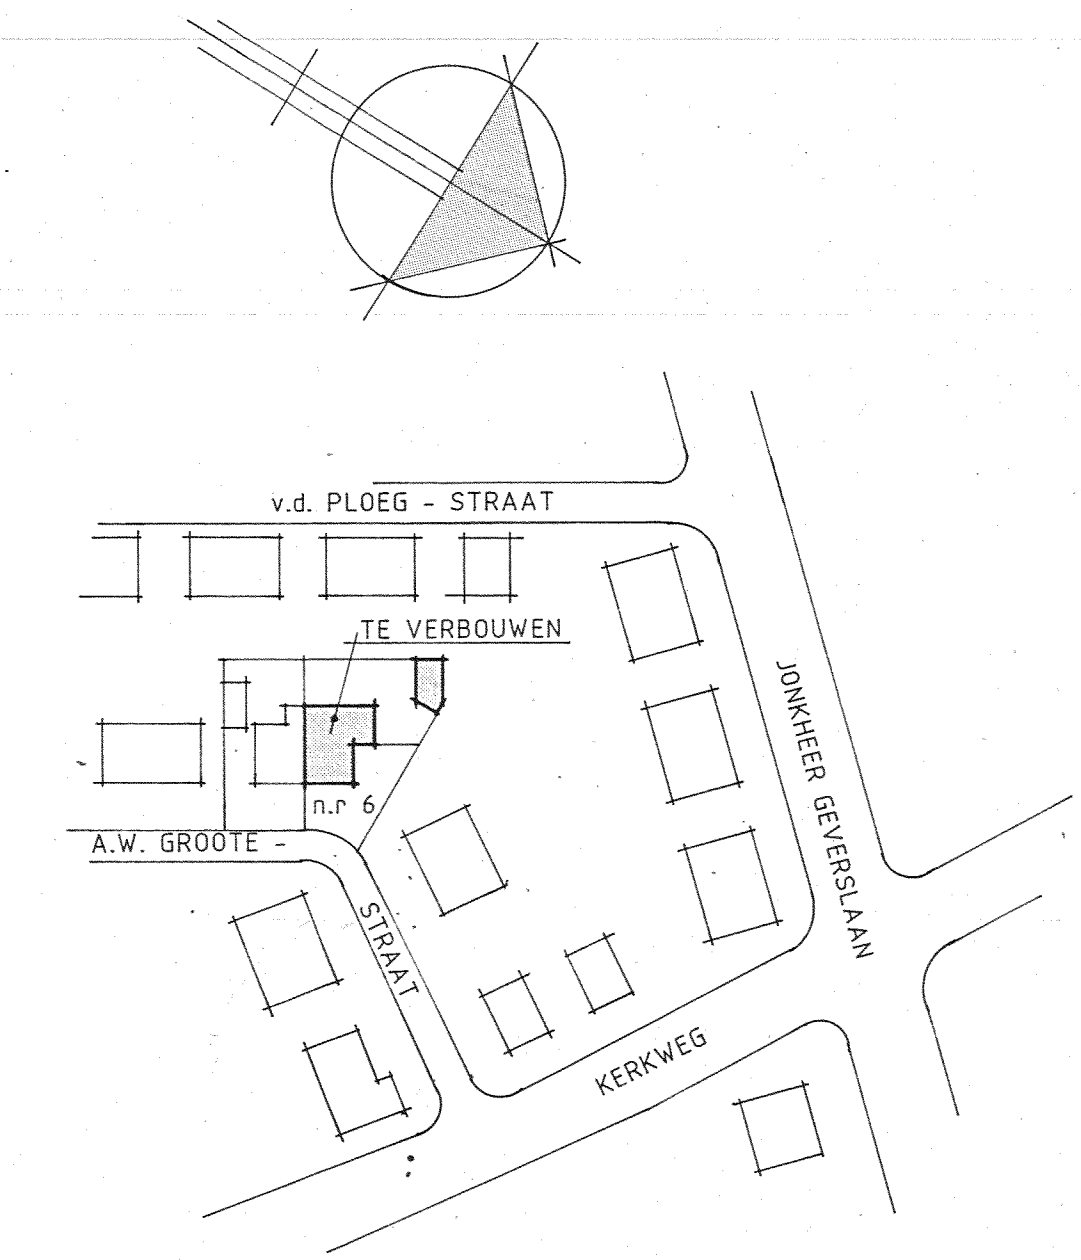


SITUATIE SCHAAL 1 : 1000
A.W. GROOTESTRAAT 6
GEMEENTE HEEMSKERK

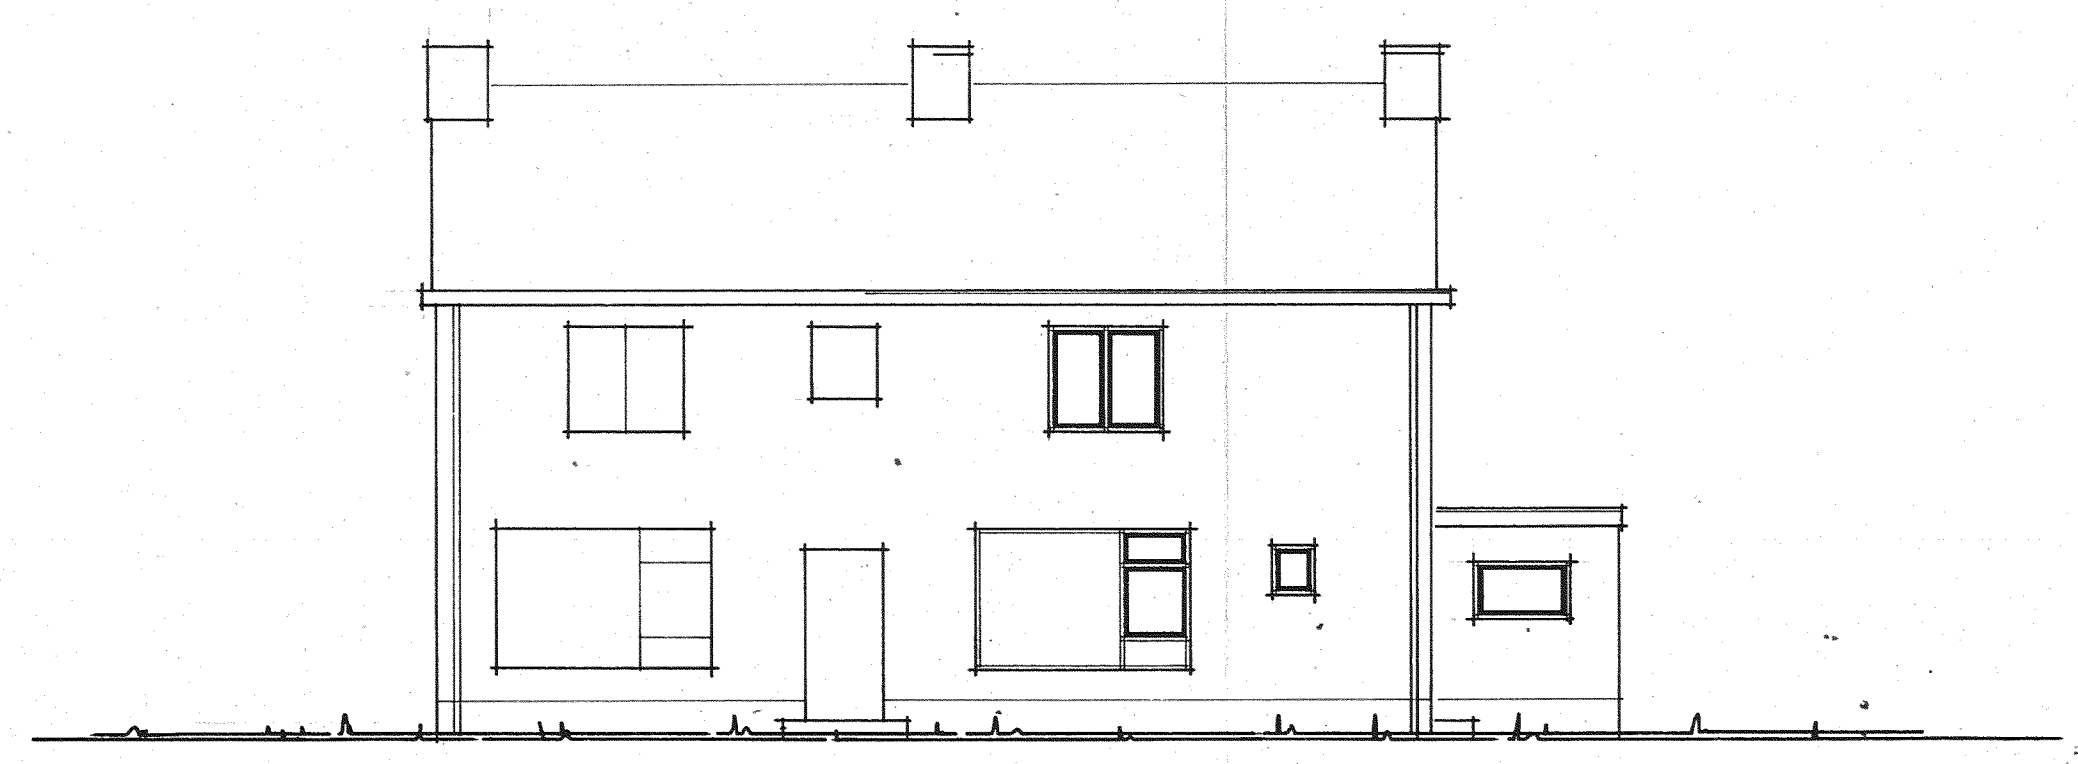

VOORGEVEL BESTAAND

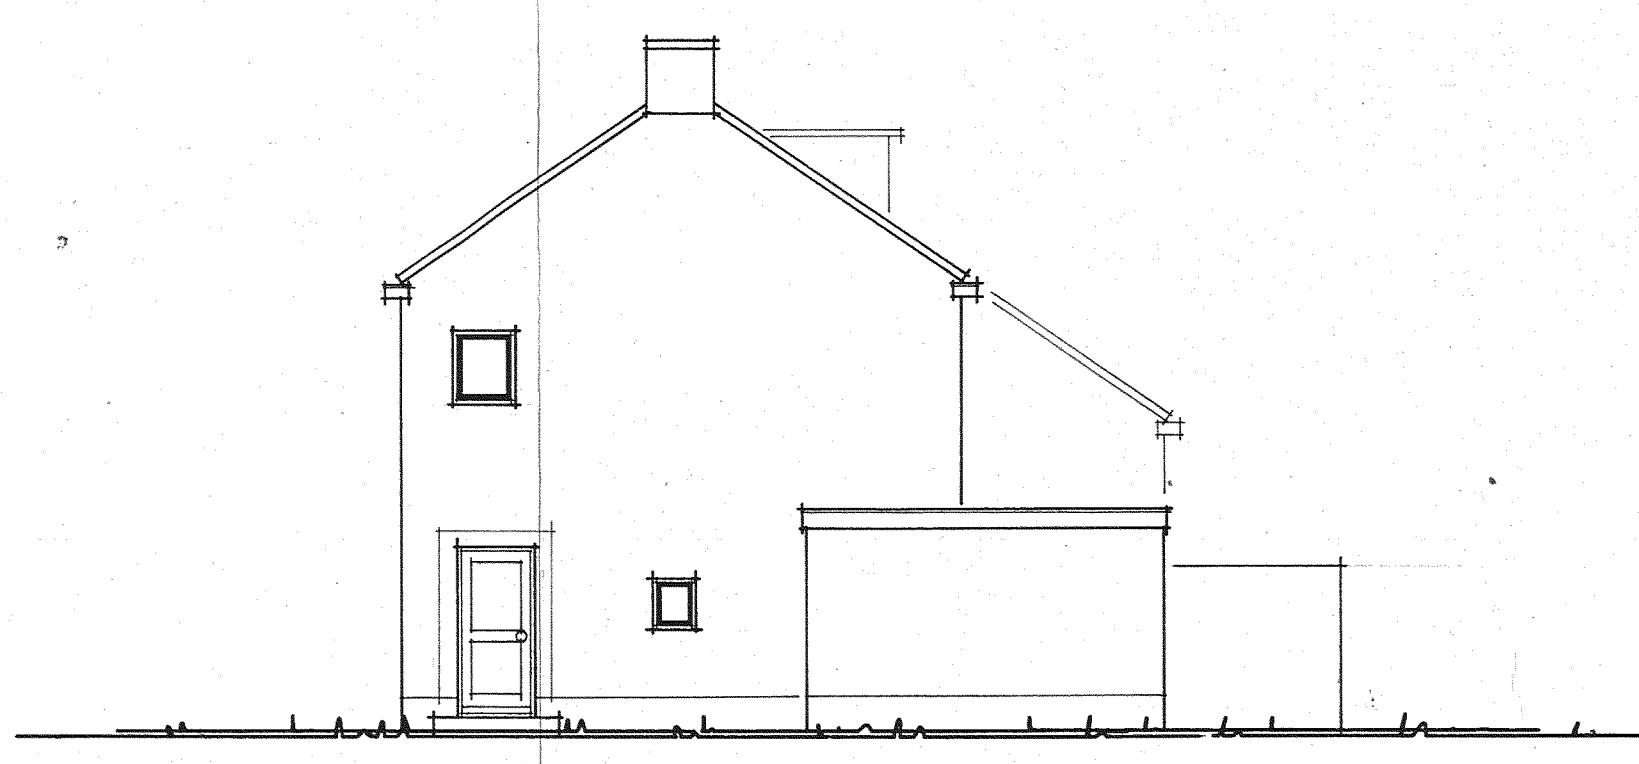

ZIJGEVEL BESTAAND

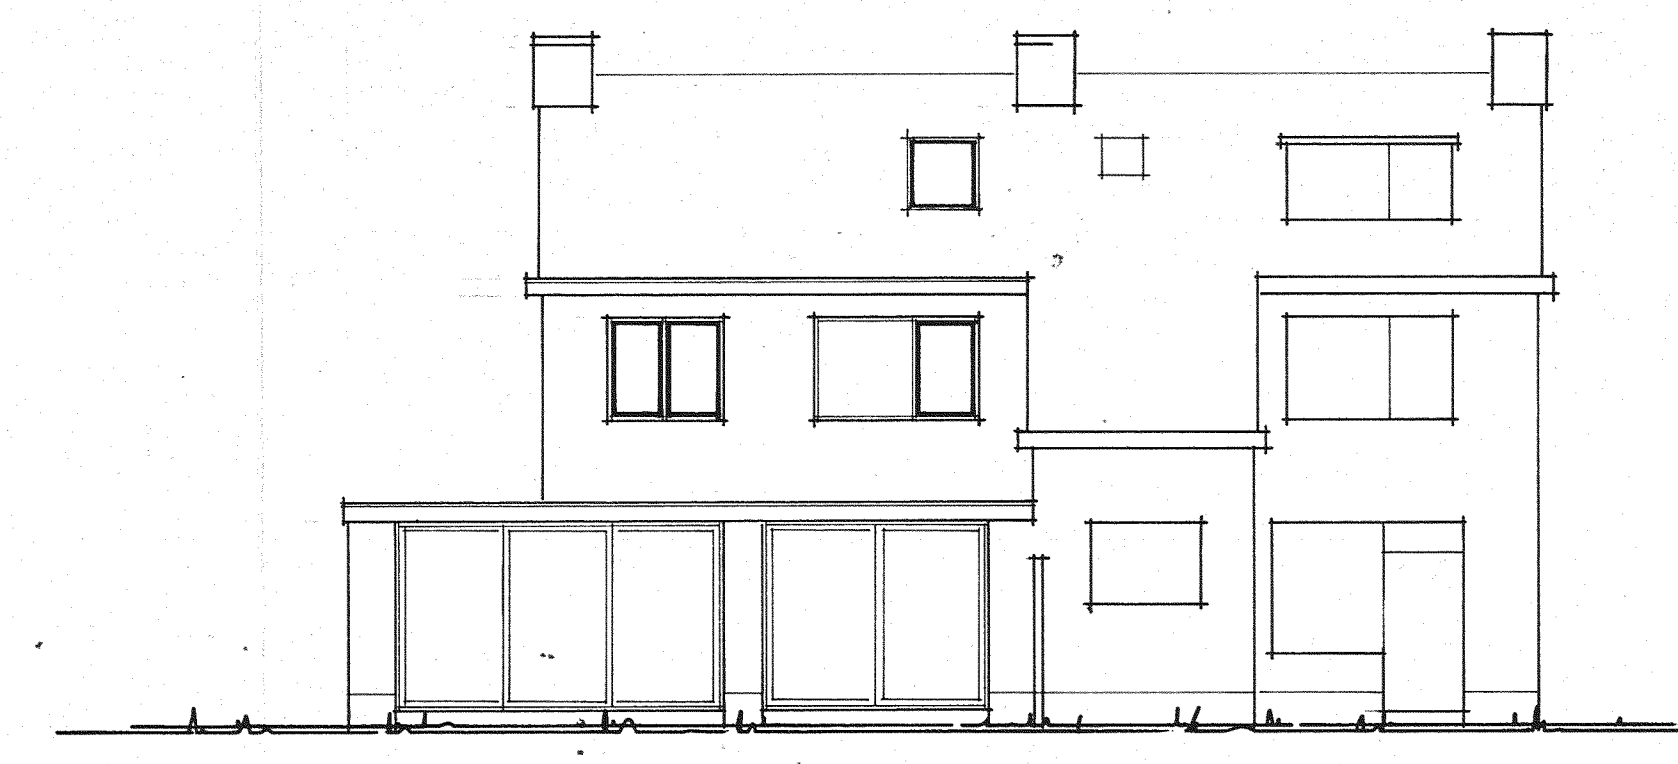

ACHTERGEVEL BESTAAND

Behoort bij besluit van
de Raad van Heemskerk
B. en W. dd. 14 April 1992 no. 50/gg
Mij bekend.
De Secretaris van Heemskerk
[Handwritten Signature]

ONTVANGEN 1 APRIL 1993

werk	het VERBOUWEN van een WOONHUIS A.W. GROOTESTR. 6 te HEEMSKERK f.b.v. FAM. V. LIESHOUT	
onderdeel	BESTEKTEKENING	
opdr. gever	FAM. v. LIESHOUT	schaal 1 : 100
gewijzigd	11-10-'89 24-01-'90 15-02-'90	dat. 20-09-'89

89-0915
werknummer
tek. nummer
01