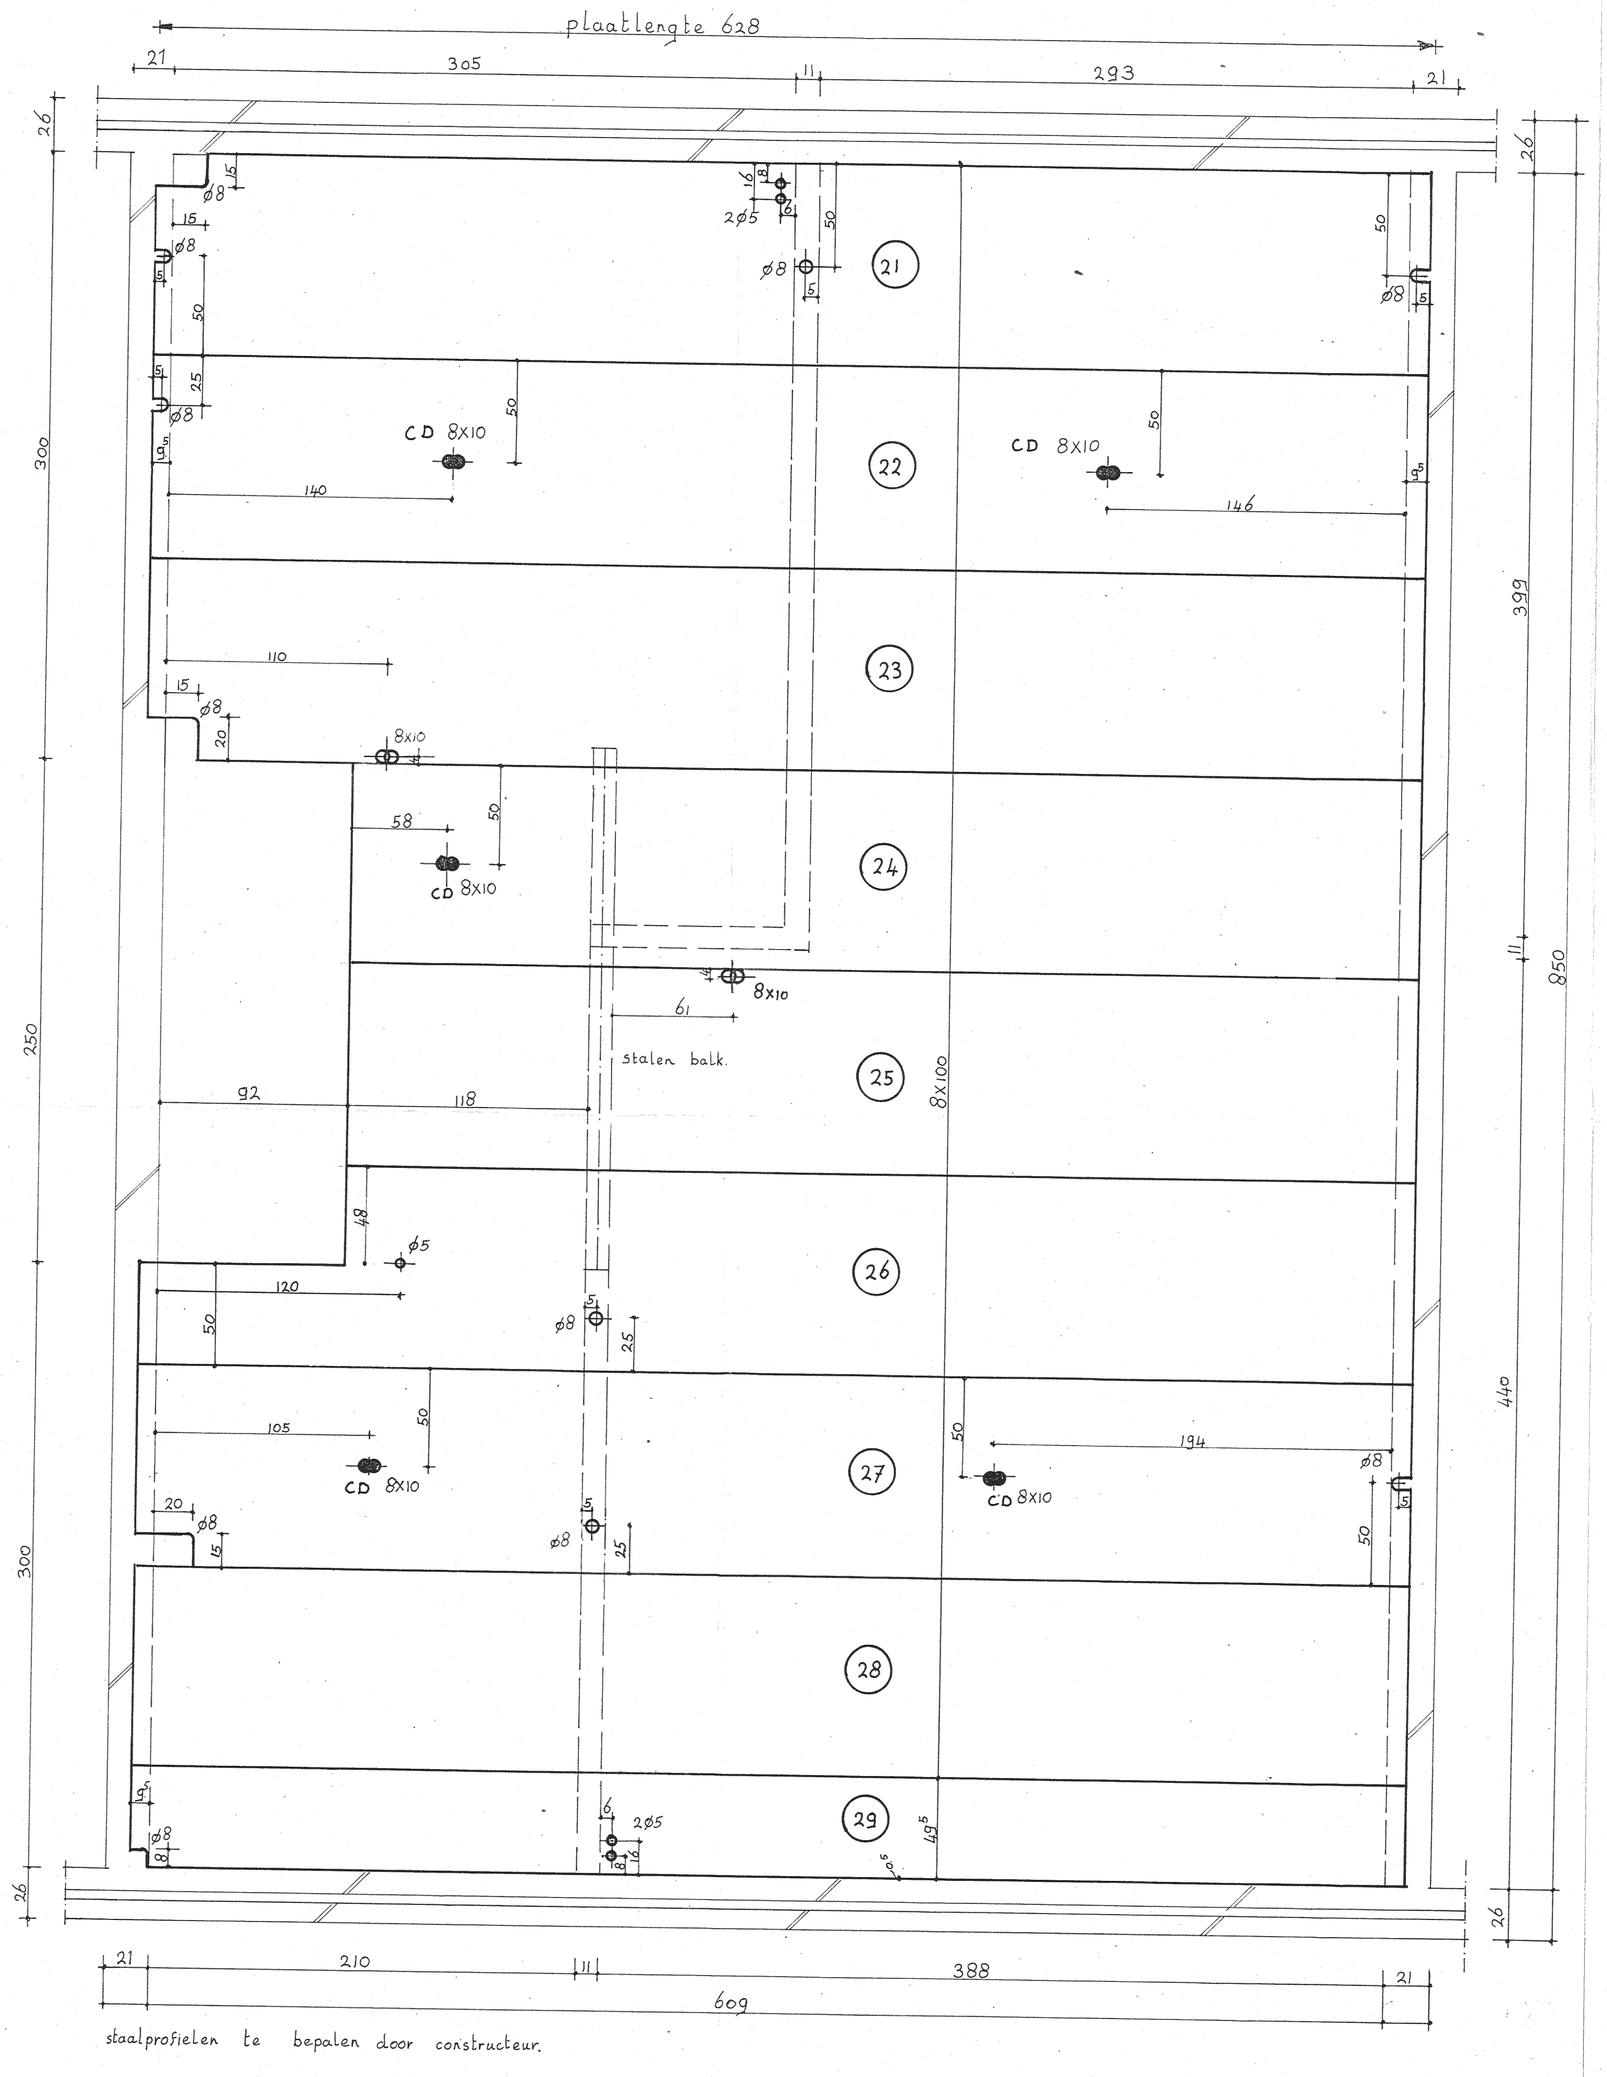

staalprofielen te bepalen door constructeur.

vloerdikte	: 10 cm hol
eigen gewicht dato-vloer	: 200 kg/m²
afwerking	: 40 kg/m²
nuttige belasting	: 200 kg/m²

specificatie per woning (85 X)

Nr	bedrading onder	bedrading boven	Lengte	breedte	aantal		
21	06	04	628	100	1		
22	06	04	628	100	1		
23	06	04	628	100	1		
24	08	04	526	100	1		
25	08	04	526	100	1		
26	10	04	628	100	1		
27	10	04	628	100	1		
28	08	04	628	100	1		
29	04	04	628	49⁵	1		

P 362

NV DATOVLOEREN

tolstraat 129 postbus 5327 tel.: 020-73 73 33
amsterdam-zuid

bouwplan : 181 woningen te heemskerk.

architect :

construct. :

opdr.gever: bouwbdr. de moel postbus 150 alkmaar.

onderdeel : zoldervloer type SG (130X)

get.: vB	dd.: 14-10-71	P 362	3
gez.:	schaal: 1:20		

nr.	gewijz. dd.	par.
4		
3		
2		
1	4-11-71	

VOOR UITVOERING - 8 NOV 1971
1971.