



voorgevel

rechter zijgevel

achtergevel


materialen & kleuren

dakbedekking	keramische pan	zwart (geglazuurd)
gevels	metselwerk	lichtgrijs
plint+voordeurvlak	metselwerk	donkergrijs
speklagen	metselwerk	antraciet
kozijnen	hardhout	wit/creme
ramen	hardhout	wit/creme
deuren	hardhout	wit/creme
garagedeur	staal	wit/creme
goot	w.r.cedar	wit/creme
boeideelen	w.r.cedar	wit/creme


	gevelsteen
	HSB-wand
	gipsblokken dik 70mm (-19db(a))
	rookmelder vlgns BBS.5446, aansluiten op lichtnet
	volgens bijgaande voorschriften
	mechanische ventilatie
	ventilatierooster

inbraakwerendheid van de bereikbare gevelelementen (alle kozijnen) moet voldoen aan NEN 5096 klasse 2 en het bouwbesluit
 trap: aantr. min.220mm, oprt. max.185mm, vrije hoogte min.2,3m., leuning 900+
 vloerafscheiding: min 1m hoog, sprongen max 100mm, niet overkluuterbaar
 tegelwerk: badkamer & toilet vloertegels en wandtegels tot plafond, wateropname max. 0,01kg/0,5sec.




±9.165+
5.900+
5.300+
4.000+
3.000+
2.000+
4.00+
peil

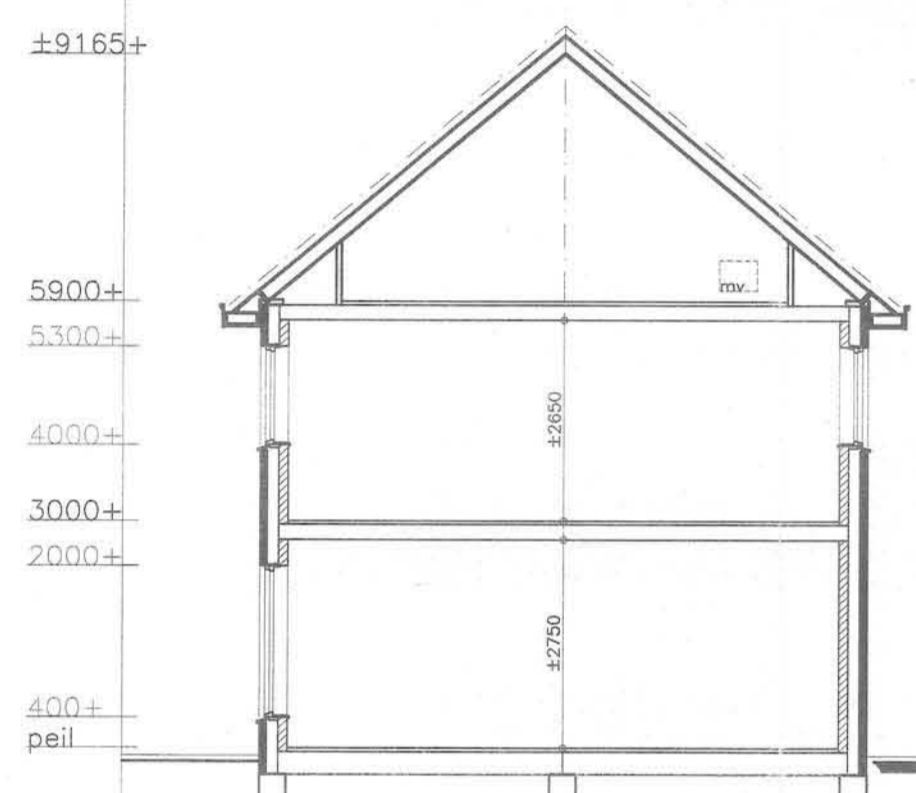


doorsnede

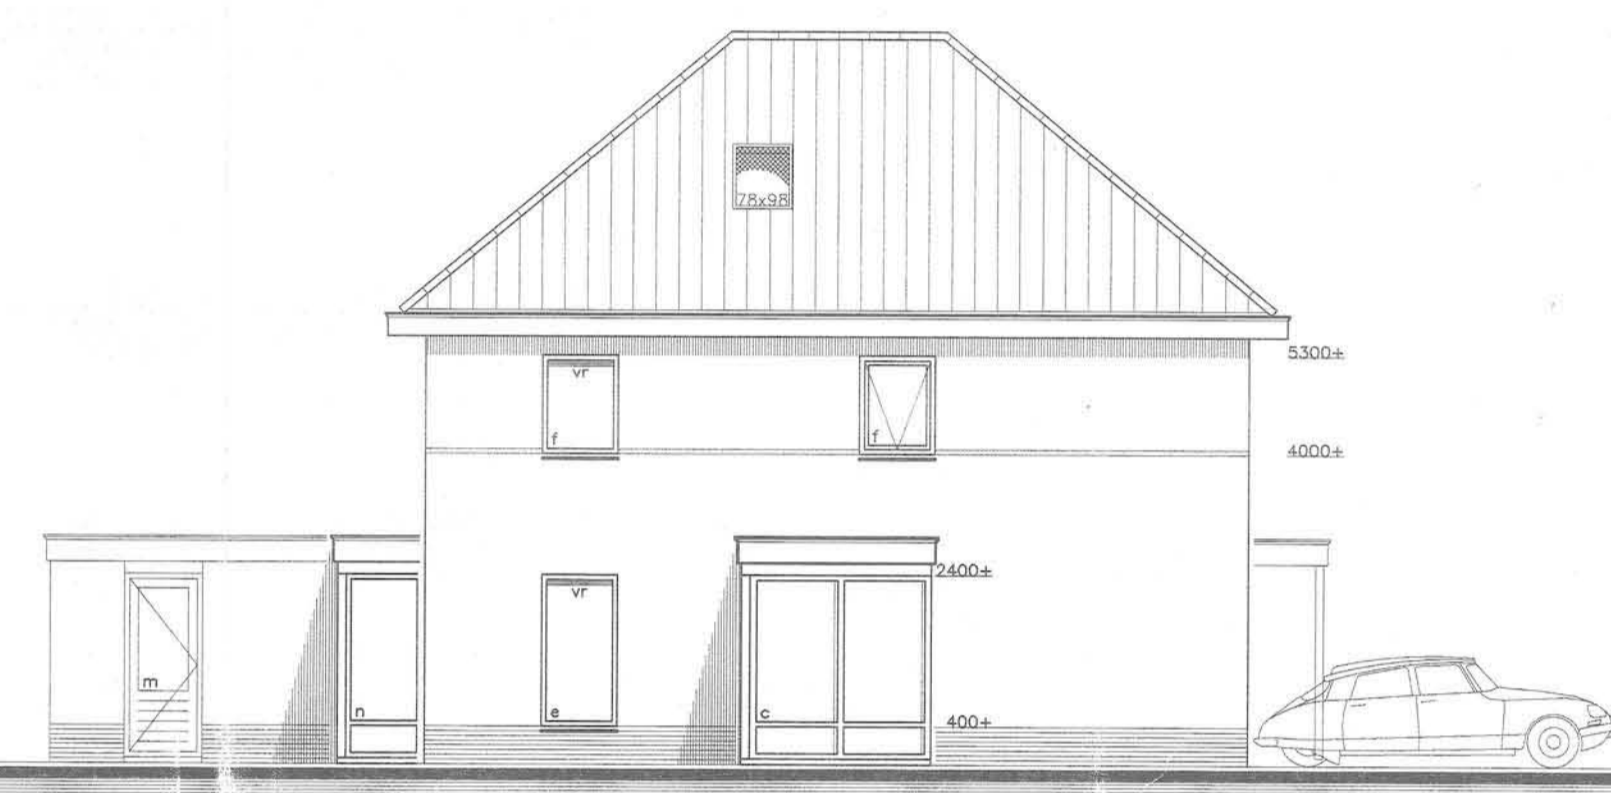


linker zijgevel

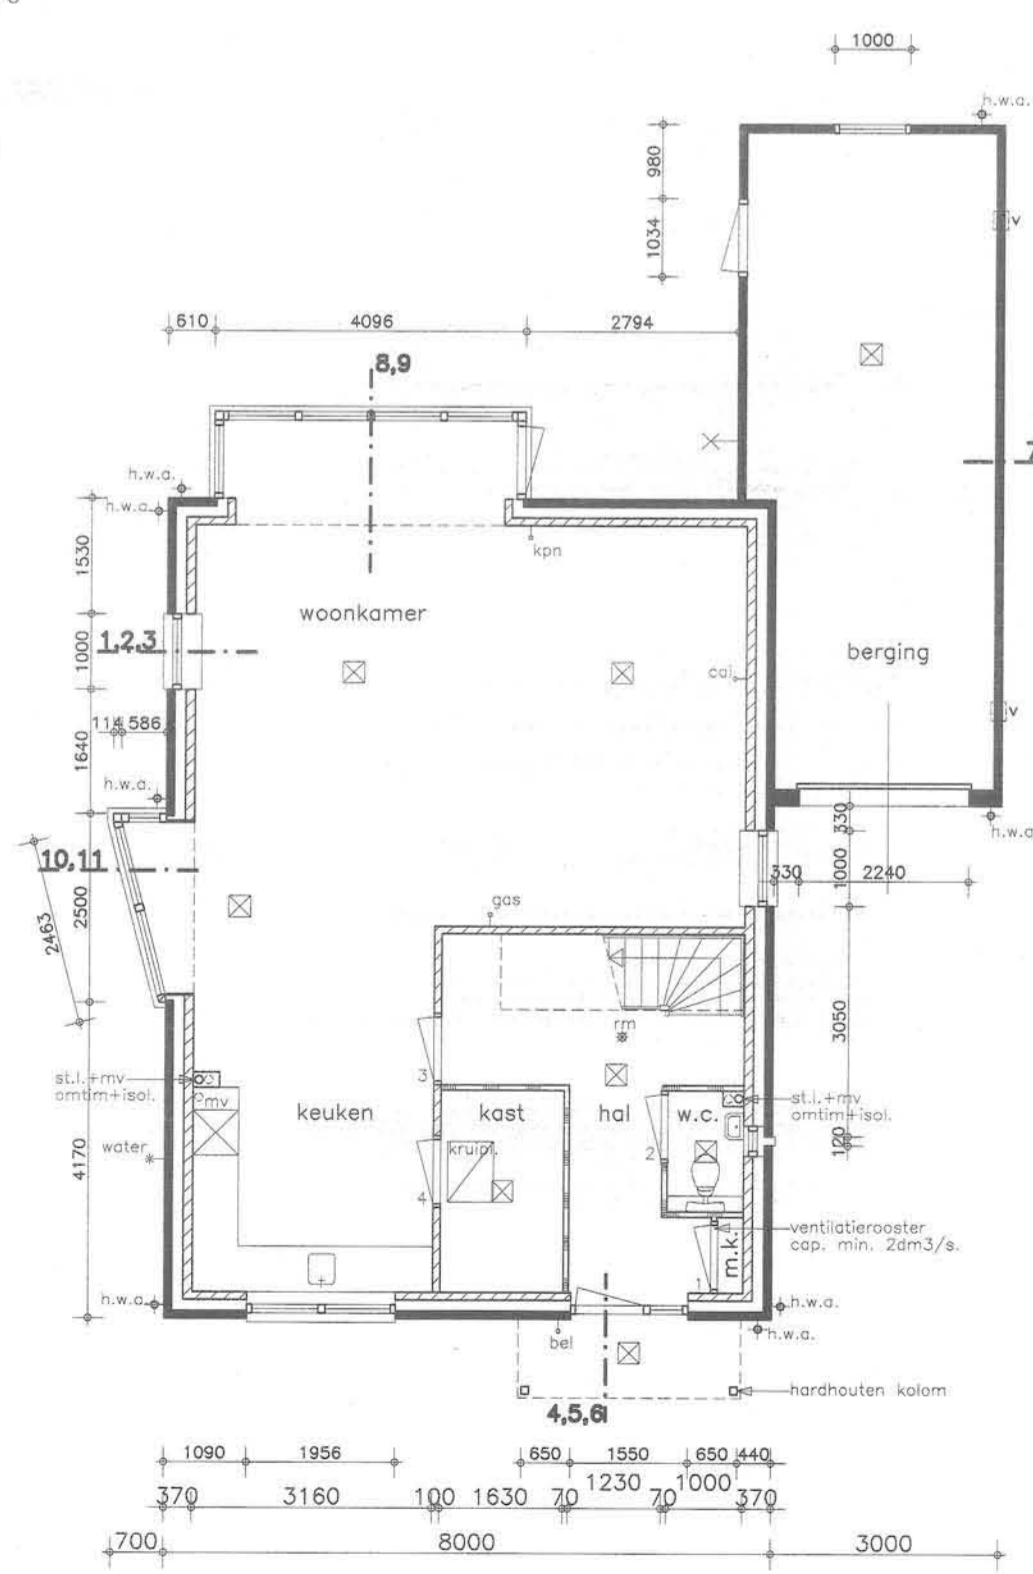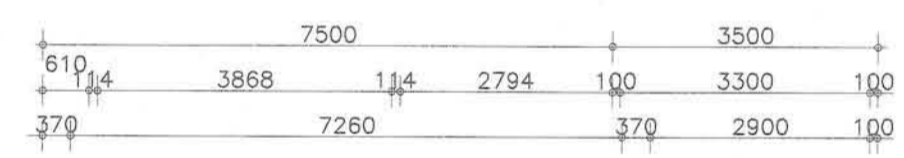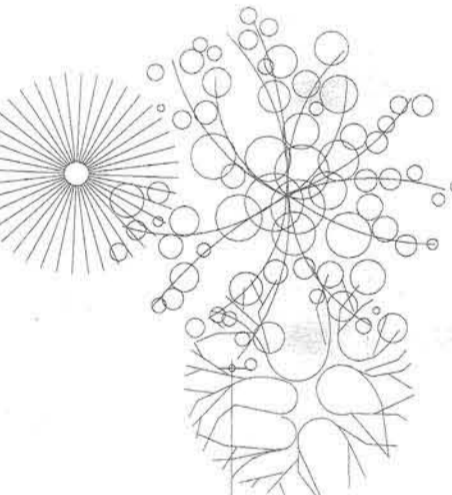

begane grond

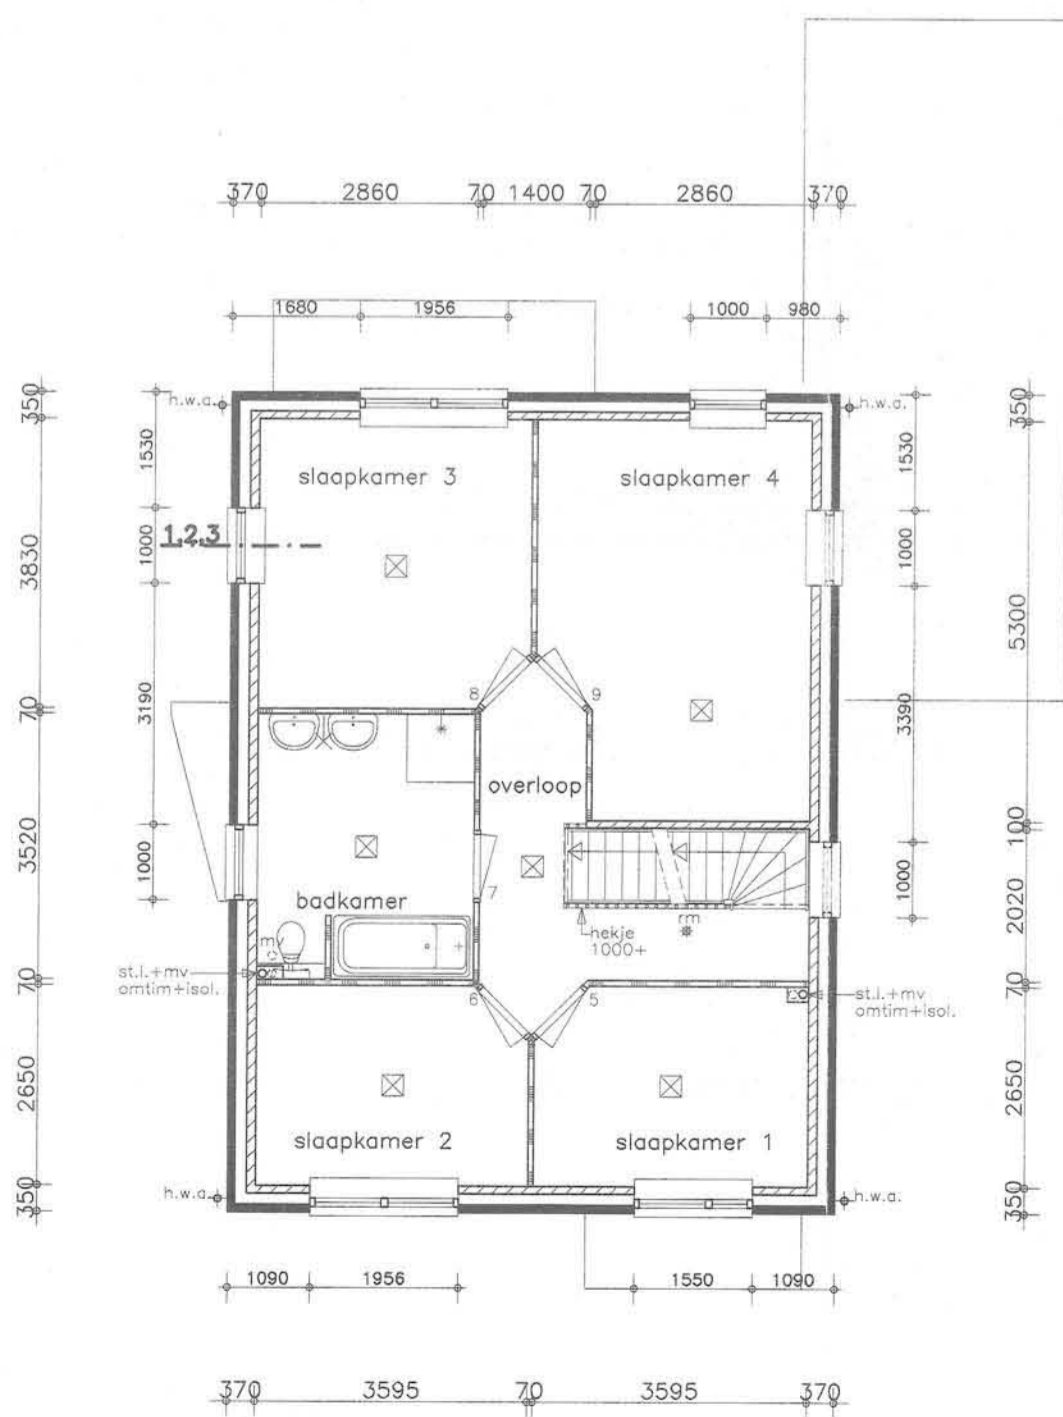

verdieping

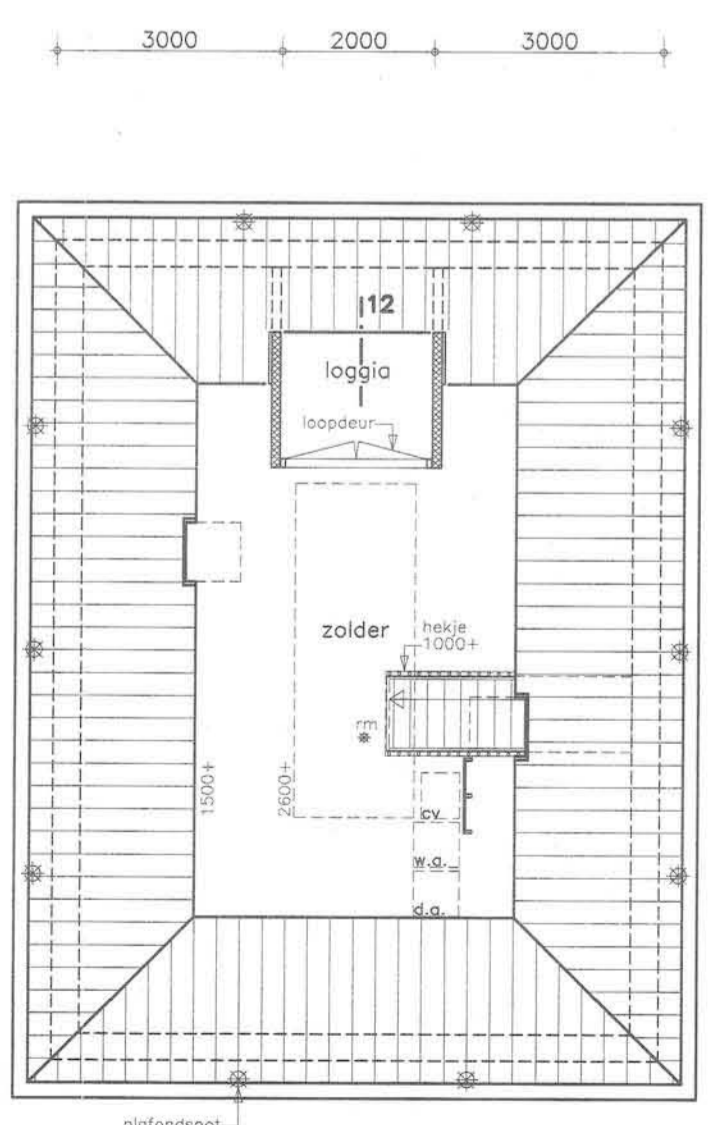

zolder



INGEKOMEN

02 MAART 2004

GEMEENTE HEEMSKERK

Bijhoort bij besluit van:
Burgemeester van Heemskerk
van 11 MAART 2004
namens dezen,
Mijn bevoegdheid is:
De gemeente van Heemskerk,

GEMEENTE HEEMSKERK
02 MAART 2004
INGEKOMEN

situatie
kadastraal bekend
gemeente: heemskerk
plan: de wierden eiland 6
kavel: 63,5
schaal 1:1000

bob nieuweboer
architectenburo

dorpstraat 11
1693 ab wervershoof
tel: 0228 - 58 26 44
fax: 0228 - 58 15 06

schaal:	getekend:	gewijzigd:	werksnummer:	tek:
1:100	e. bakker	17-10-'03	08-12-'03	03-3216
datum:		01-03-'04		filenummer:
30-09-'03				3216-01

opdr.gever: fam. g.l.j. burgemeester
laan van ambertshoeve 171
1902 sc castricum
tel.:0251-658707

betreft: woonhuis met garage in plan
de wierden eiland 6 te heemskerk

onderwerp: bestektekening

email: info@bobnieuweboer.nl postbus 38 1693 zg wervershoof

03-3031