



FUNDERING EN RIOLERING

voor exacte gegevens palen, fundering en wapening zie tekening constructeur
riolering is een aanname, exact verloop aansturingen e.d. vlgns bouwbesluit en NEN 3215 h.w.a. aansturen op grondleiding d.m.v. vertikaal schuifstuk

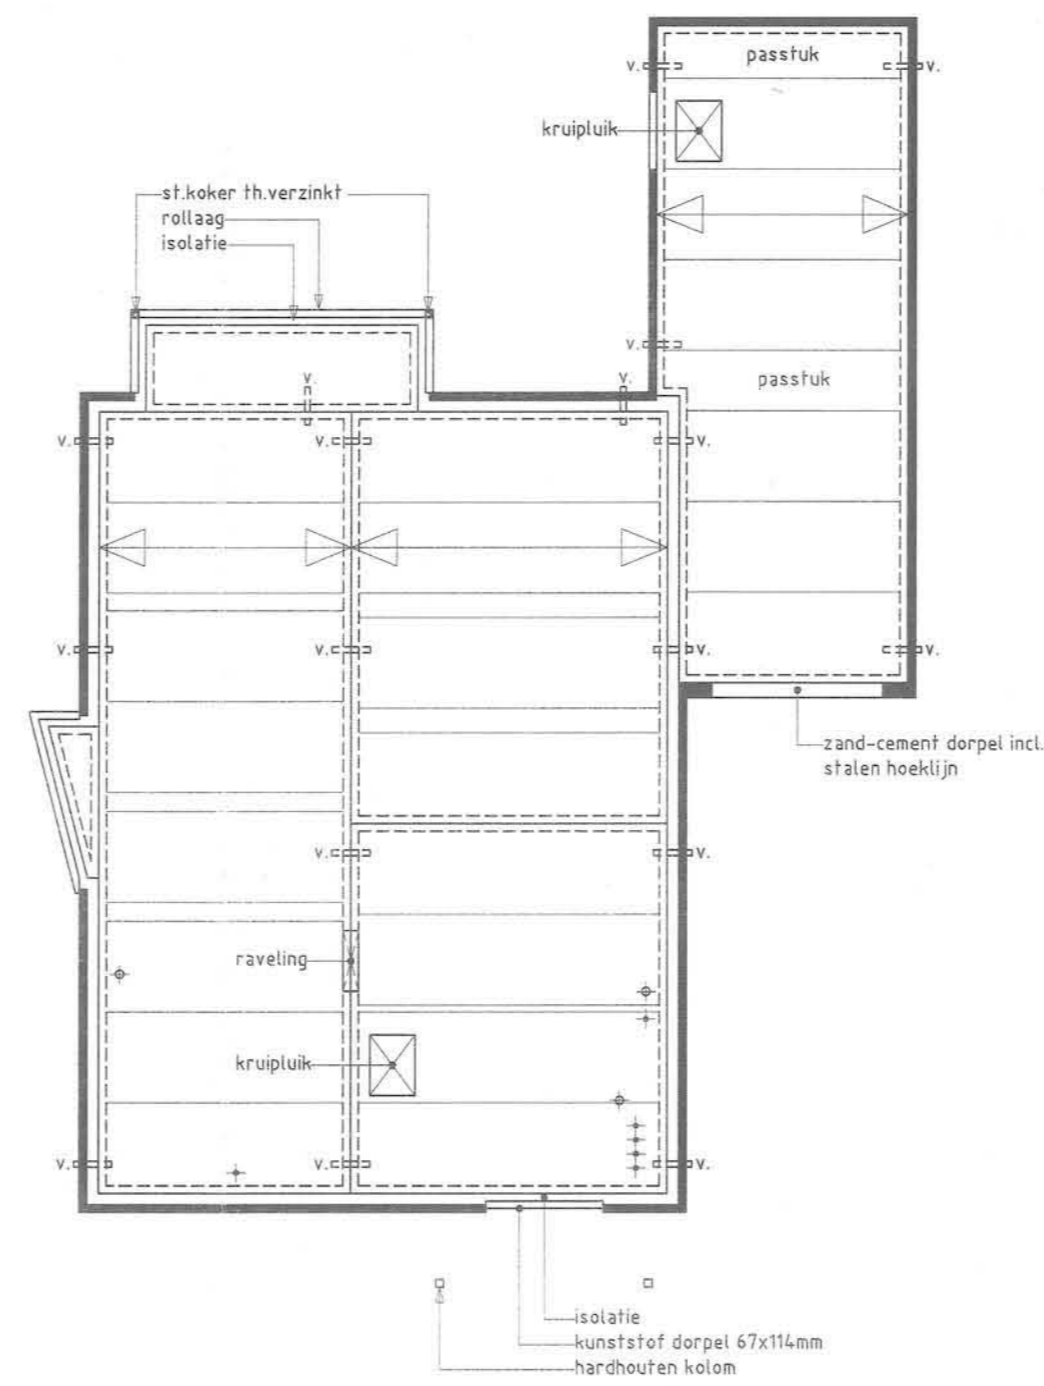


BEGANE GRONDVLOER

geïsoleerde rib-cassettevloer R vlgns EP, 50mm zand-cement afwerklaag belastingen volgens opgave constructeur kruipruimte ventileren
200x250 = muur rustend op vloer

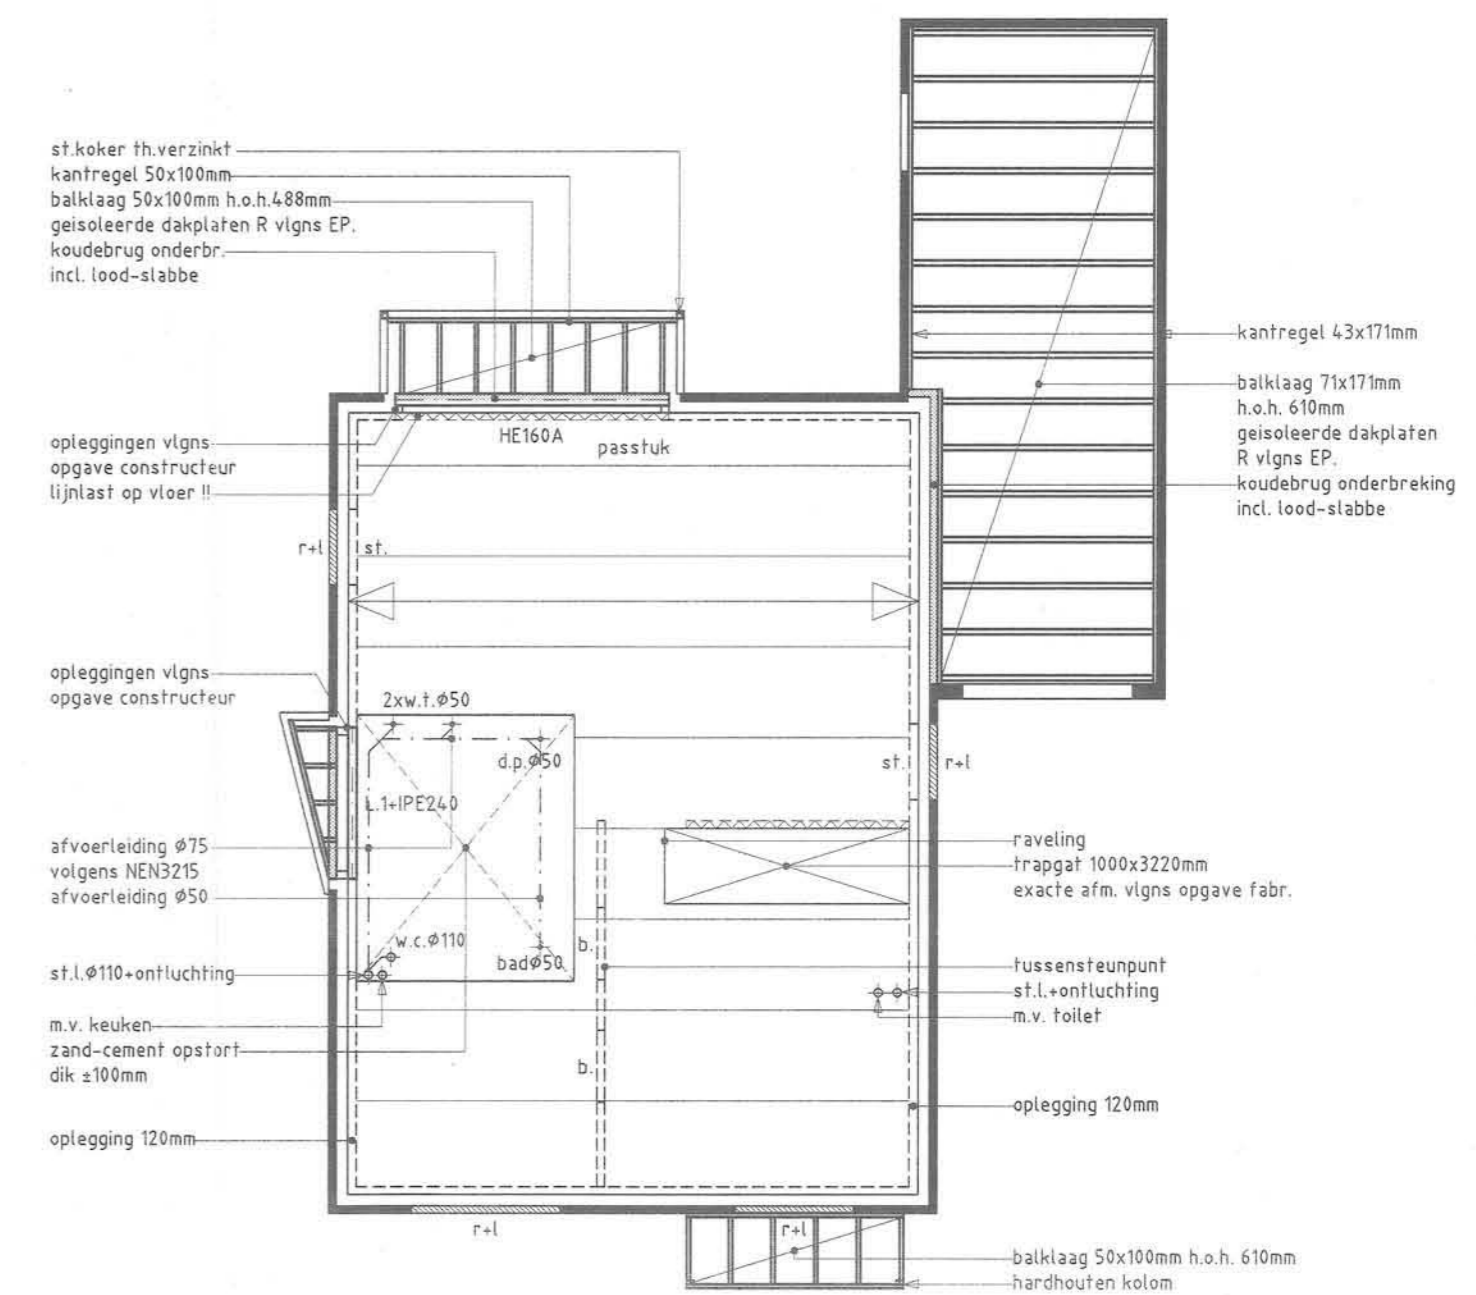


VERDIEPINGSVLOER

kanaalplaatvloer dik 200mm
zand-cement afwerklaag dik 50mm
r. = rollaag
l. = stalen latei
st. = stalen ligger
l.f. = l. 200x100x10
b. = betonplaat
belastingen volgens opgave constructeur
exacte afmetingen staalconstructie volgens opgave constructeur

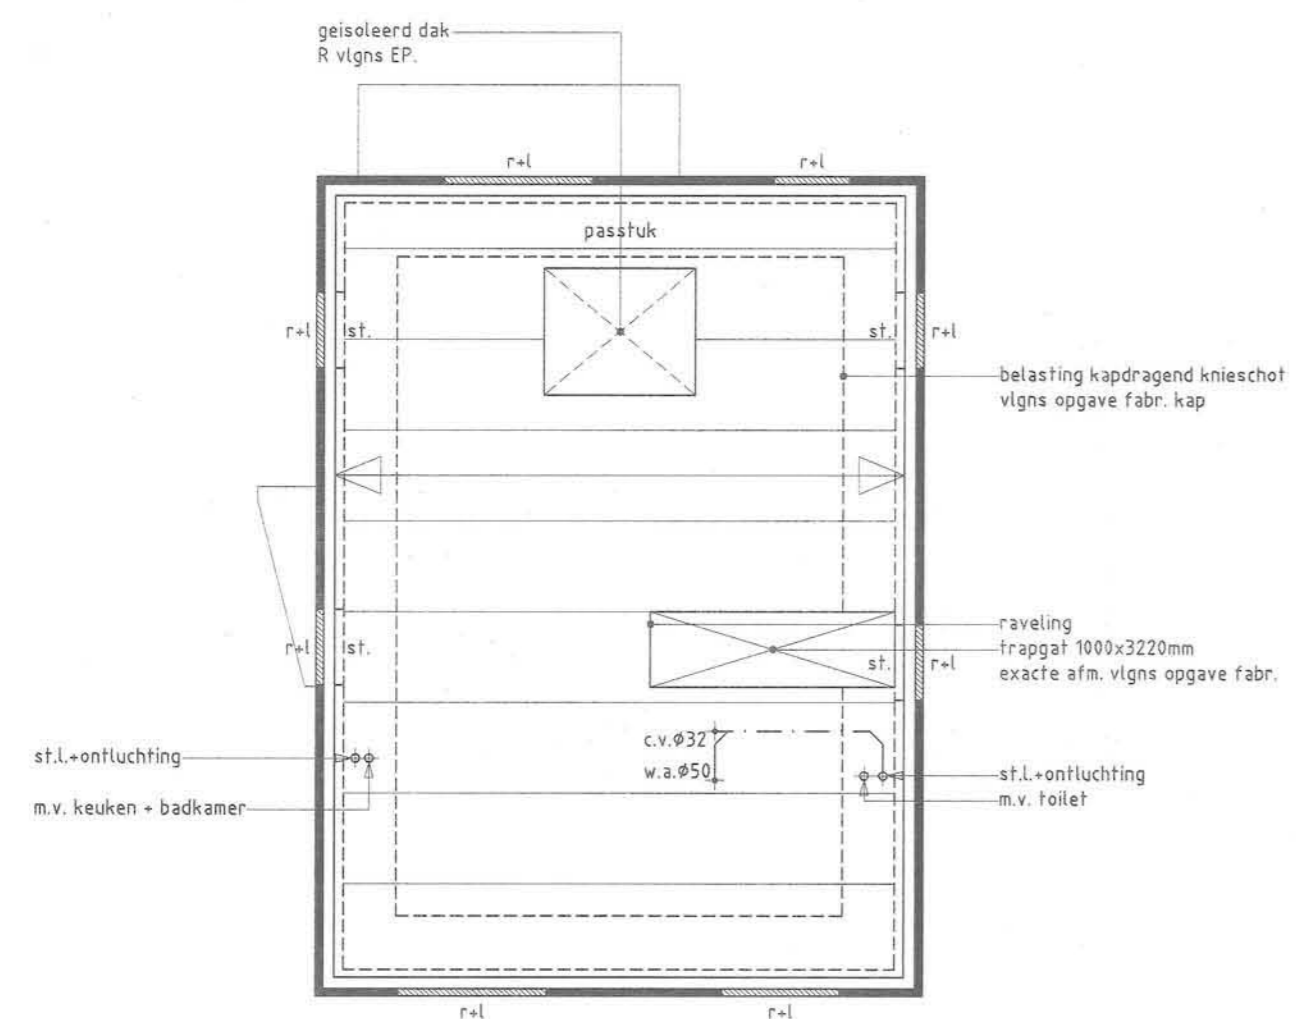

ZOLDERVLOER

kanaalplaatvloer dik 200mm
zand-cement afwerklaag dik 50mm
r. = rollaag
l. = stalen latei
st. = stalen ligger
belastingen volgens opgave constructeur
exacte afmetingen staalconstructie volgens opgave constructeur

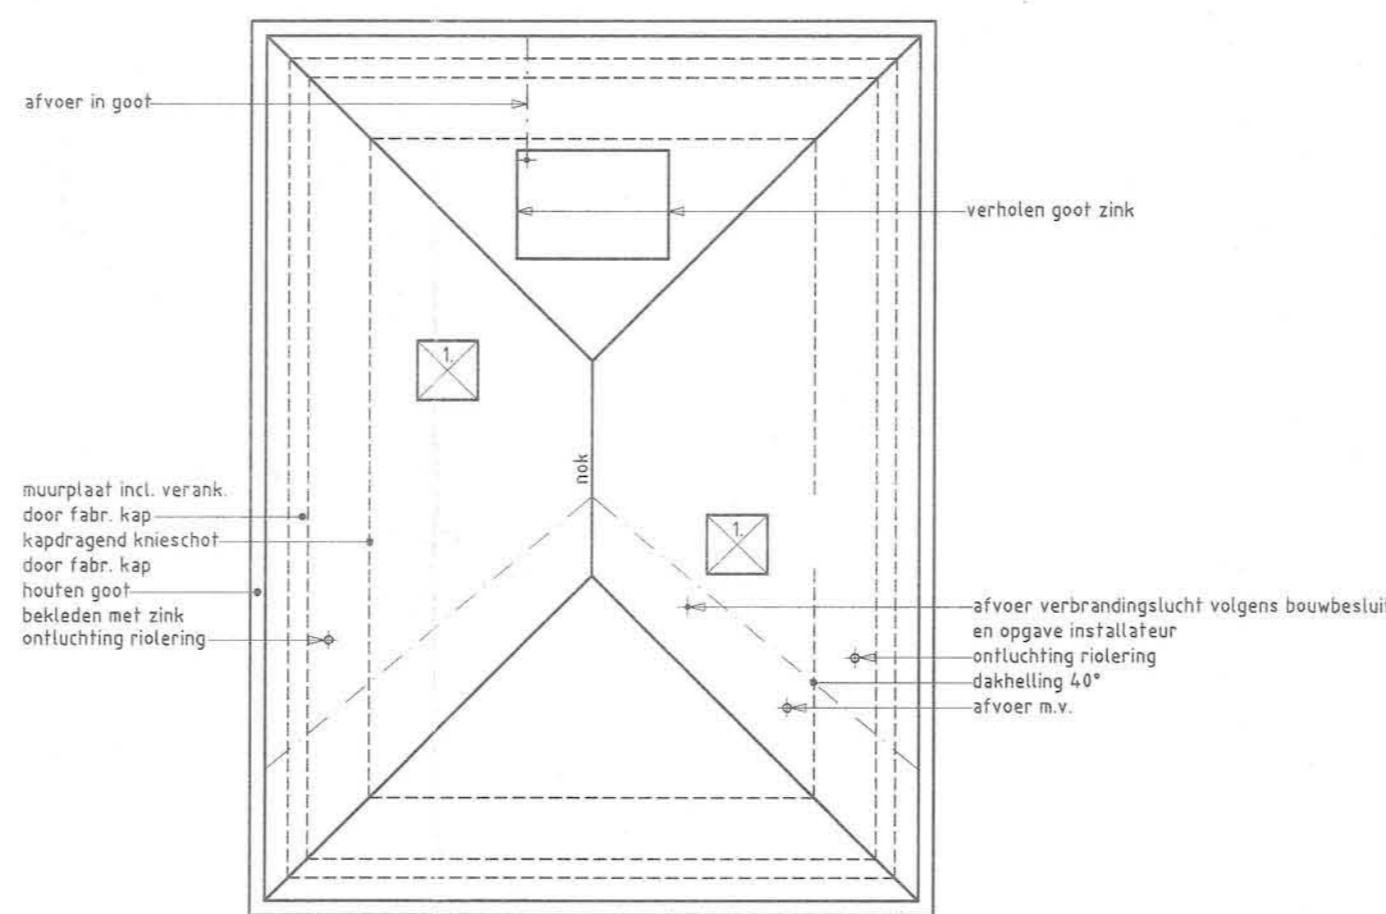

KAPPLAN

geïsoleerde dakelementen R vlgns EP, verankering en detaillering kap volgens opgave fabrikant belastingen kap volgens opgave fabrikant
l. = sparring f.b.v. dakvenster 780x980mm

03-303



Behoort bij besluit van:
de Raad 20030303
B. en W. van Heemskerk
11 MRT 2004
namens de Raad,
Mij bekend,
De secretaris van Heemskerk,

GEMEENTE HEEMSKERK
02 MAART 2004
INGEKOMEN

bob nieuweboer
architectenburo
dorpstraat 11
1693 ab wervershoof
tel: 0228 - 58 26 44
fax: 0228 - 58 15 06

schaal:	getekend:	gewijzigd:	werknnummer:	tek:
1:100	e. bakker	01-03-'04	03-3216	02
datum:			filennummer:	
08-12-'03			3216-02	
opdr.gever:	fam. g.l.j. burgmeijer laan van ambertshoeve 171 1902 sc castricum tel.: 0251-658707			
betrft:	woonhuis met garage in plan de wierden eiland 6 te heemskerk			
onderwerp:	technische plattegronden			
email:	info@bobnieuweboer.nl			
postbus:	38 1693 zg wervershoof			