





BESTAANDE ZUID-OOST GEVEL




NIEUWE ZUID-OOST GEVEL

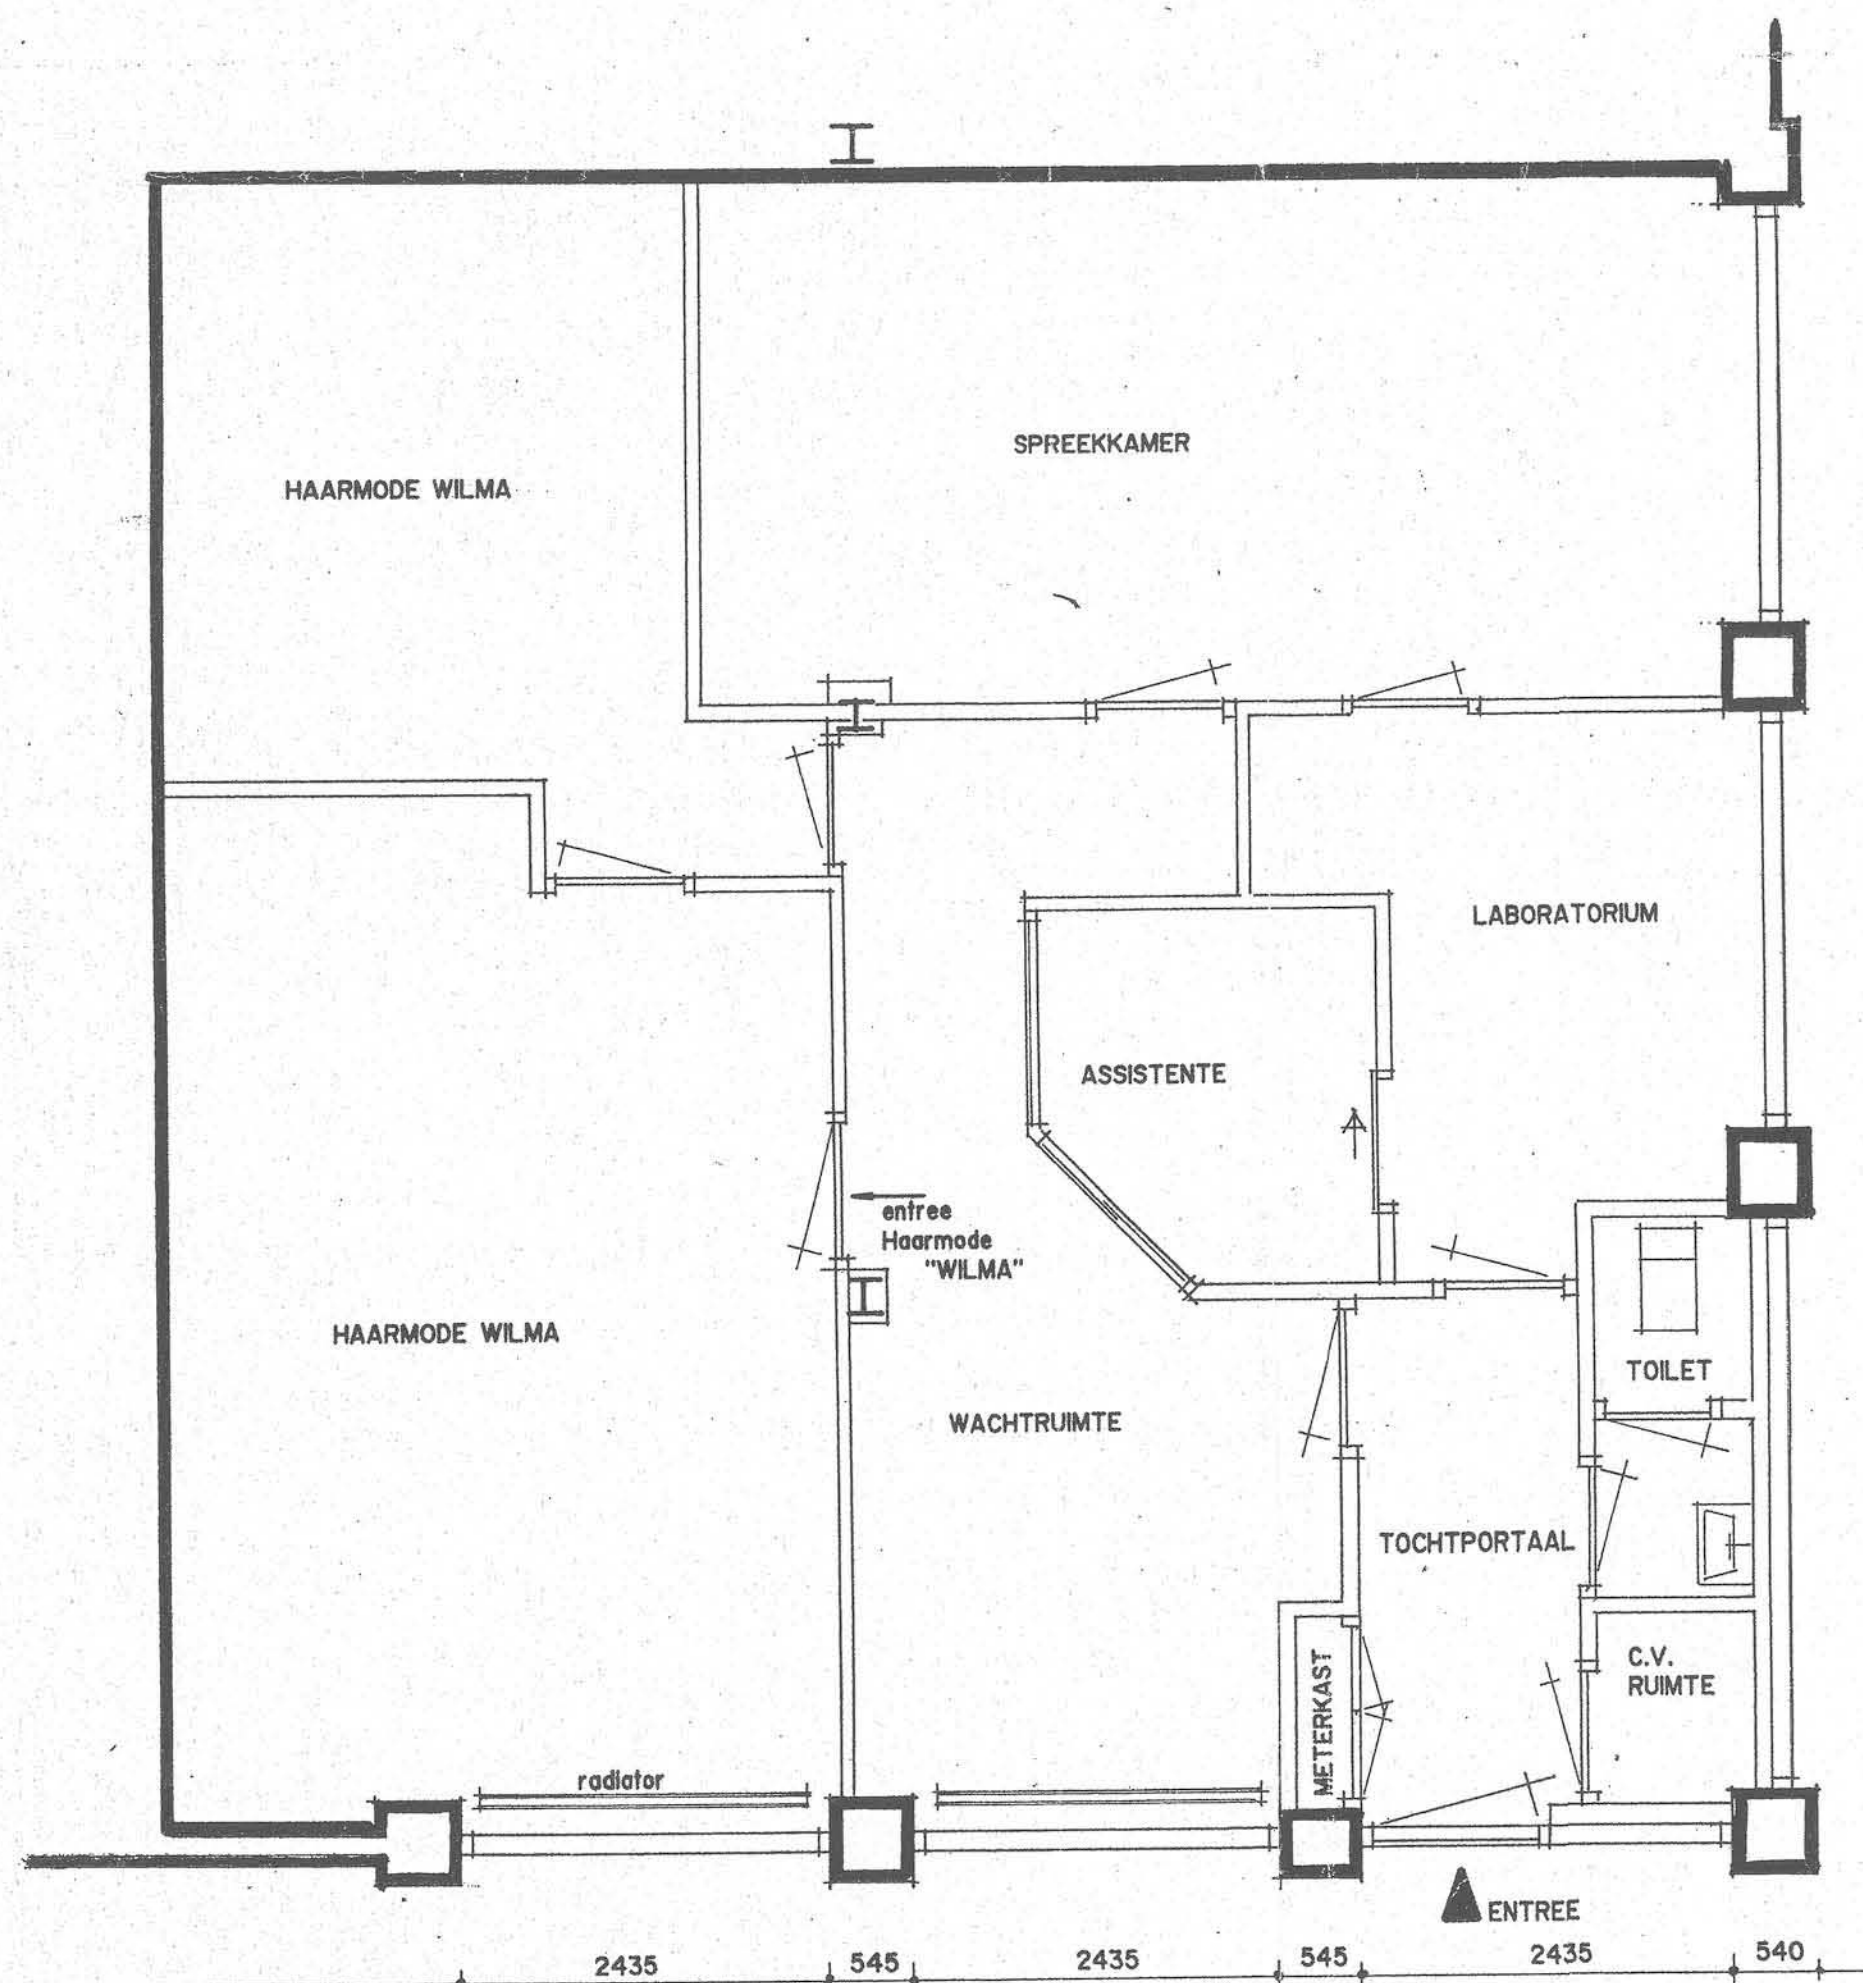

PLATTE GROND BESTAAND

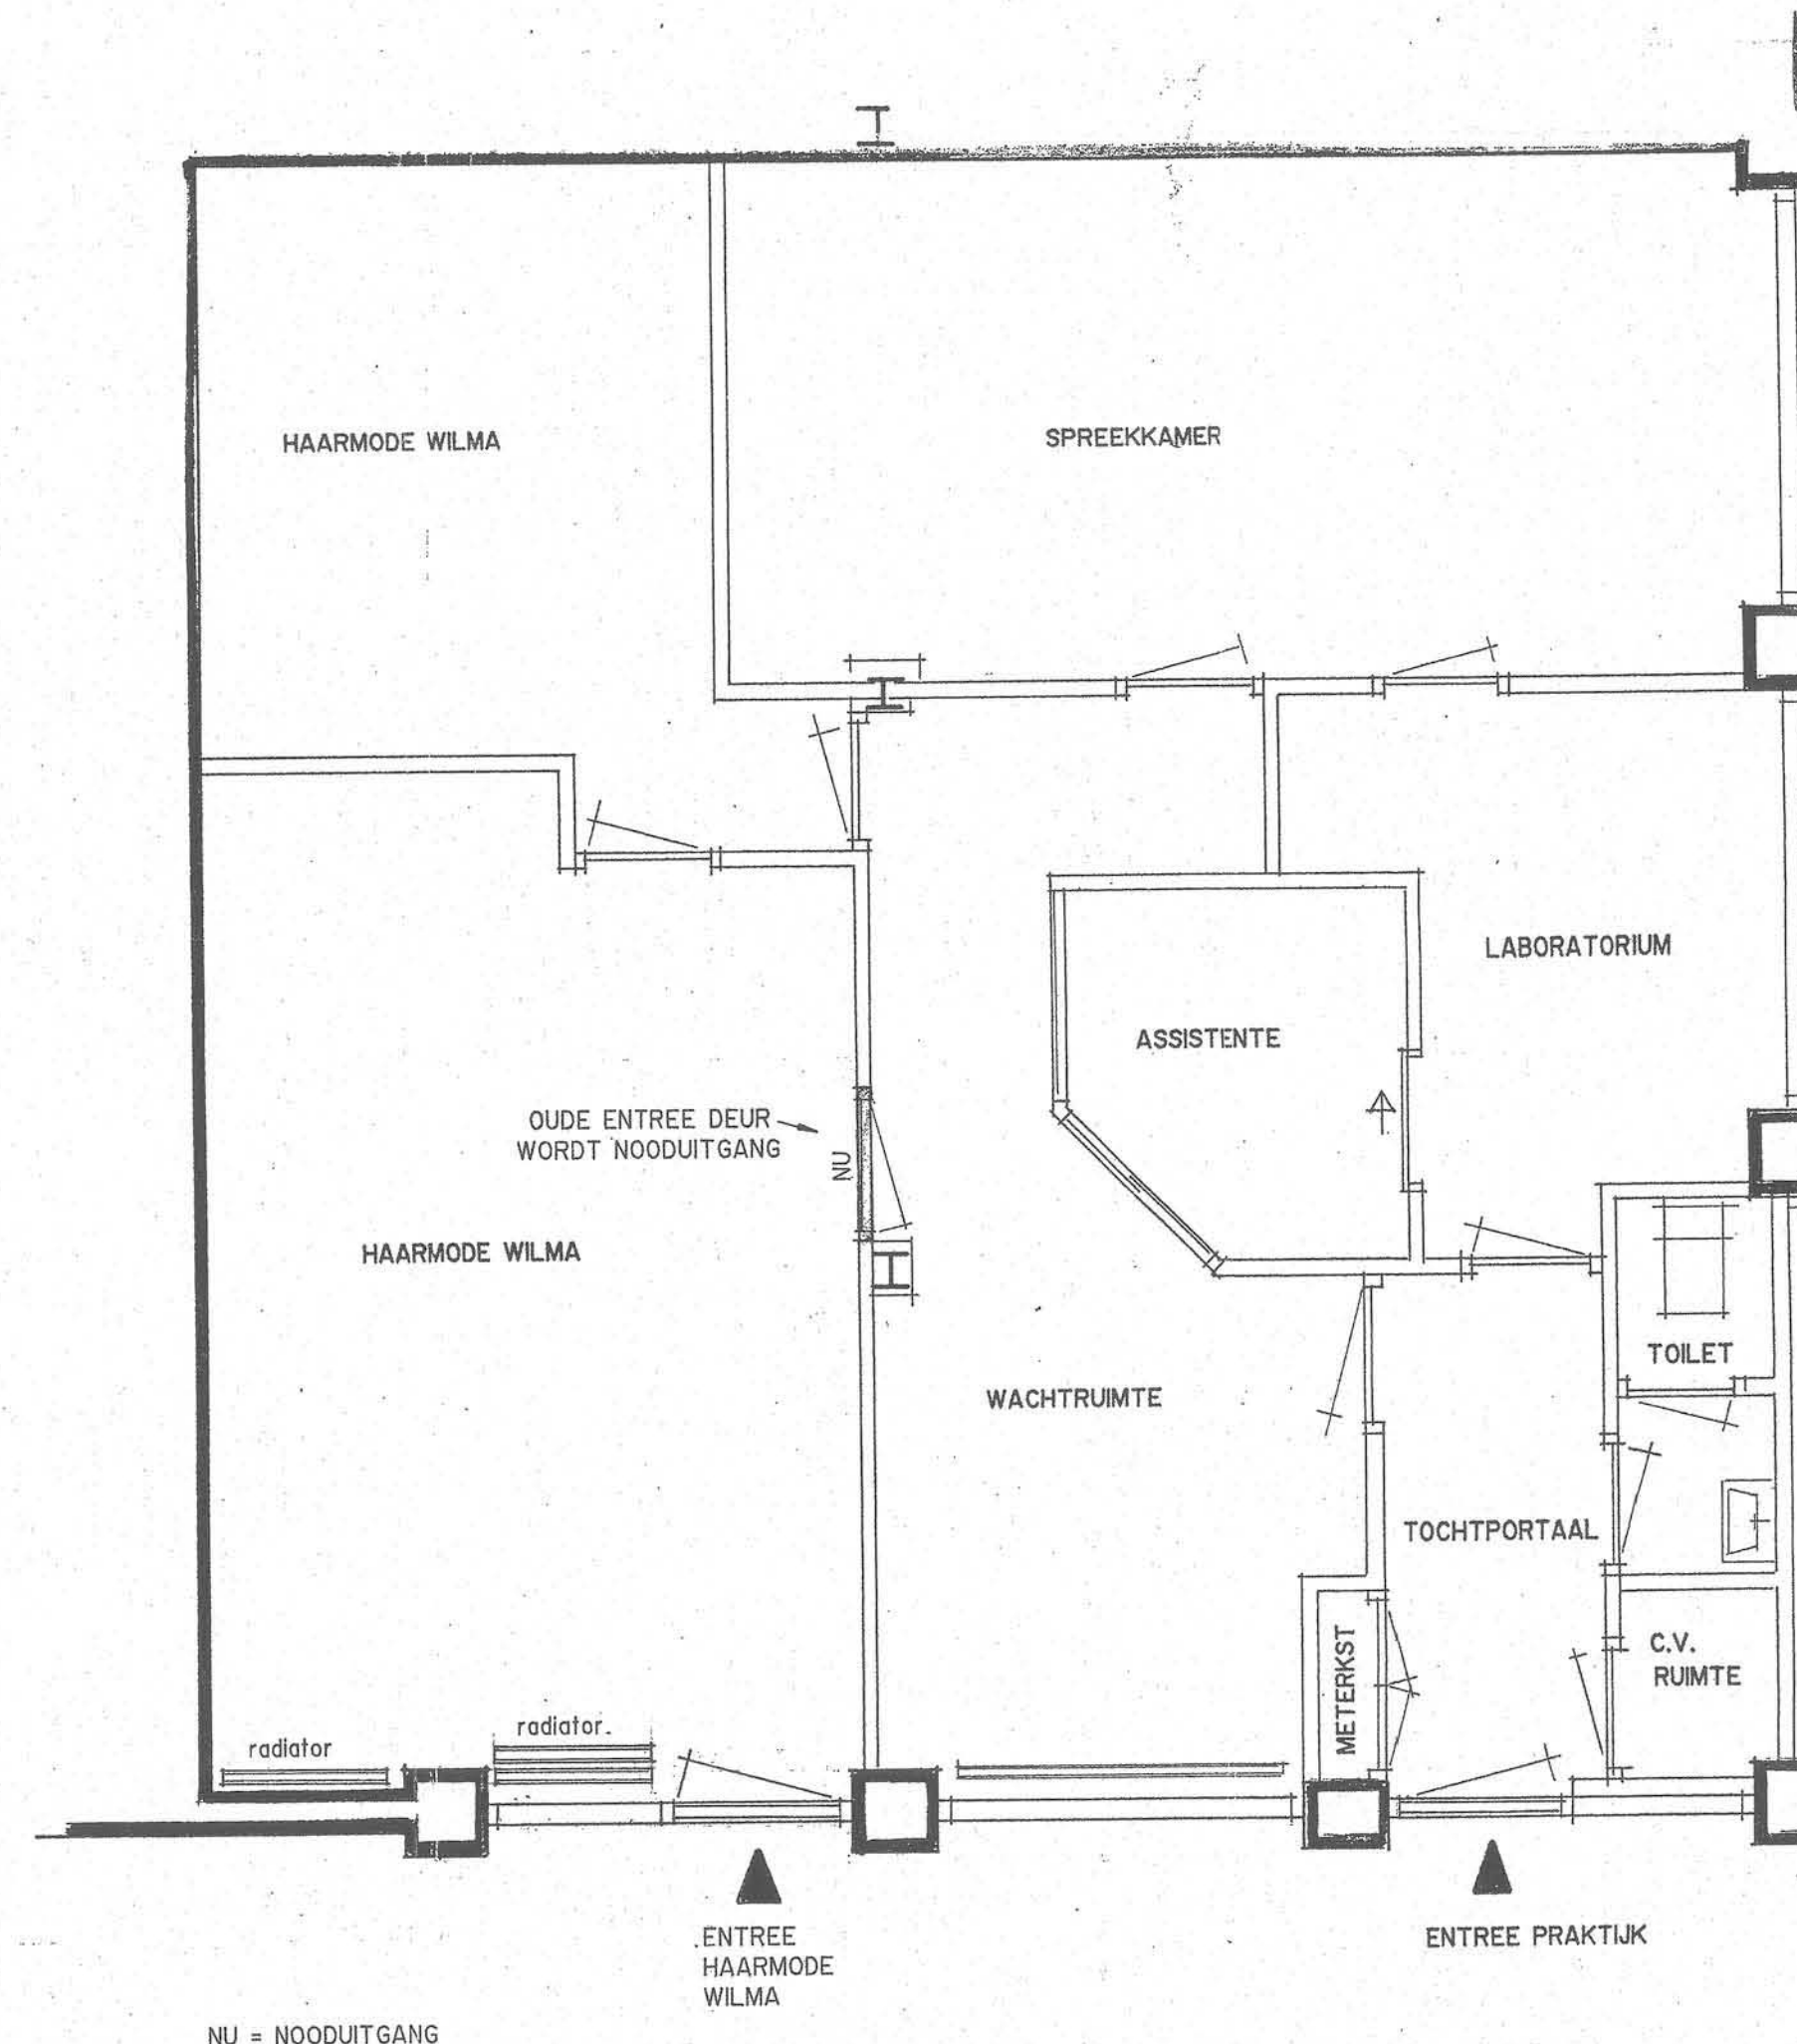

NIEUW

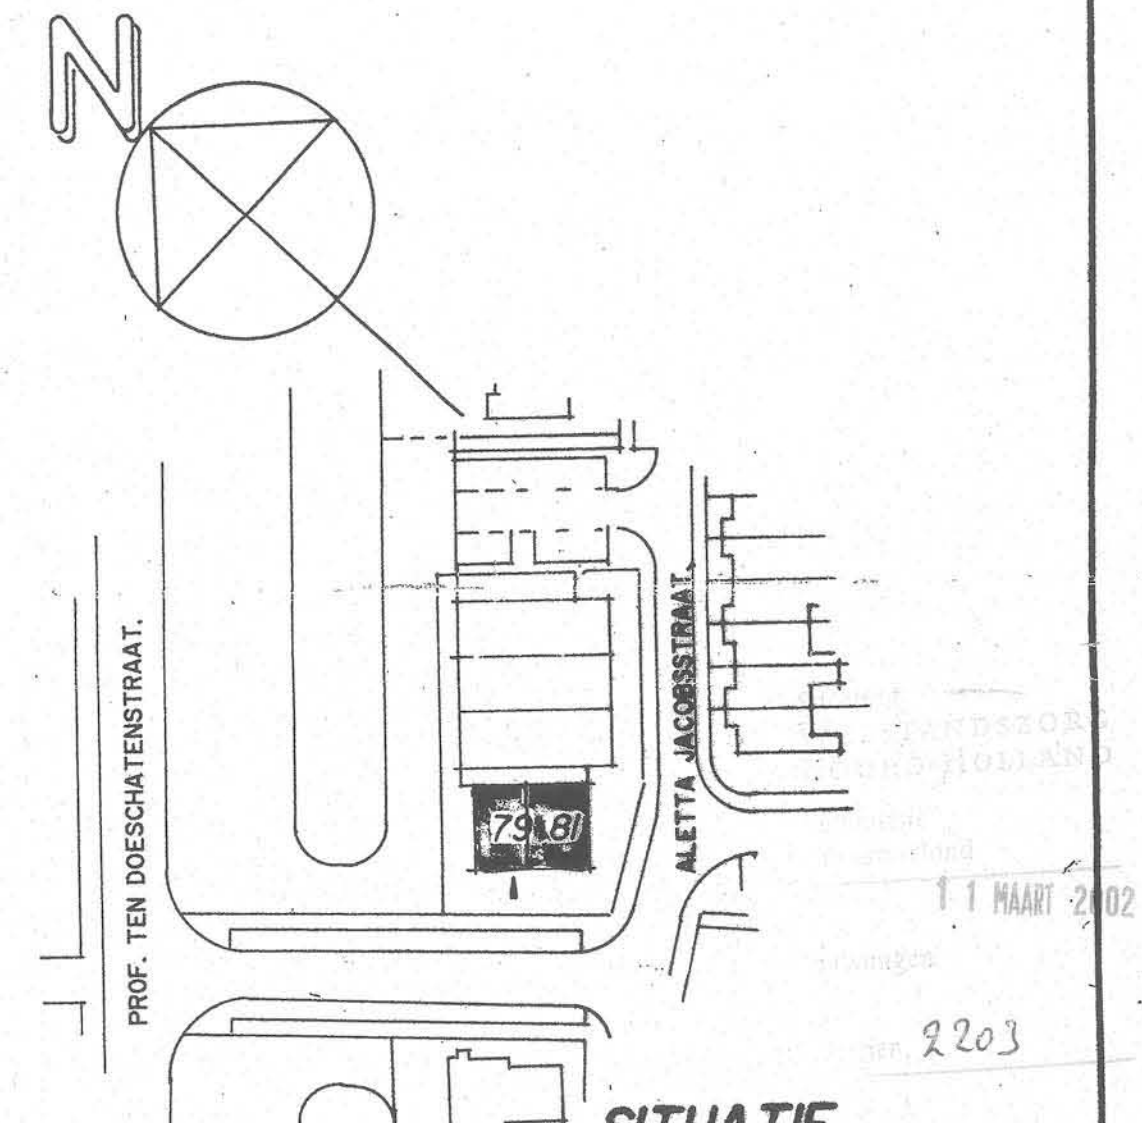

SITUATIE

Gemeente Heemskerk
 Adres : Aletta Jacobsstraat 79
 Kadastraal : Sektie B
 Nummer 1812 A0002

Behoort bij besluit van:
 de Raad 2002008
 B. en W. van Heemskerk
 14 MRT 2002
 namens dezen,
 Mij bekend,
 De secretaris van Heemskerk,

INGEKOMEN 15 FEB. 2002
 Nr. ing. brief 02/179
 15 FEB. 2002
 Bijlage: 3

Plan voor het wijzigen van een gevel
 aan de "Aletta Jacobsstraat 79 te
 Heemskerk" Tek.nr. 1

Haarmode "WILMA"		AFMETING :
OPDRACHTGEVER	Haarmode "Wilma"	
SCHAAL	1 : 100 1 : 50	
DATUM	14 sept.2001.	
GETEKEND	A.D.	510x830 mm.